


621.40 d.6
 Baulinie
 Bahngasse-Post-
 gasse

Lage-Plan.

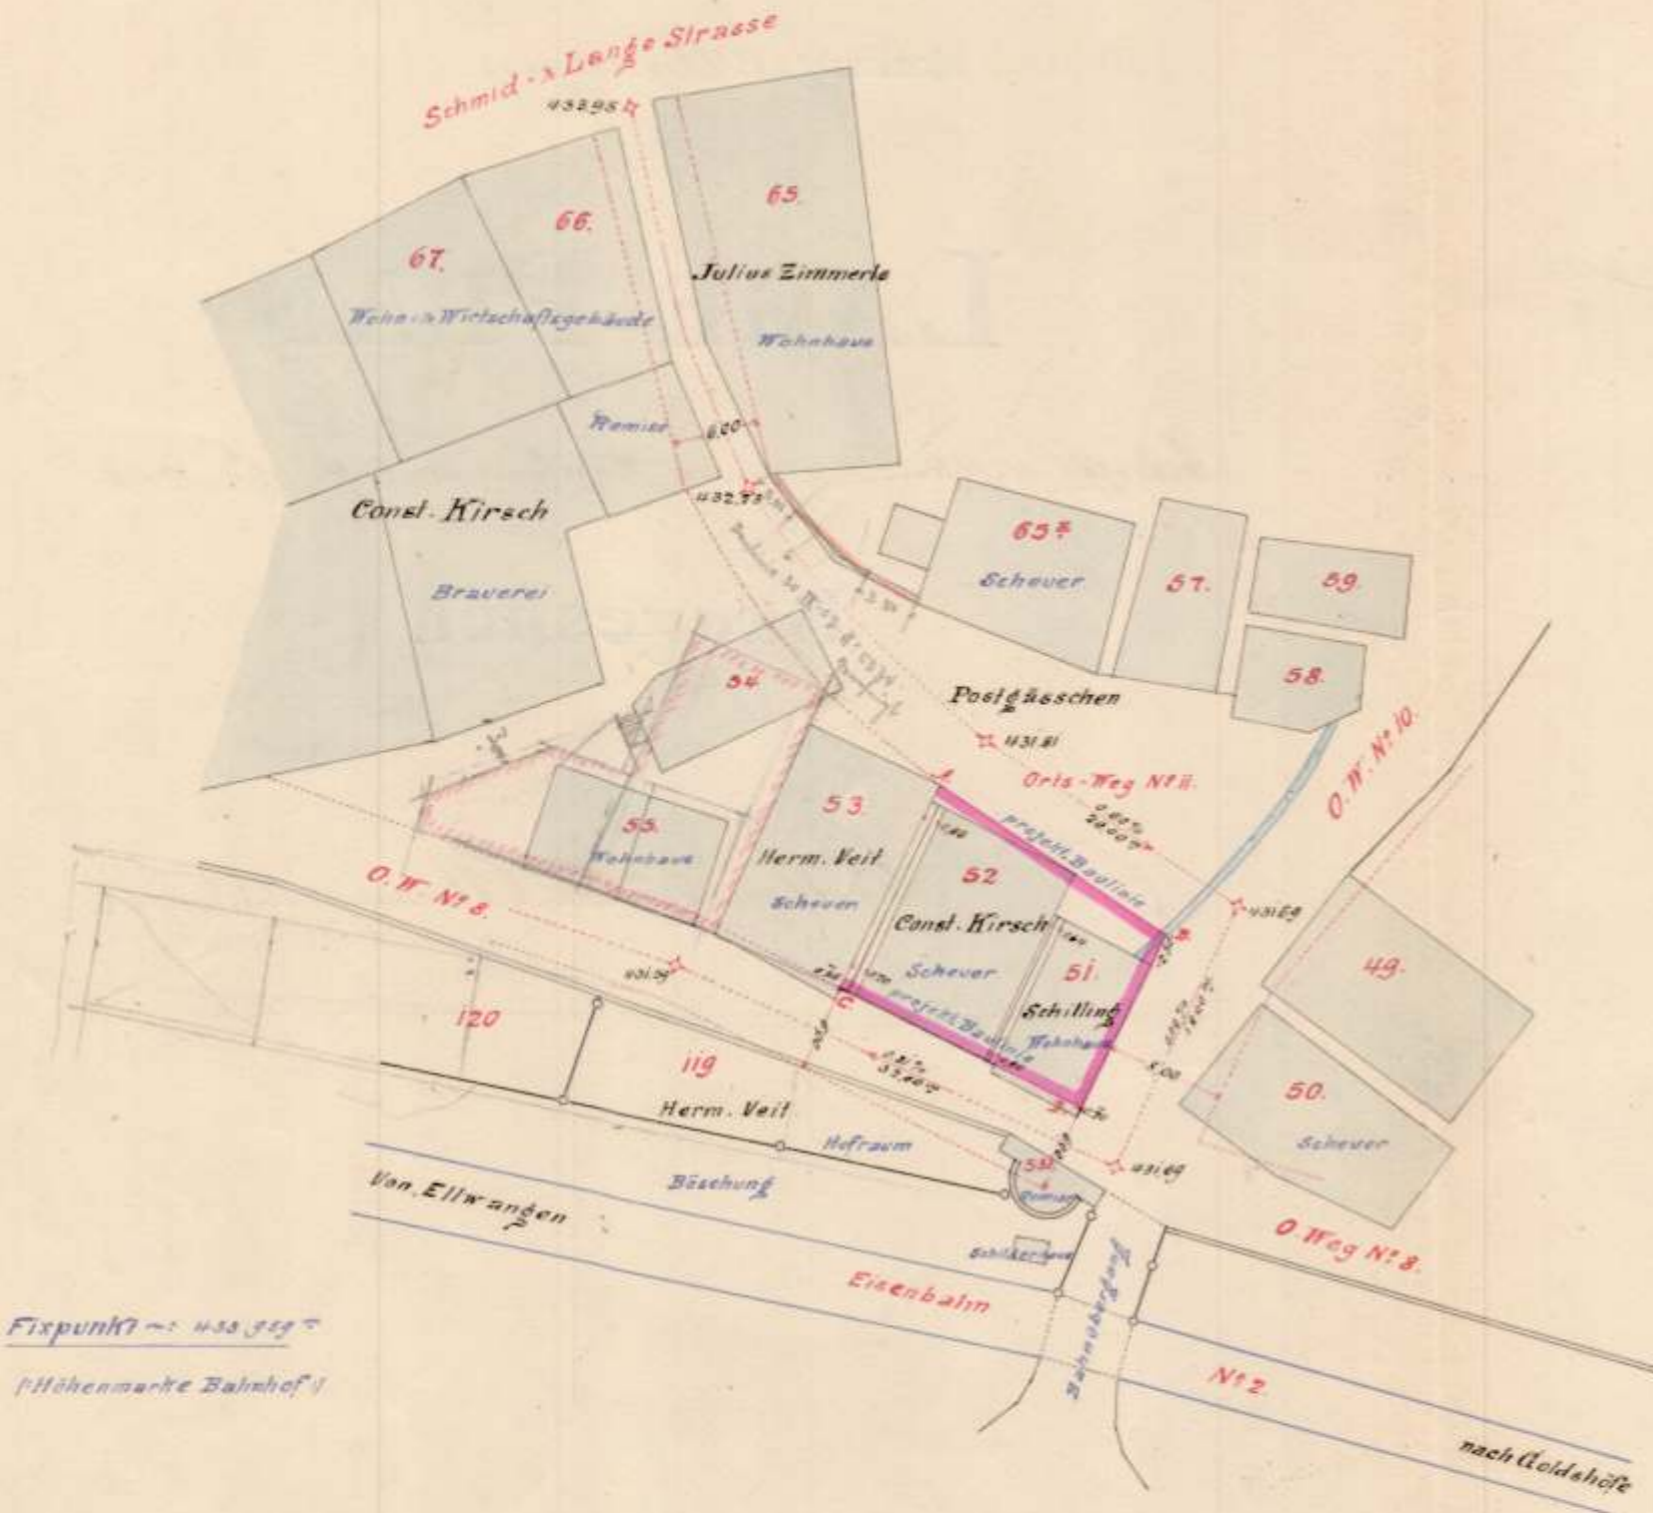

Fixpunkt \approx 433.357

(Höhenmarke Bahnhofs)



Maßstab: 1:500.

Revidiert und geprüft
 am 14. Juni 1907 Nr. 2957

Die Übernahmung dieser Festlegung mit dem
 vom 30. März 1907 gefertigten Lageplan 12. des obersächsischen Altmei-
 sters
 Gefertigt: Altdorf am 27. März 1907
 Geometer: Kuhn