


Kreis Aalen  
Stadt Ellwangen

# Lageplan

Nord

92  
93  
Die Stadt  
Marianne Butscher led. v. v. v.  
Wohnst. 38  
93 1/2  
Karl Rathgeb Kohlenhändler 94  
Josef Ziegler Drechsler 95  
Luise Mächler Kohlenhändler's Wit. 96  
O.W. 34  
28

O.W. 5 Die Stadt Ellwangen  
Schöner Graben

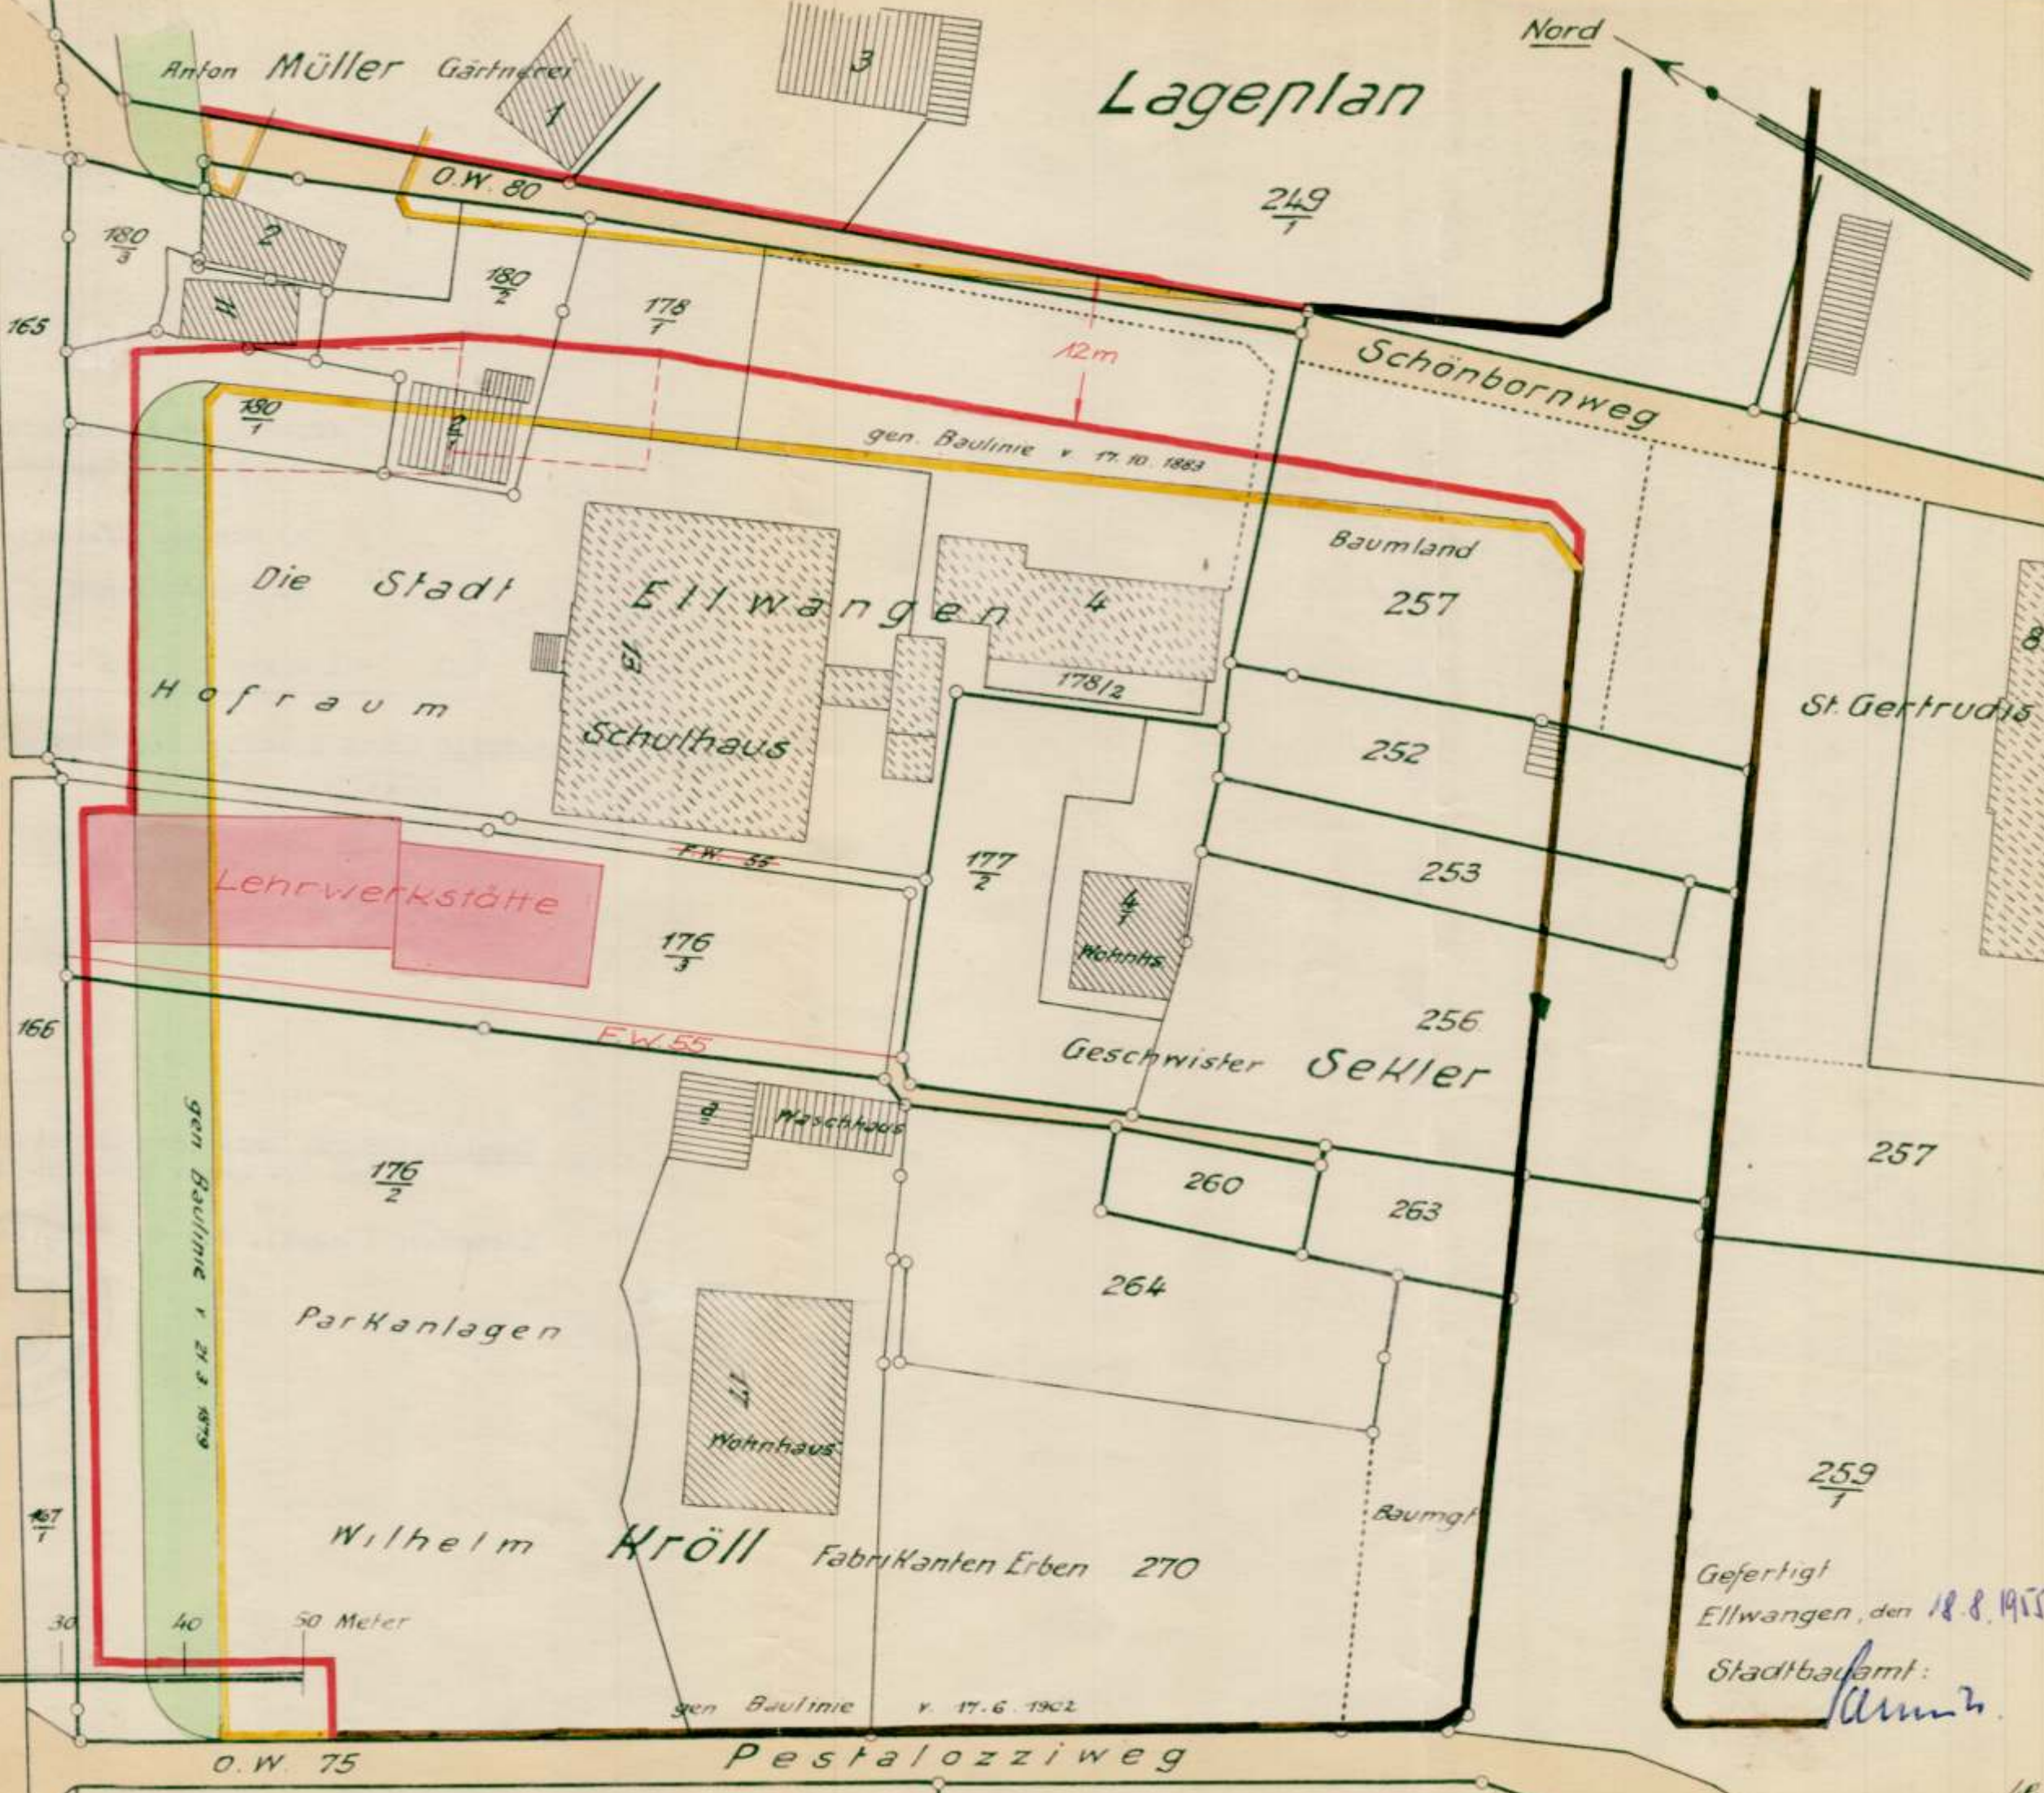

10 5 0 10 20 30 40 50 Meter  
Maßstab 1:500

Gefertigt  
Ellwangen, den 18.8.1915  
Stadtbaumeister:  
Lamm