

Kreis Aalen  
Stadt Ellwangen

# BEBAUUNG KAPITELFELD

## LAGEPLAN

zur Bebauung der PK 958

621.4 to 17.1  
Kapitel Feld

Nord

960  
3

960  
1

957  
3


957  
3

932

946

951

948

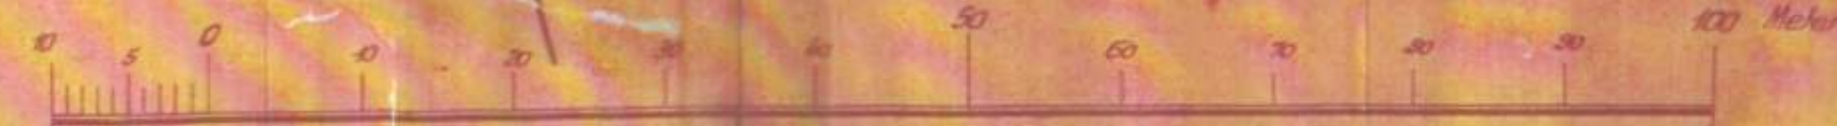

Maßstab 1:500



Neu festgestellt... Gen. Beschl.  
vom 24.10.1950...  
nach Art. 8 der Wirt. BauO.  
Bürgermeister: *Ortner*

Gefertigt  
Ellwangen, den 10.8.1949  
26.4.50.  
Stadtbaumeister: *Jauer*

