
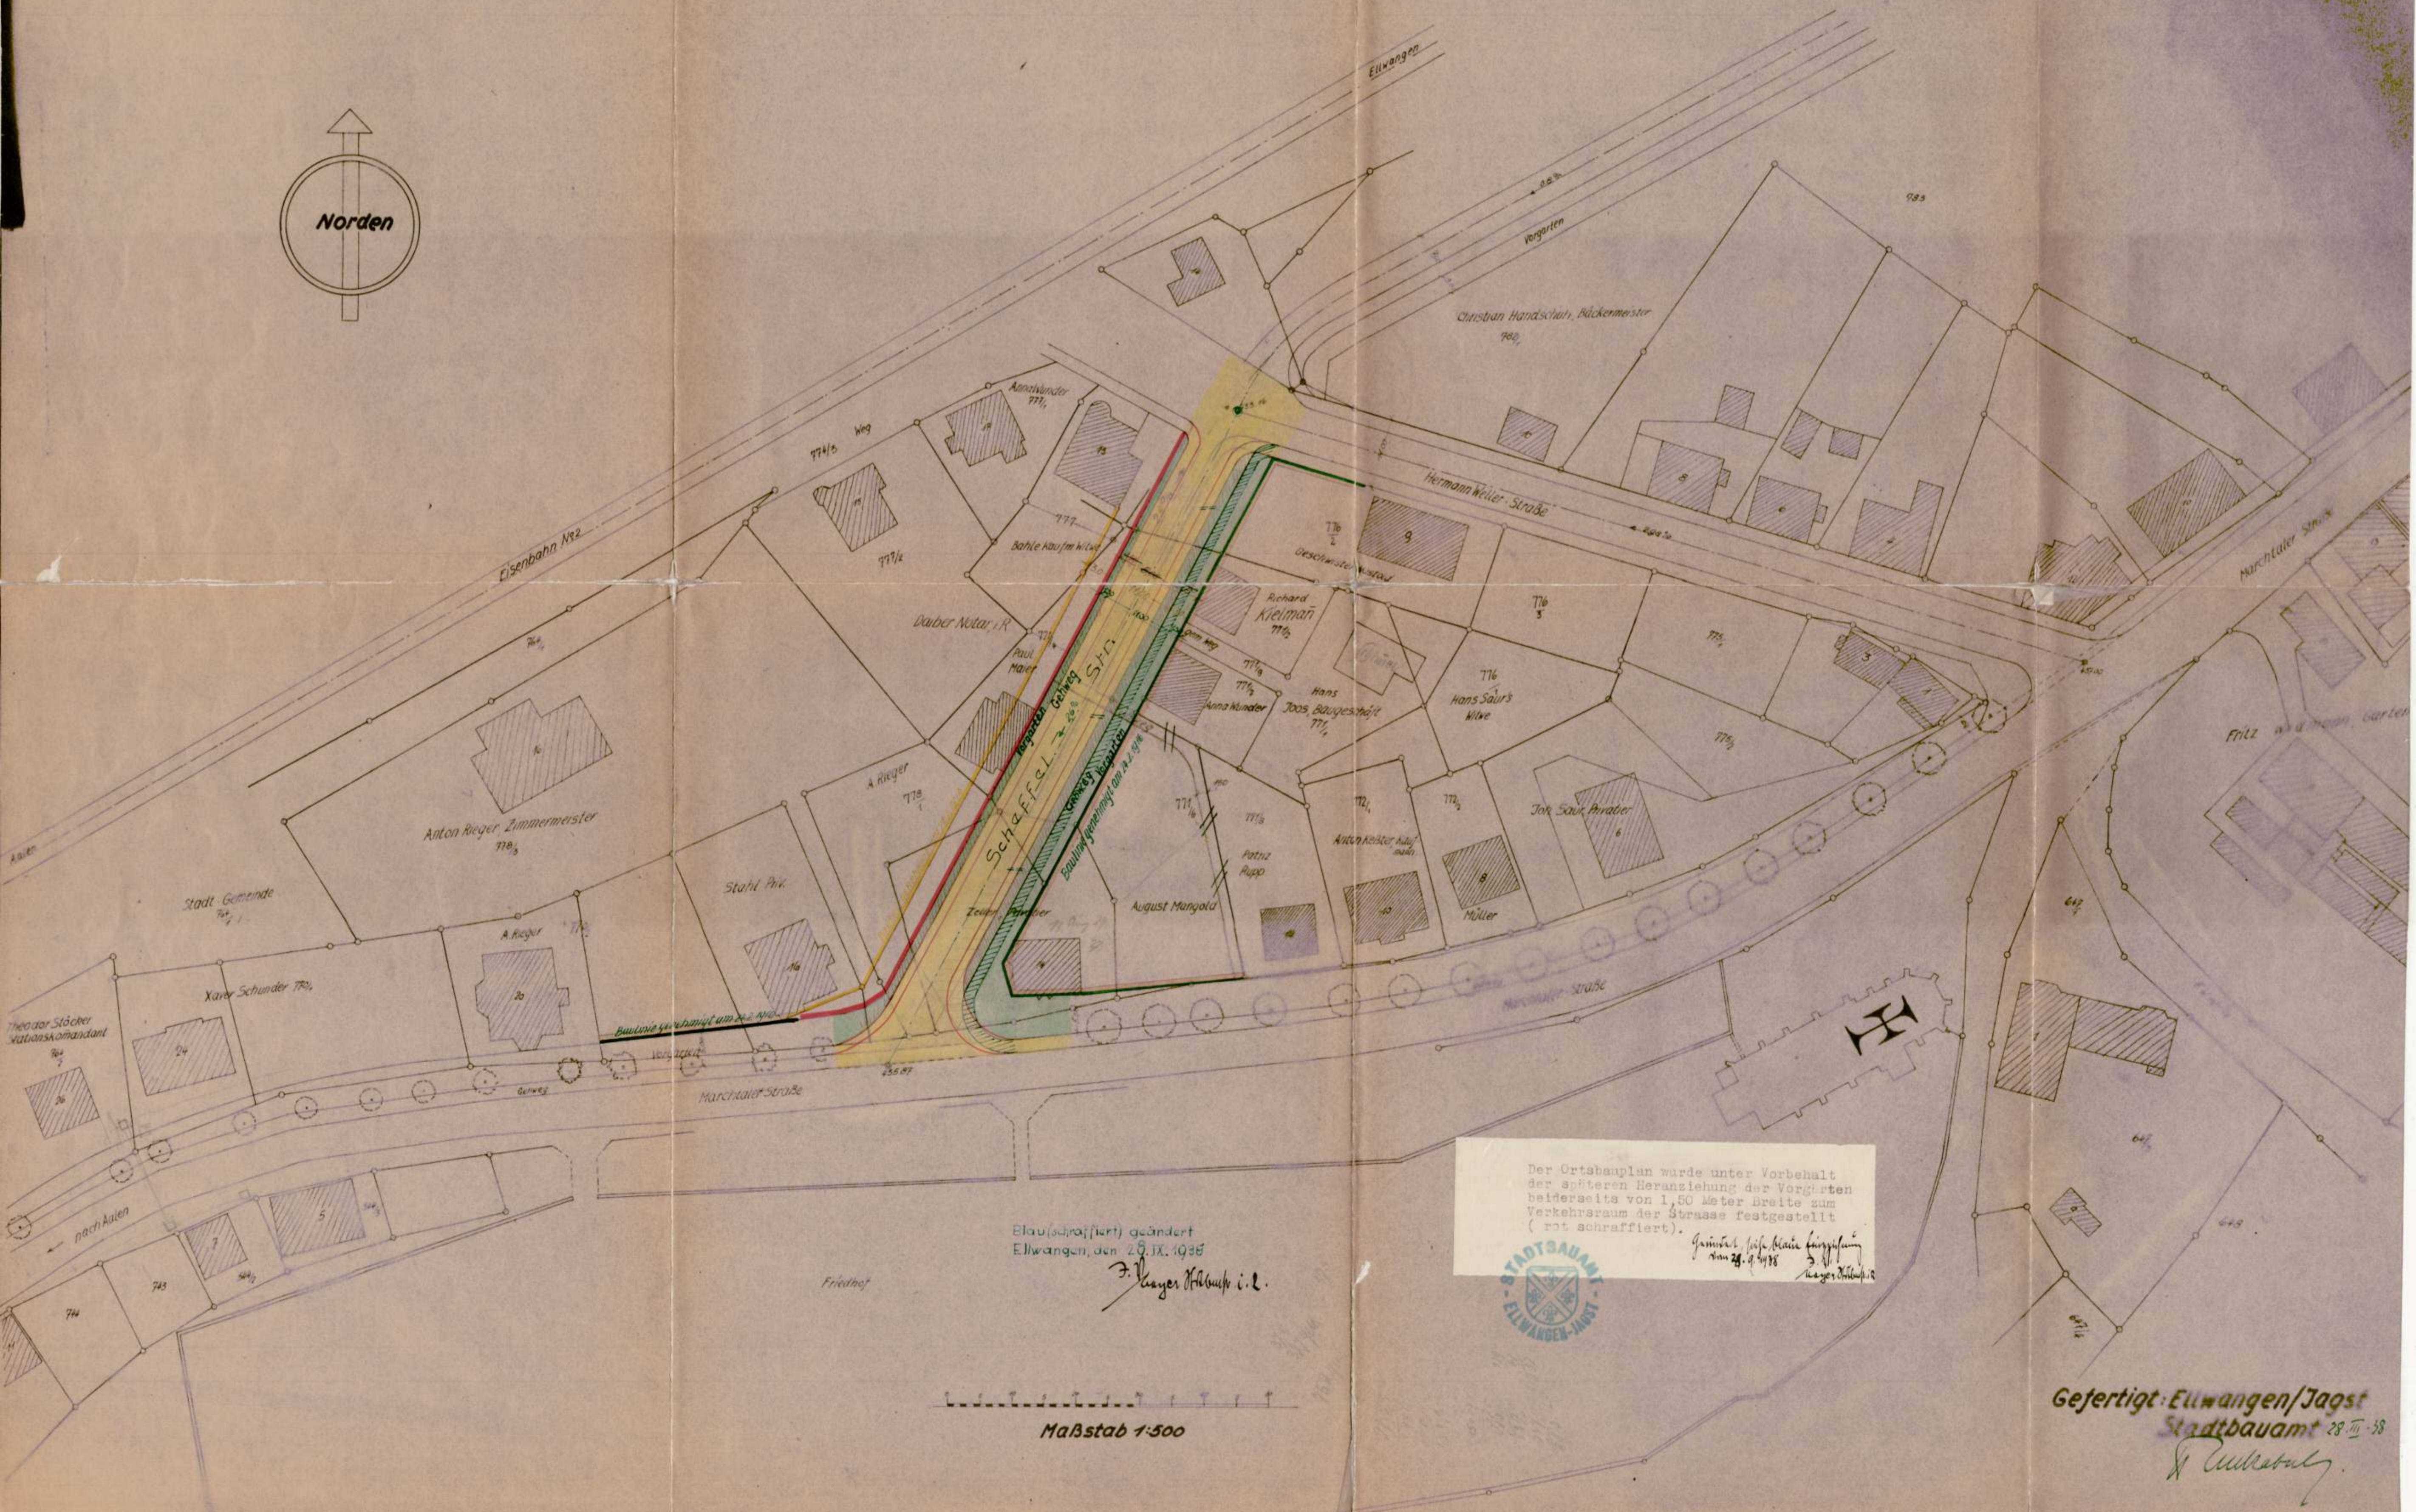


Kreisstadt Ellwangen/Jagst.

Lageplan der Verbindungsstr. v. Hermann Weller- u. Marchtalerstraße

621.4004:1
Scheffelstr.

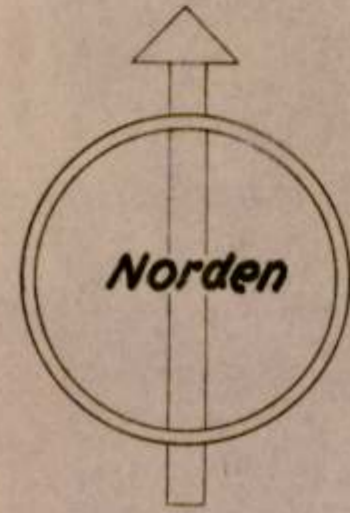

Blau(schraffiert) geändert
Ellwangen, den 29. IX. 1938
F. Wagner-Hilberich i. l.

Der Ortschauplan wurde unter Vorbehalt der späteren Heranziehung der Vorgärten beiderseits von 1,50 Meter Breite zum Verkehrsraum der Straße festgestellt (rot schraffiert).
Gemeindef. Hof- u. Platz-Verwaltung
den 28. 9. 1938
Wagner-Hilberich



Maßstab 1:500

Gefertigt: Ellwangen/Jagst
Stadtbauplanamt 28. 9. 38
Wagner-Hilberich