

LAGEPLAN

Kreis Aalen

Stadt Ellwangen

621.400/1
westl. Teil Marktpl.
Kreissparkasse

Wohn- u. Wirtschaftsgeb.

Hermann Veit,

Brauereibesitzer

16.

Ortsweg Nr. 12

Wohnhaus

Joh. Baumgärtner,

Bäckermeister

14.

Wohnhaus

Josefine Bolzinger,

Geschäftsinhaberin

12.

Wohnhaus

L. Bechler,

Geschäftsinh.

10.

Wohnhaus

Anna Bucher,

Buchhändlers

Ww u. Kinder

8.

Wohnhaus

Wohnhaus

Theresia Baumgärtner

ledig in Jggingen

4.

Anton

meister


Stadt Ellwangen

Ortsweg Nr 1/1. L. Str. I. Ordnung Nr 1008
(Ortsdurchfahrt)

Schmiedstraße

Stadt Ellwangen

NORD

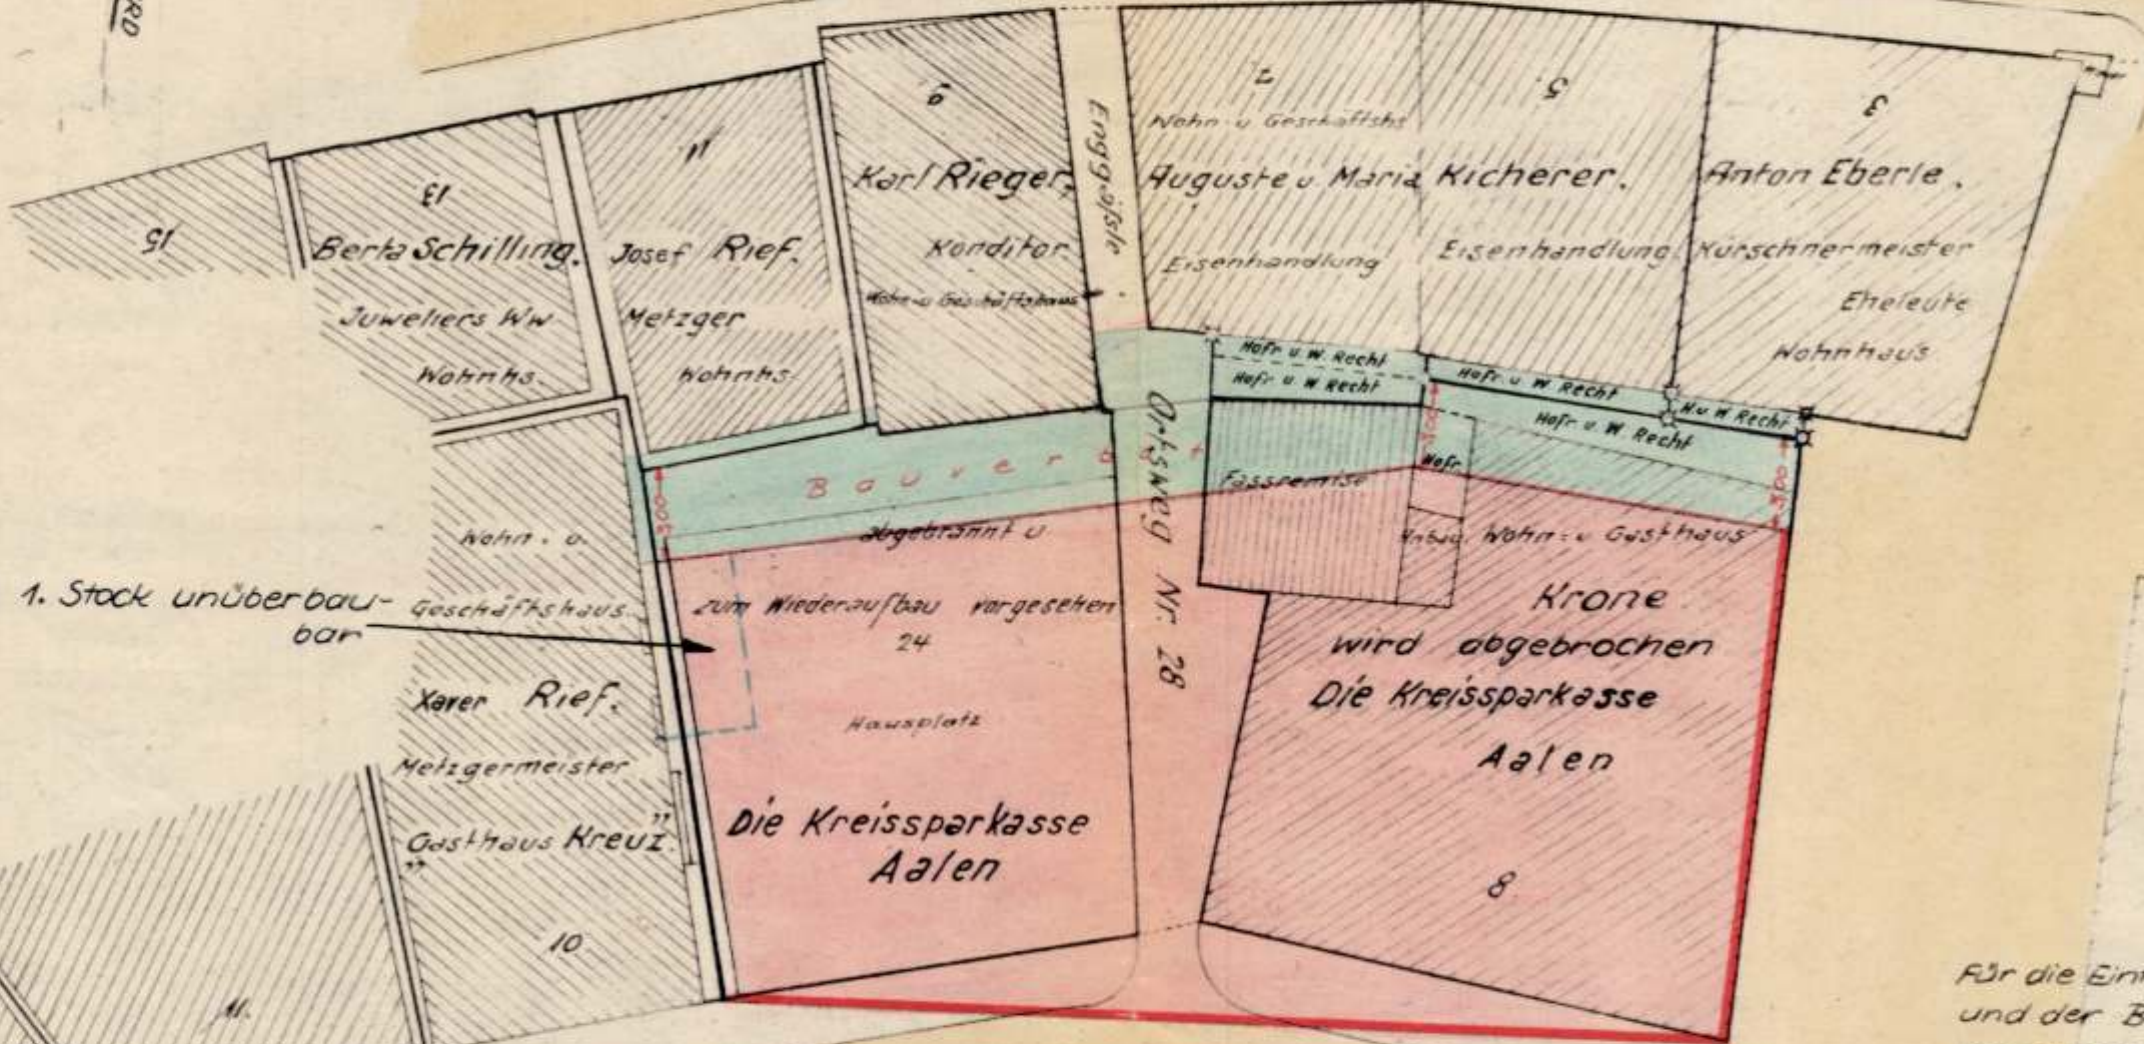

Ab 1. Stock unüberbau-
bar

Wohn- u. Geschäftshaus

91 Berta Schilling,
Juweliers Ww
Wohnhs.

11 Josef Rief,
Metzger
Wohnhs.

6 Karl Rieger,
Konditor
Wohn- u. Geschäftshaus

2 Auguste u. Maria Kicherer,
Eisenhandlung

5 Eisenhandlung

8 Anton Eberle,
Kürschnermeister
Eheleute
Wohnhaus

Wohn- u. Geschäftshaus

10 Xarer Rief,
Metzgermeister
Gasthaus Kreuz

abgebrannt u.
zum Wiederaufbau vorgesehen

24 Hausplatz

Die Kreissparkasse Aalen

Die Kreissparkasse Aalen

Ortsweg Nr. 28

Engelstraße

Hof- u. W. Recht

Hof- u. W. Recht

Ortsweg Nr 4

Stadt Ellwangen

6.

Gymnasium

Für die Eintragung des Bauverbots
und der Bauzone
Ellwangen, den 3.5.1957
Stadtbauamt: *[Signature]*

Gefertigt u mit dem Vorbehalt aller Rechte Bauamt
Ellwangen, den 3.5.57

[Signature]

Ortsweg Nr 4 Marktplatz

Die Stadt Ellwangen



Maßstab 1:250



Landgericht