

Kreis Aalen

Stadt Ellwangen

# LAGEPLAN

1373

Die Stadt Ellwangen

Genehmigt  
Erlass des Innenministeriums  
Württemberg-Baden vom 13.10.1949,  
Nr. V Ho 6198.

Nord

1373

Diese Abschrift beglaubigt

Ellwangen (Jagst), den 16. Februar 1950

Bürgermeisteramt

Ellwangen

Ratschreiber

Johann Haaf

Landwirt

1457


621.40 21.3

Mittelhoffeld  
(Abt-Kuno-Str.)

1374

Serringstr.

Josef Sturm  
Zählerprüfer's Ehe!

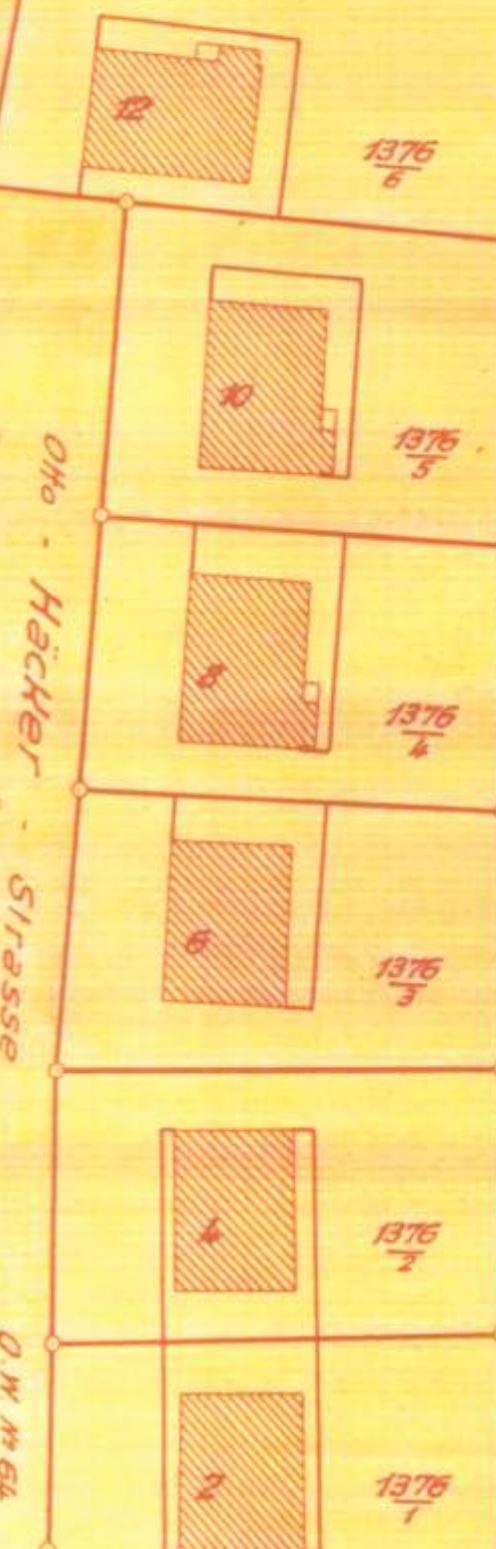

Festgestellt  
durch Beschluss des Gemeinderats  
vom 15.7.1949.


*Carlo*  
Ratschreiber

*Carlo*  
Ratschreiber

*Carlo*  
Ratschreiber



Ratschreiber

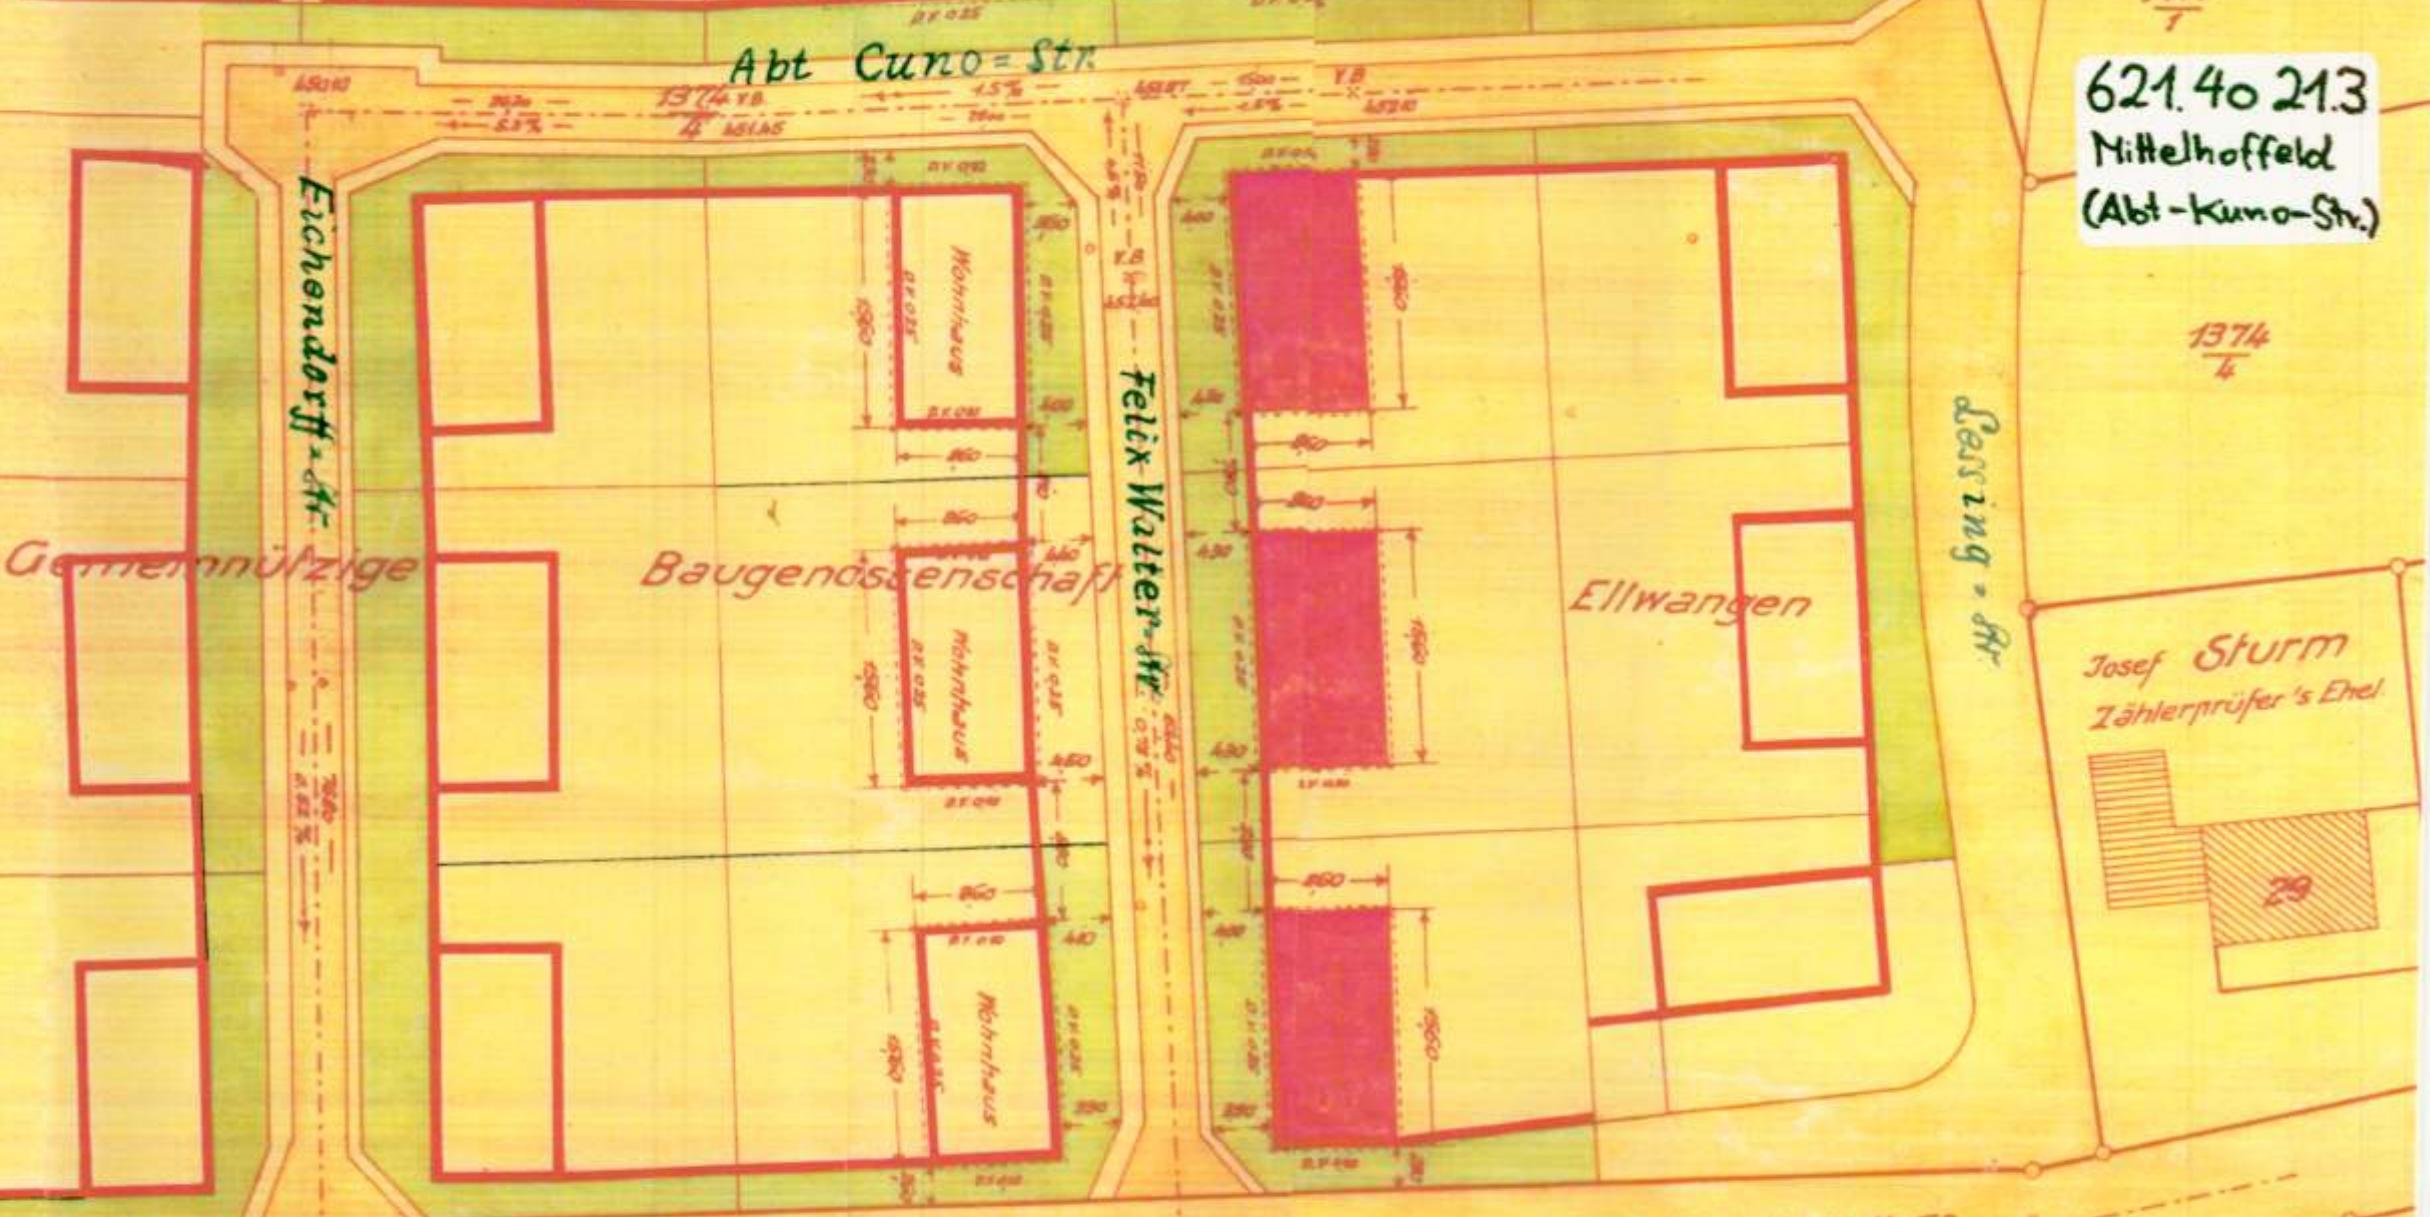

Gefertigt

Ellwangen, den 10.7.49  
Stadtbauamt:

*Carlo*

1360

1

1365

1

0. W. Nr. 63

Maßstab 1: 500.