


# LAGEPLAN

NORD

Maßstab 1:500

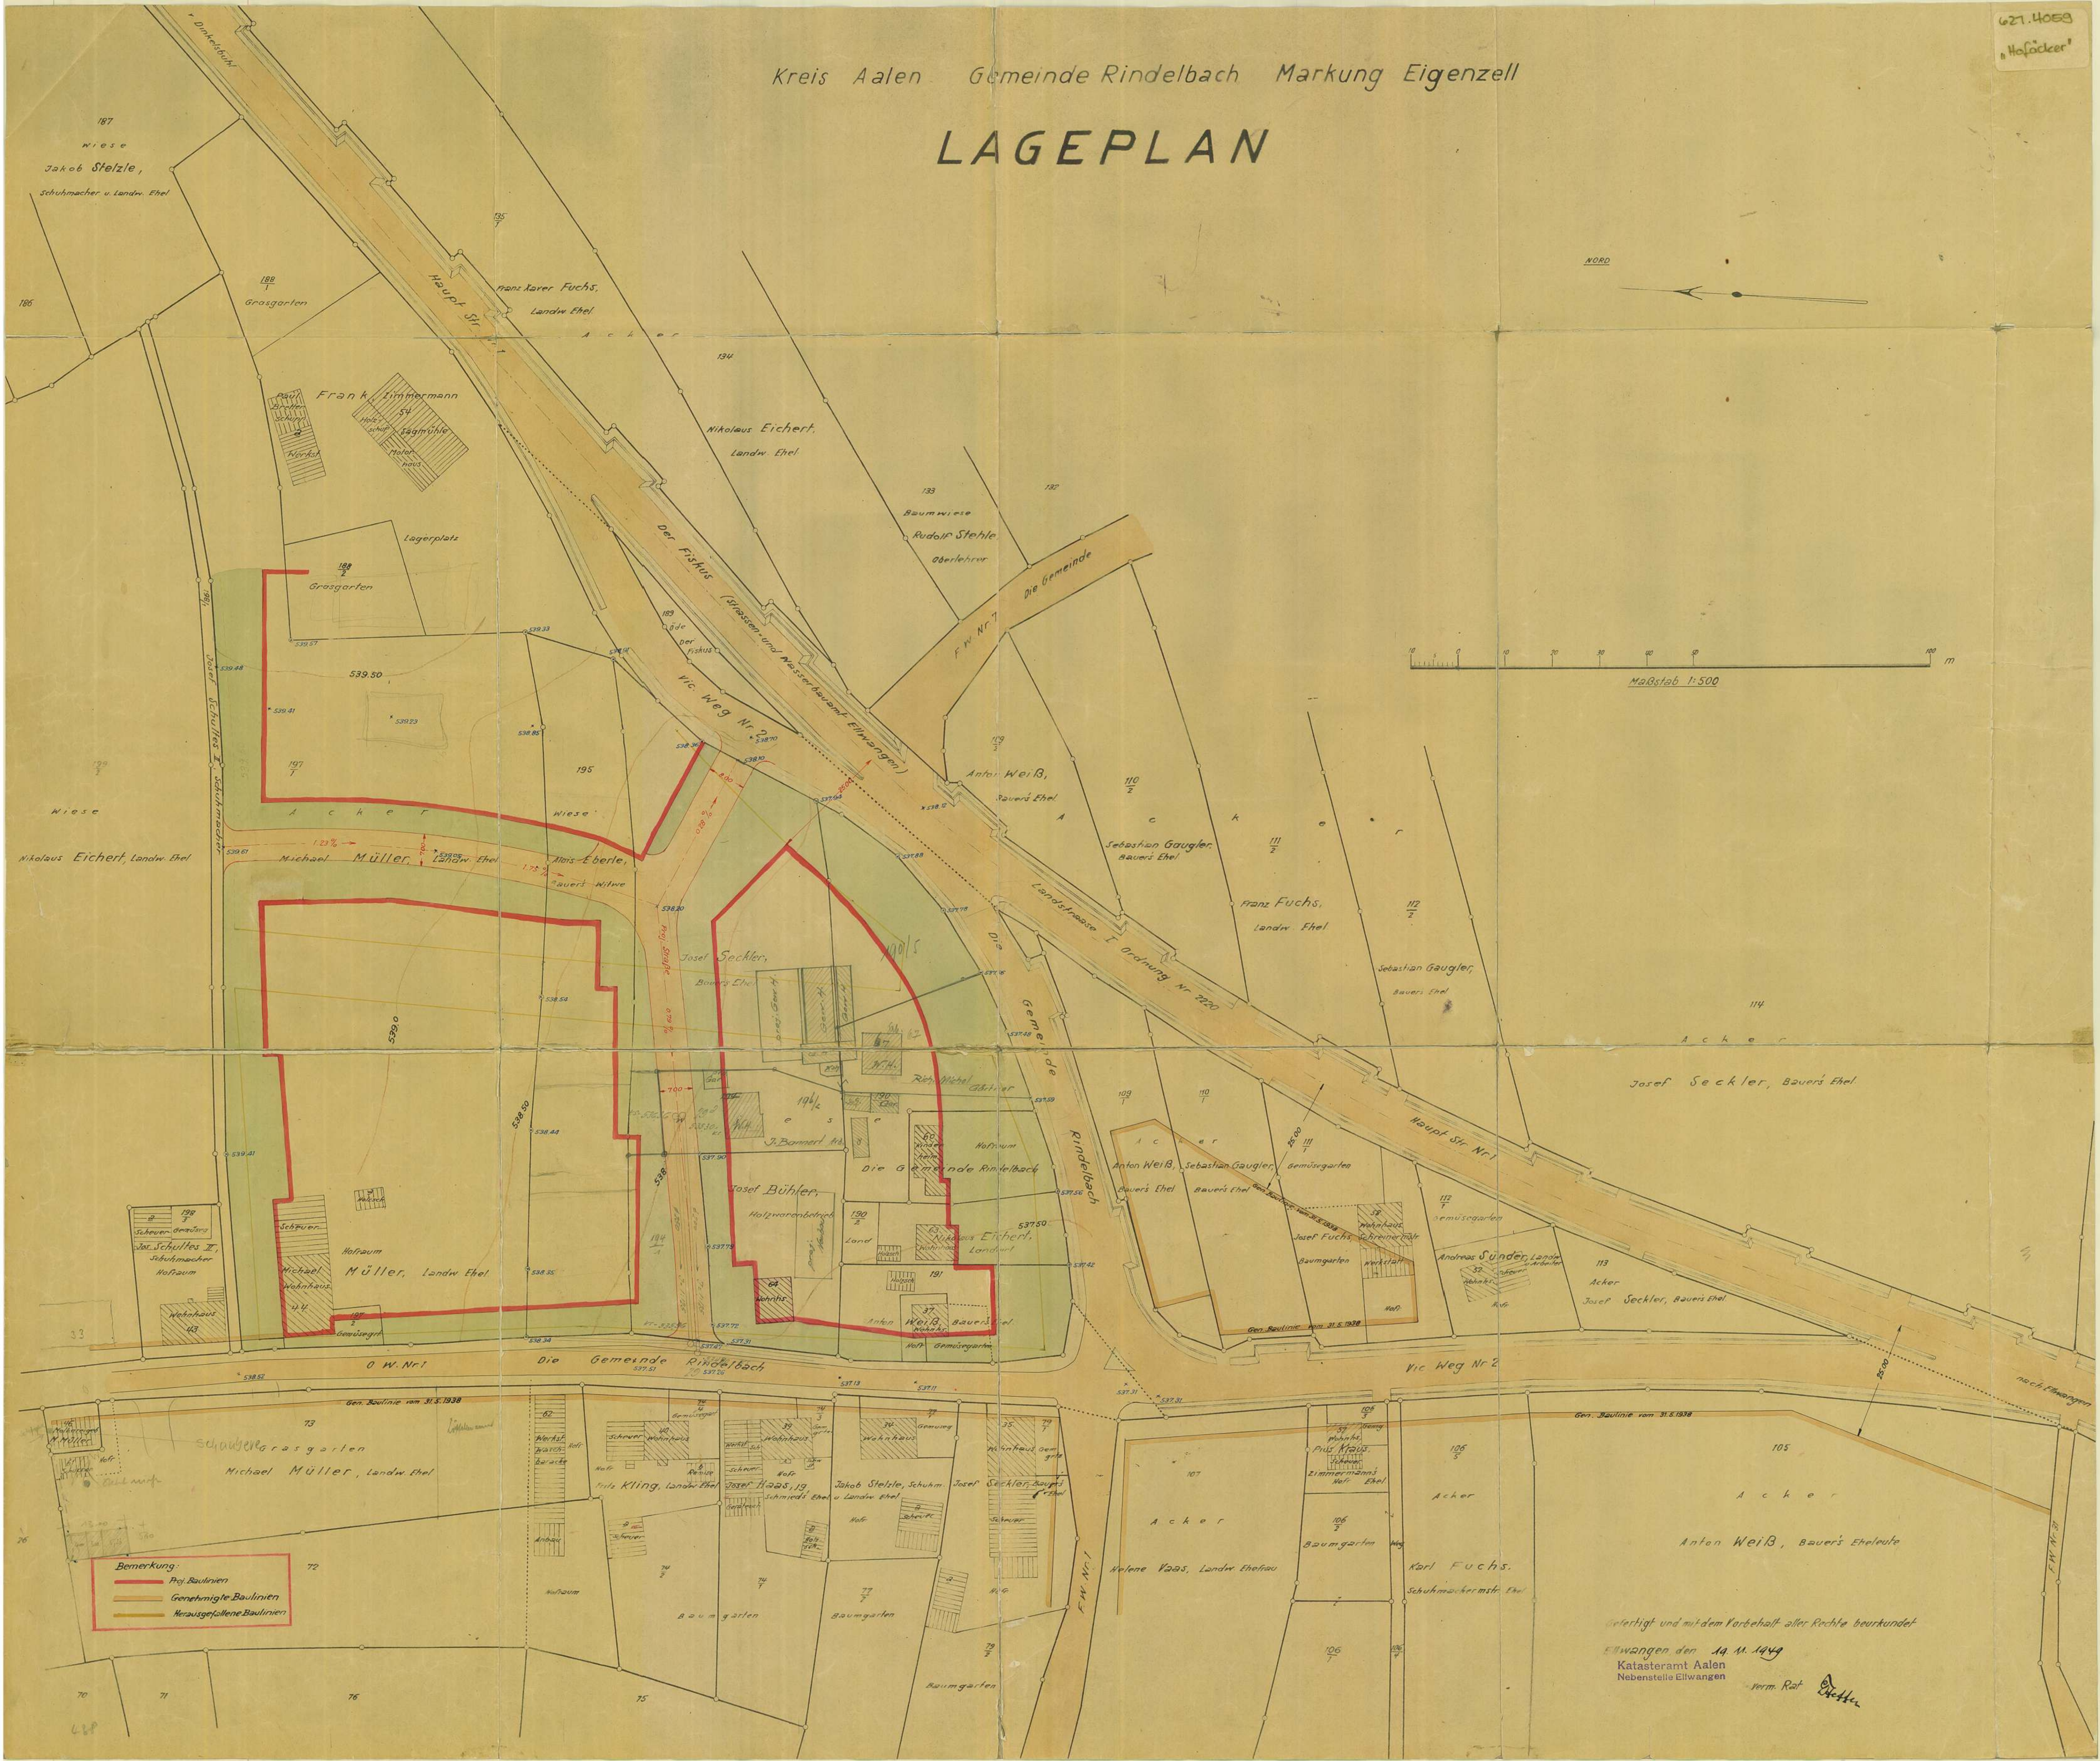

Bemerkung:  
— Proj. Baulinien  
— Genehmigte Baulinien  
— Herausgefallene Baulinien

Herfertigt und mit dem Vorbehalt aller Rechte beurkundet  
Eilwangen den 14. 11. 1949  
Katasteramt Aalen  
Nebenstelle Eilwangen  
verm. Rat *[Signature]*