


Kreis: Aalen
Stadt: Ellwangen

Bebauungsplanänderung Schwabstraße

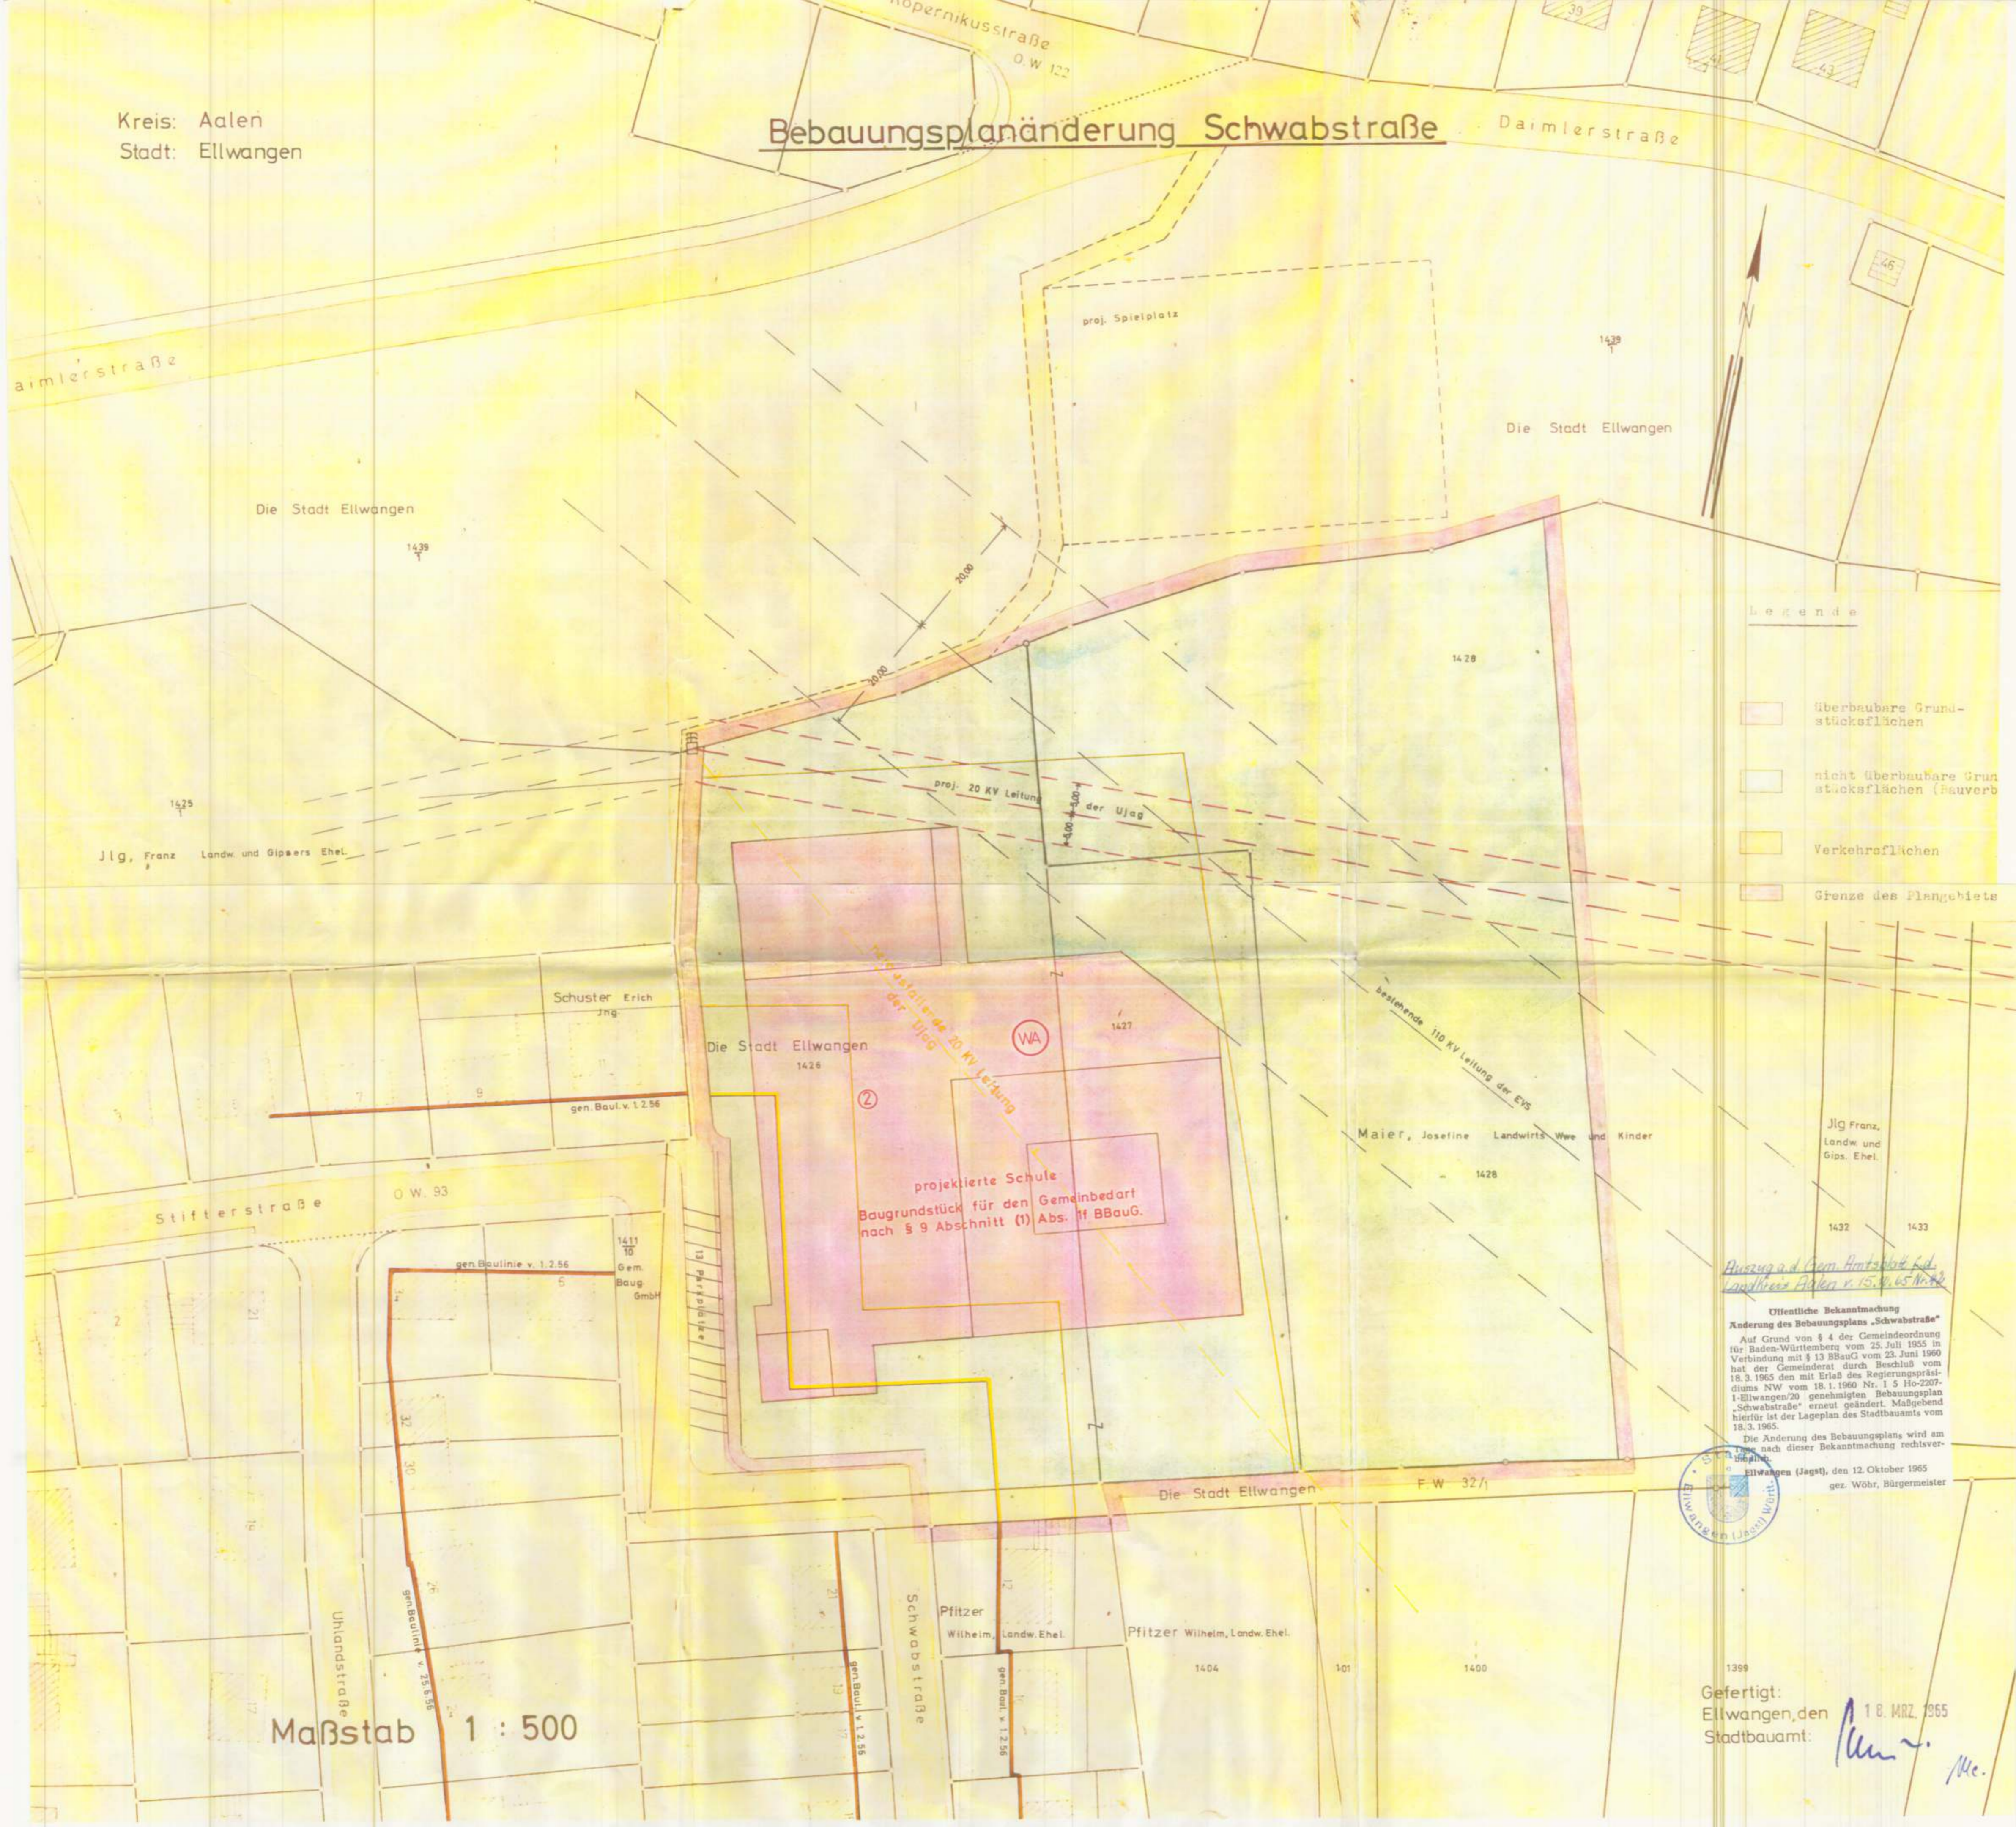

Legende

- Überbaubare Grundstücksflächen
- nicht überbaubare Grundstücksflächen (Bauverb)
- Verkehrsflächen
- Grenze des Plangebiets

projektierte Schule
Baugrundstück für den Gemeinbedarf
nach § 9 Abschnitt (1) Abs. 1 ff BBauG.

Auszug a. d. Gem. Amtsblatt f. d. Landkreis Aalen v. 15. 3. 65 Nr. 2

Öffentliche Bekanntmachung Änderung des Bebauungsplans „Schwabstraße“

Auf Grund von § 4 der Gemeindeordnung für Baden-Württemberg vom 25. Juli 1955 in Verbindung mit § 13 BBauG vom 23. Juni 1960 hat der Gemeinderat durch Beschluß vom 18.3.1965 den mit Erlaß des Regierungspräsidiums NW vom 18.1.1960 Nr. 1 5 Ho-2207-1-Ellwangen/20 genehmigten Bebauungsplan „Schwabstraße“ erneut geändert. Maßgebend hierfür ist der Lageplan des Stadtbauamts vom 18.3.1965.

Die Änderung des Bebauungsplans wird am 12. Oktober 1965 nach dieser Bekanntmachung rechtsverbindlich.
Ellwangen (Jagst), den 12. Oktober 1965
gez. Wöhr, Bürgermeister



Maßstab 1 : 500

Gefertigt:
Ellwangen, den 18. MRZ. 1965
Stadtbauamt:

[Handwritten signature]