Stadtgemeinde Ellwangen

Lageplan

Baulinienänderung der proj. Abtstraße.

Maßstab 1:500.

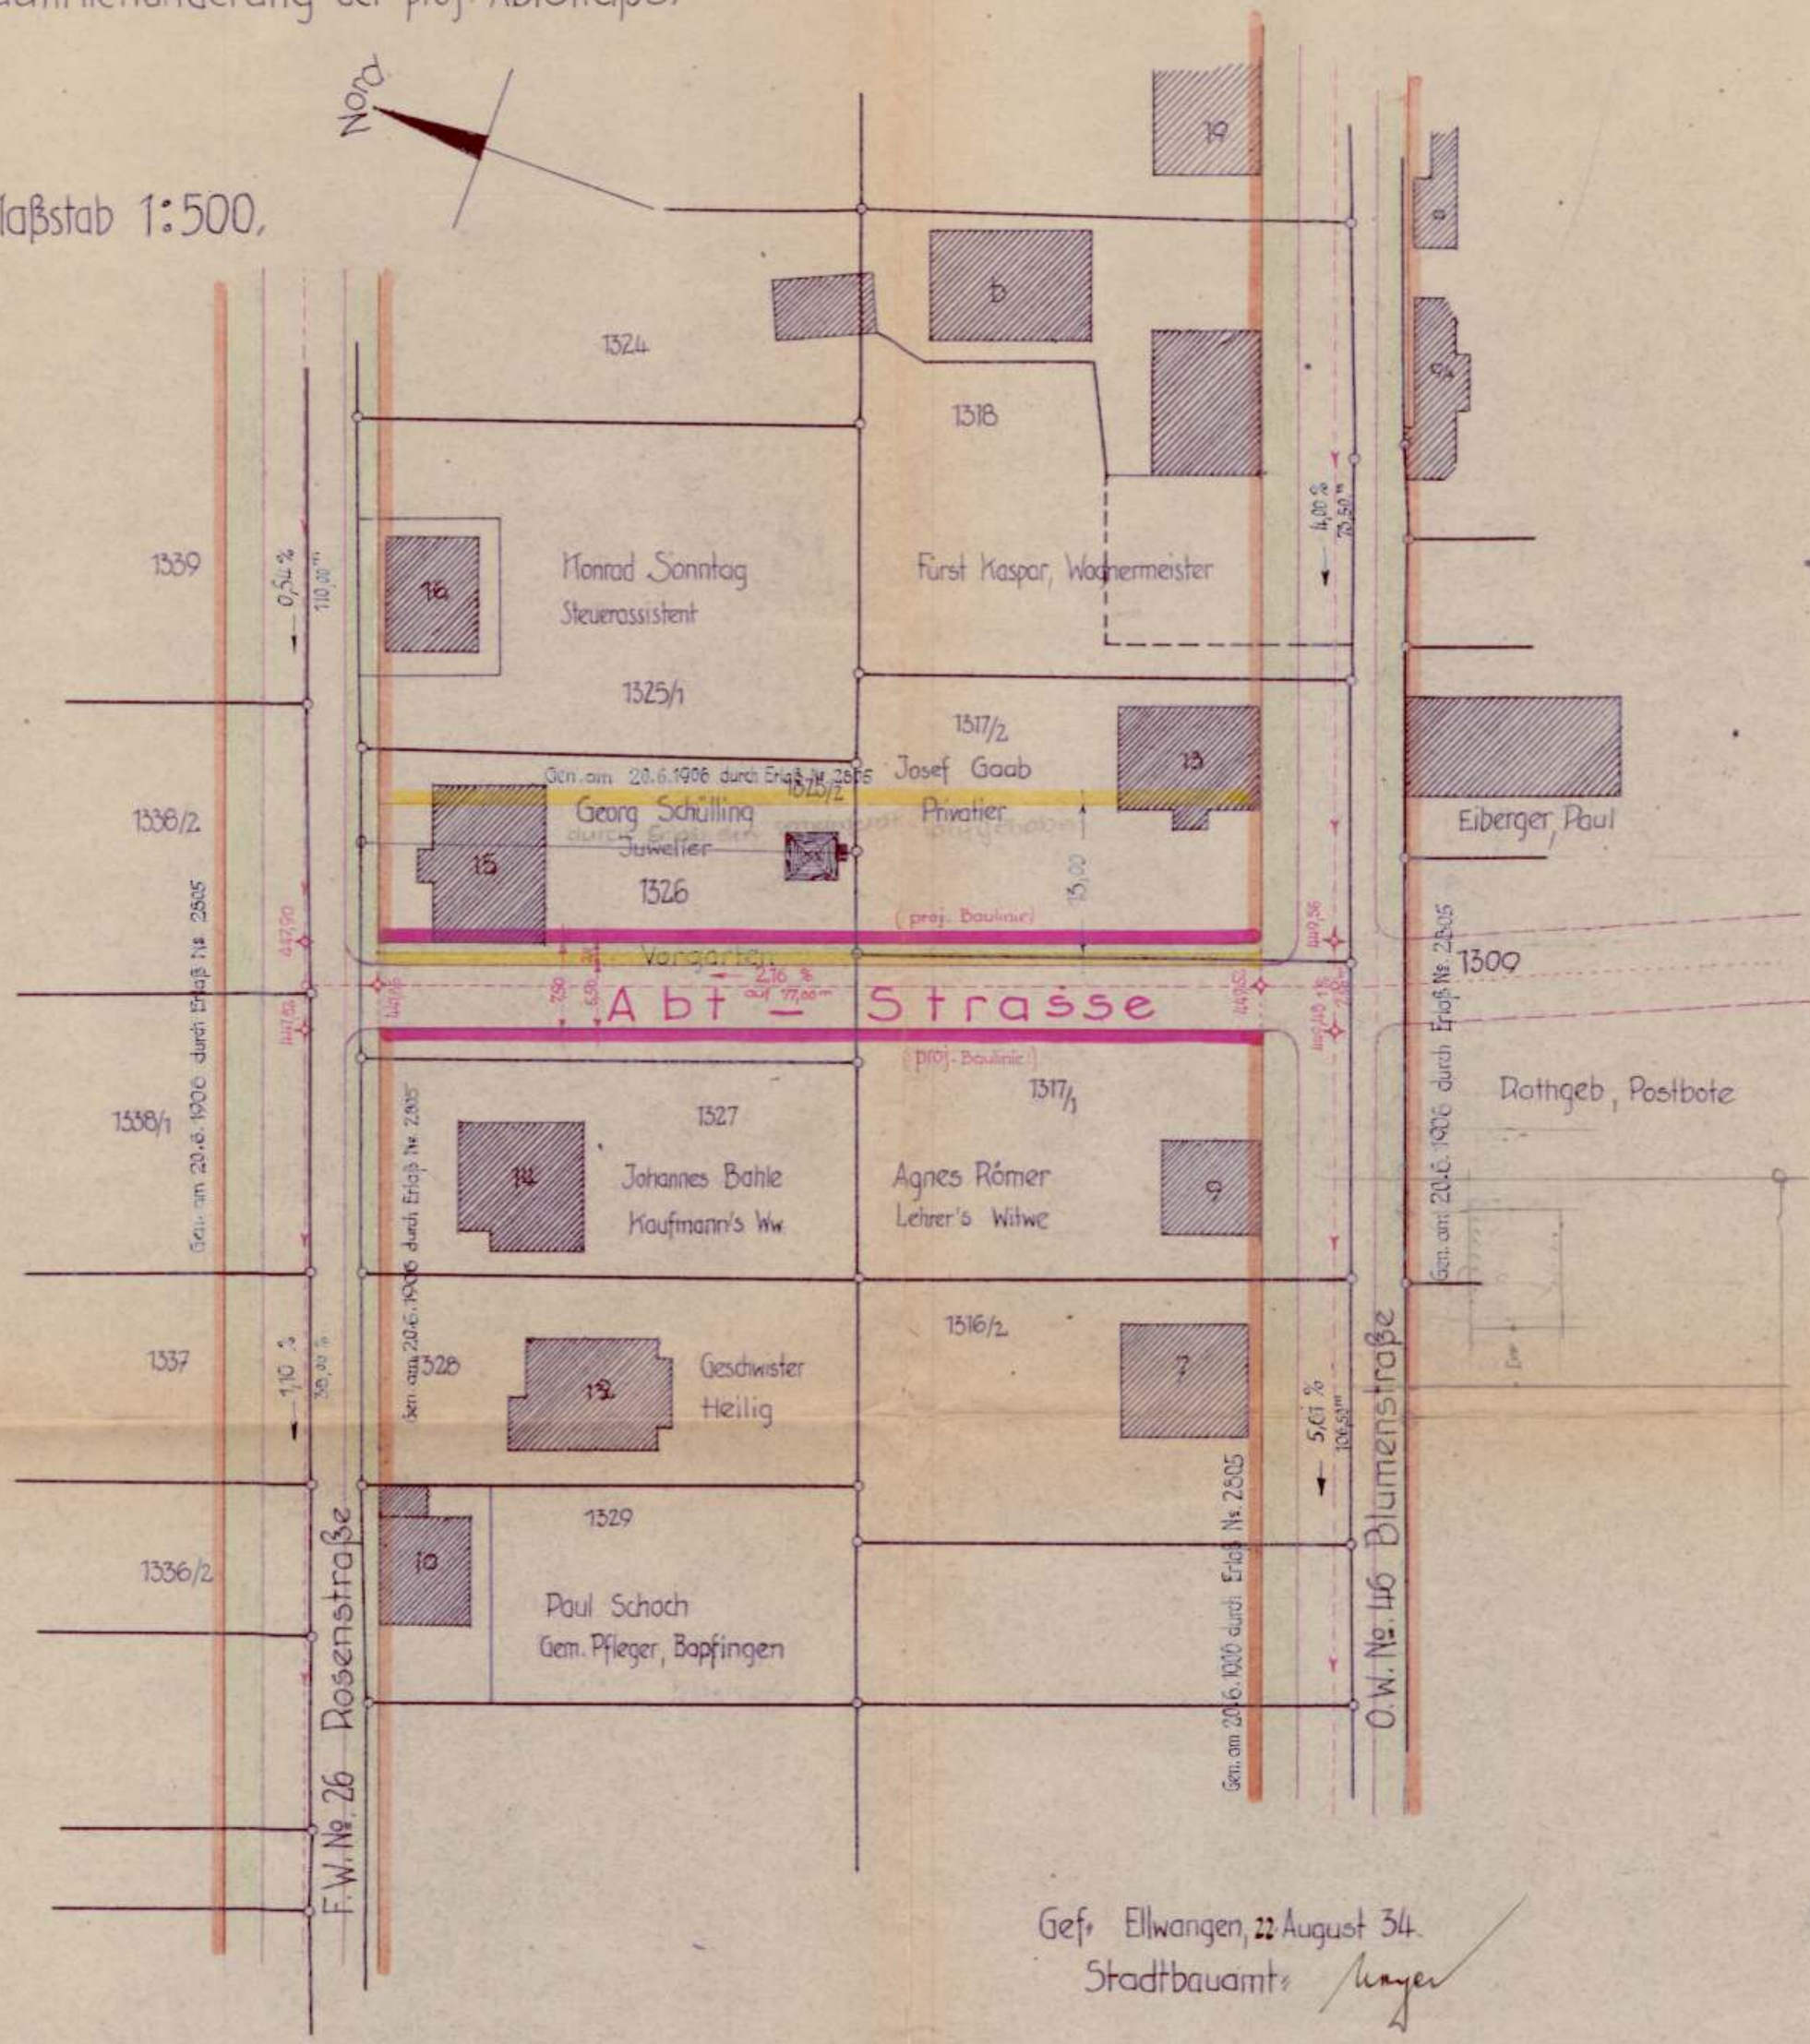

Gef. Ellwangen, 22 August 34.

Stadtbauamt: Unger