


Lage-Plan.

621.4001.1
Baulinien
Am Priestertorle

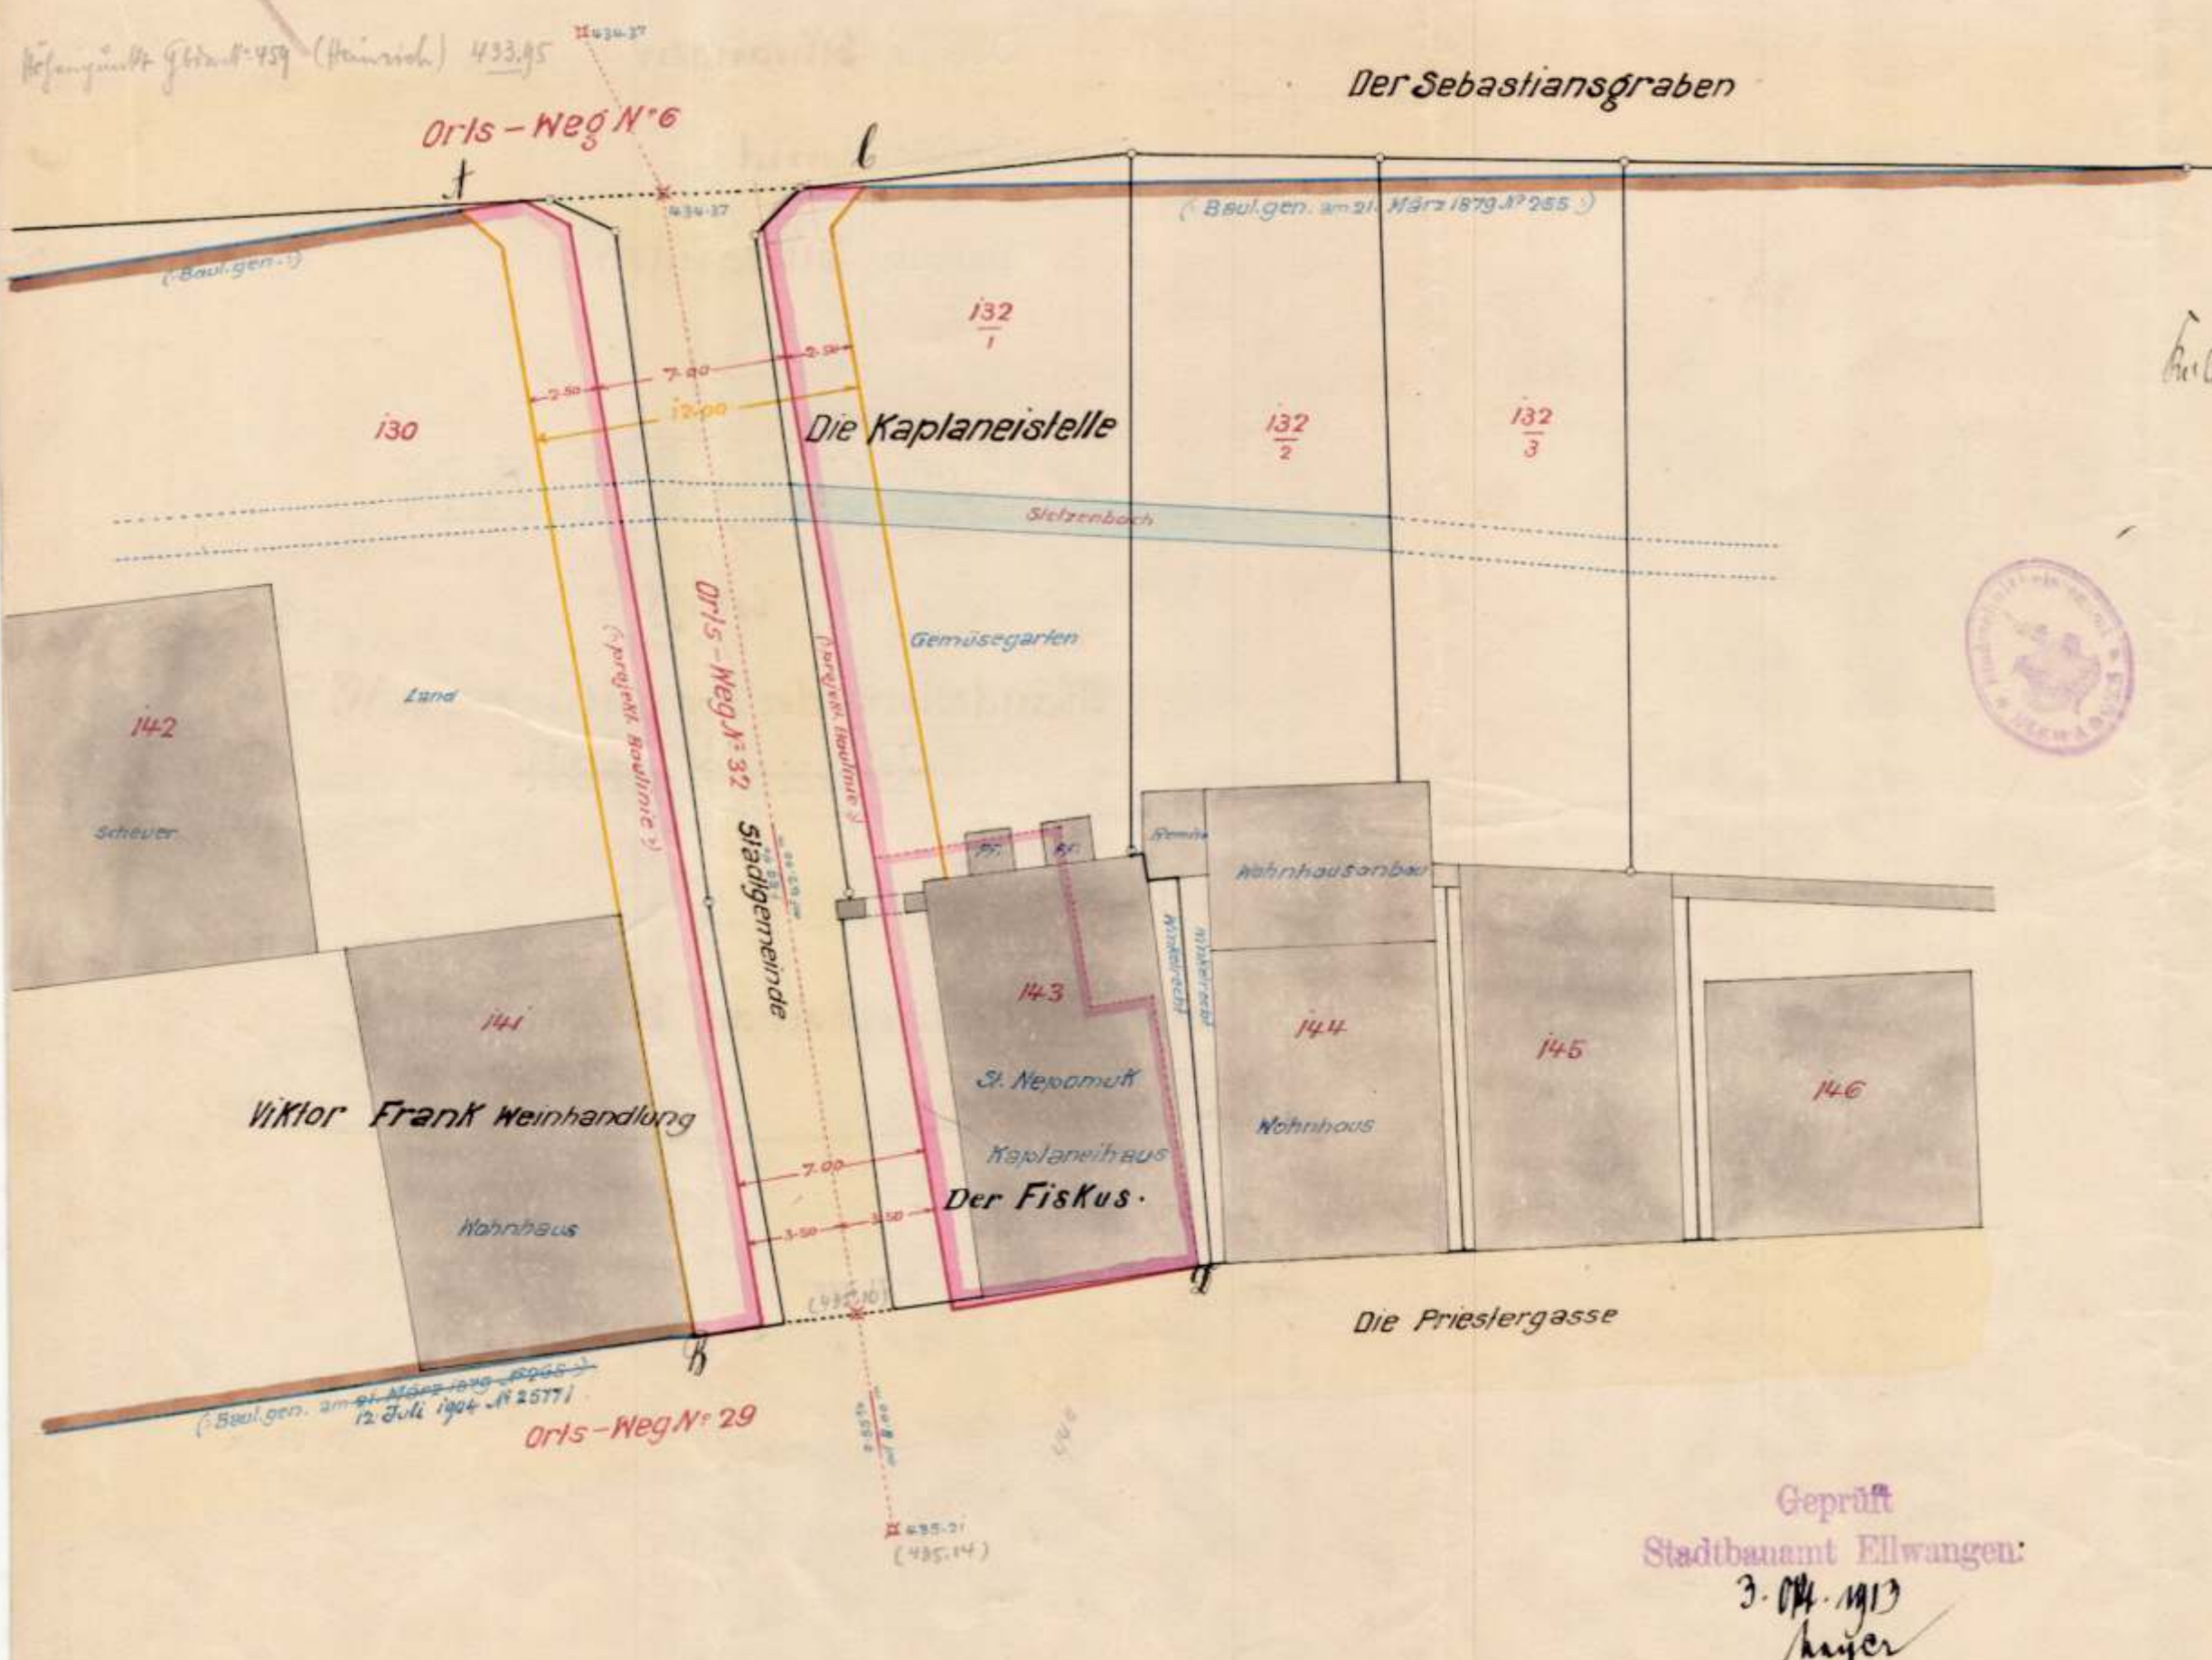

Fikspalt in der Richtung des hies.
Bull. gen. vom 9. Okt. 1913.
Zu.
Ellwangen, den 21. Okt. 1913.
Rathhaus
Ellwangen

Laut Plan, T. B. L. D. genehmigt.
Ellwangen, den 21. Aug. 1913.
St. Oberamt.
St. R. G. Ellwangen

Geprüft
Stadtbaumeister Ellwangen:
3. Okt. 1913
Kujer

Gefertigt Ellwangen, den 19. August 1913.
Geometer Rubin

