

# Bahnhof Ellwanger.

von Aalen

9+2

nach Crailsheim

M. 1:1000.



Bahnhofstraße

621.40 09.2  
Baulinien  
Seb.-Mahl-Str

In Teufelin Nr. 6 (ortl.) genehmigt.

Genehmigung d. Angef. 1925.

Abw. v. d. Bauinsp.

Regierungsbaudirektor

dr. H. J. J. J.



Geprüft

Ellwangen, den 2. Juni 1925.

Stadtbauamt


Meyer

Baulinie gen. 21.3.1879

0.887%  
258 m

Sebastian-Merkle-Str. Straße

Baulinie gen. 21.3.1879

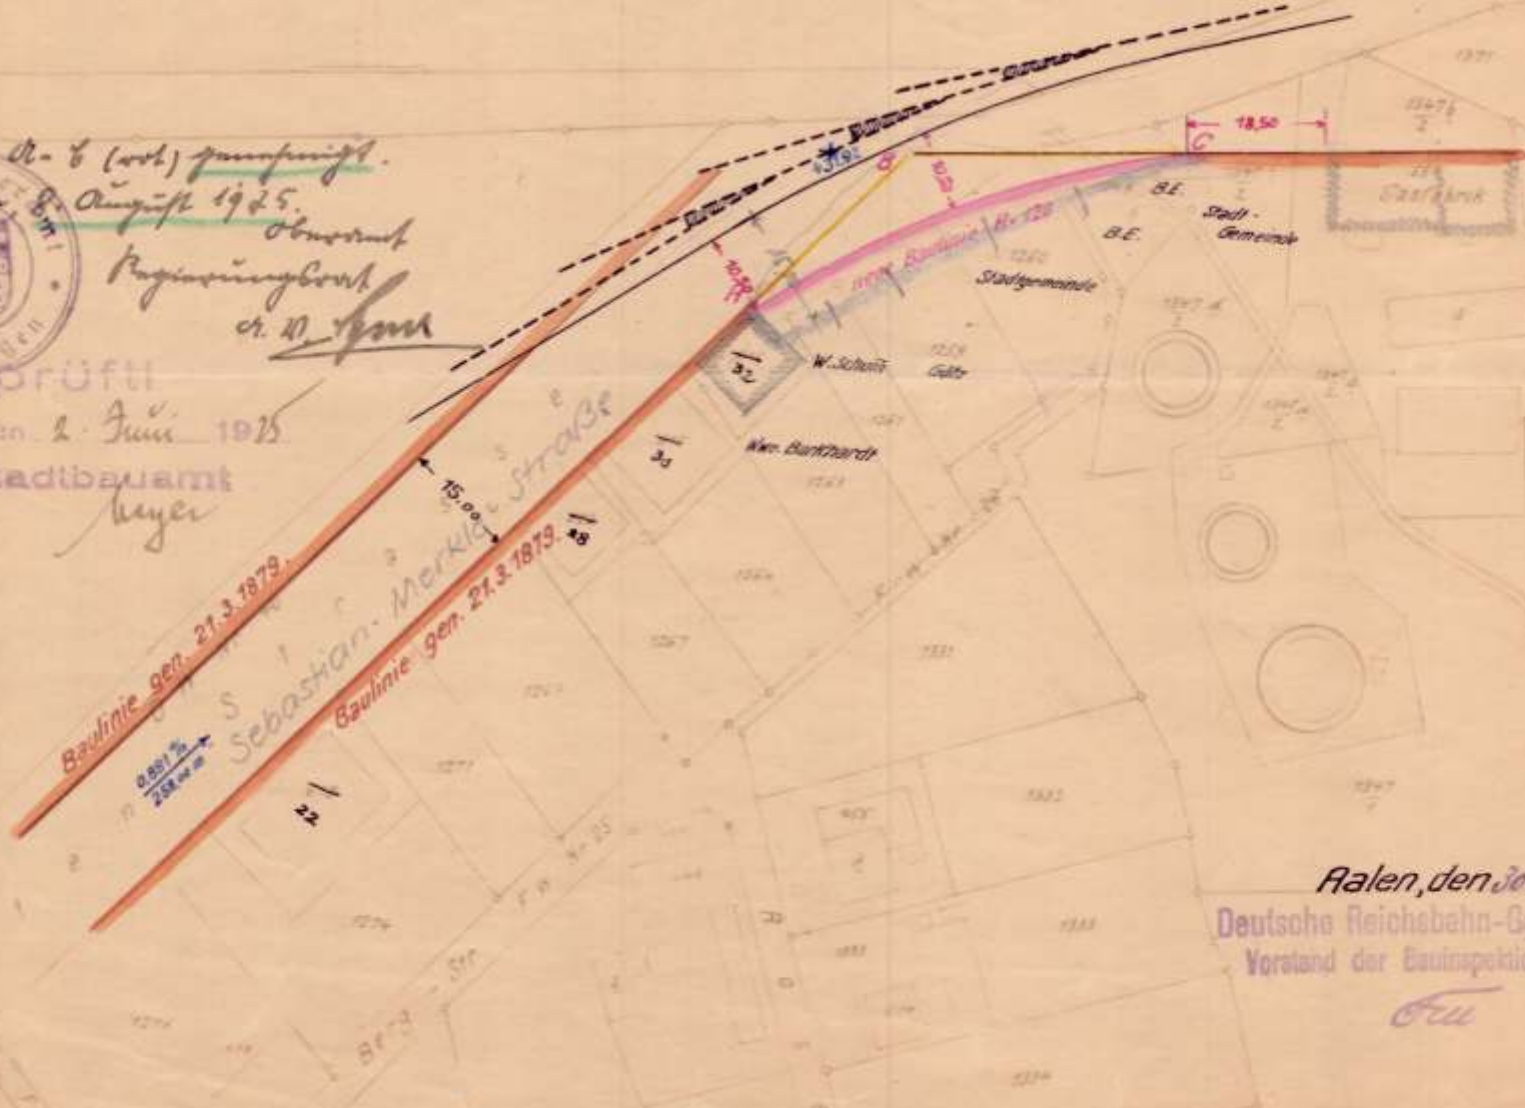

Aalen, den 30. Mai 1925.

Deutsche Reichsbahn-Gesellschaft  
Vorstand der Bauinspektion Aalen.

Fru