



# LAGEPLAN

621.40131  
105 Änderung  
Goldrain II

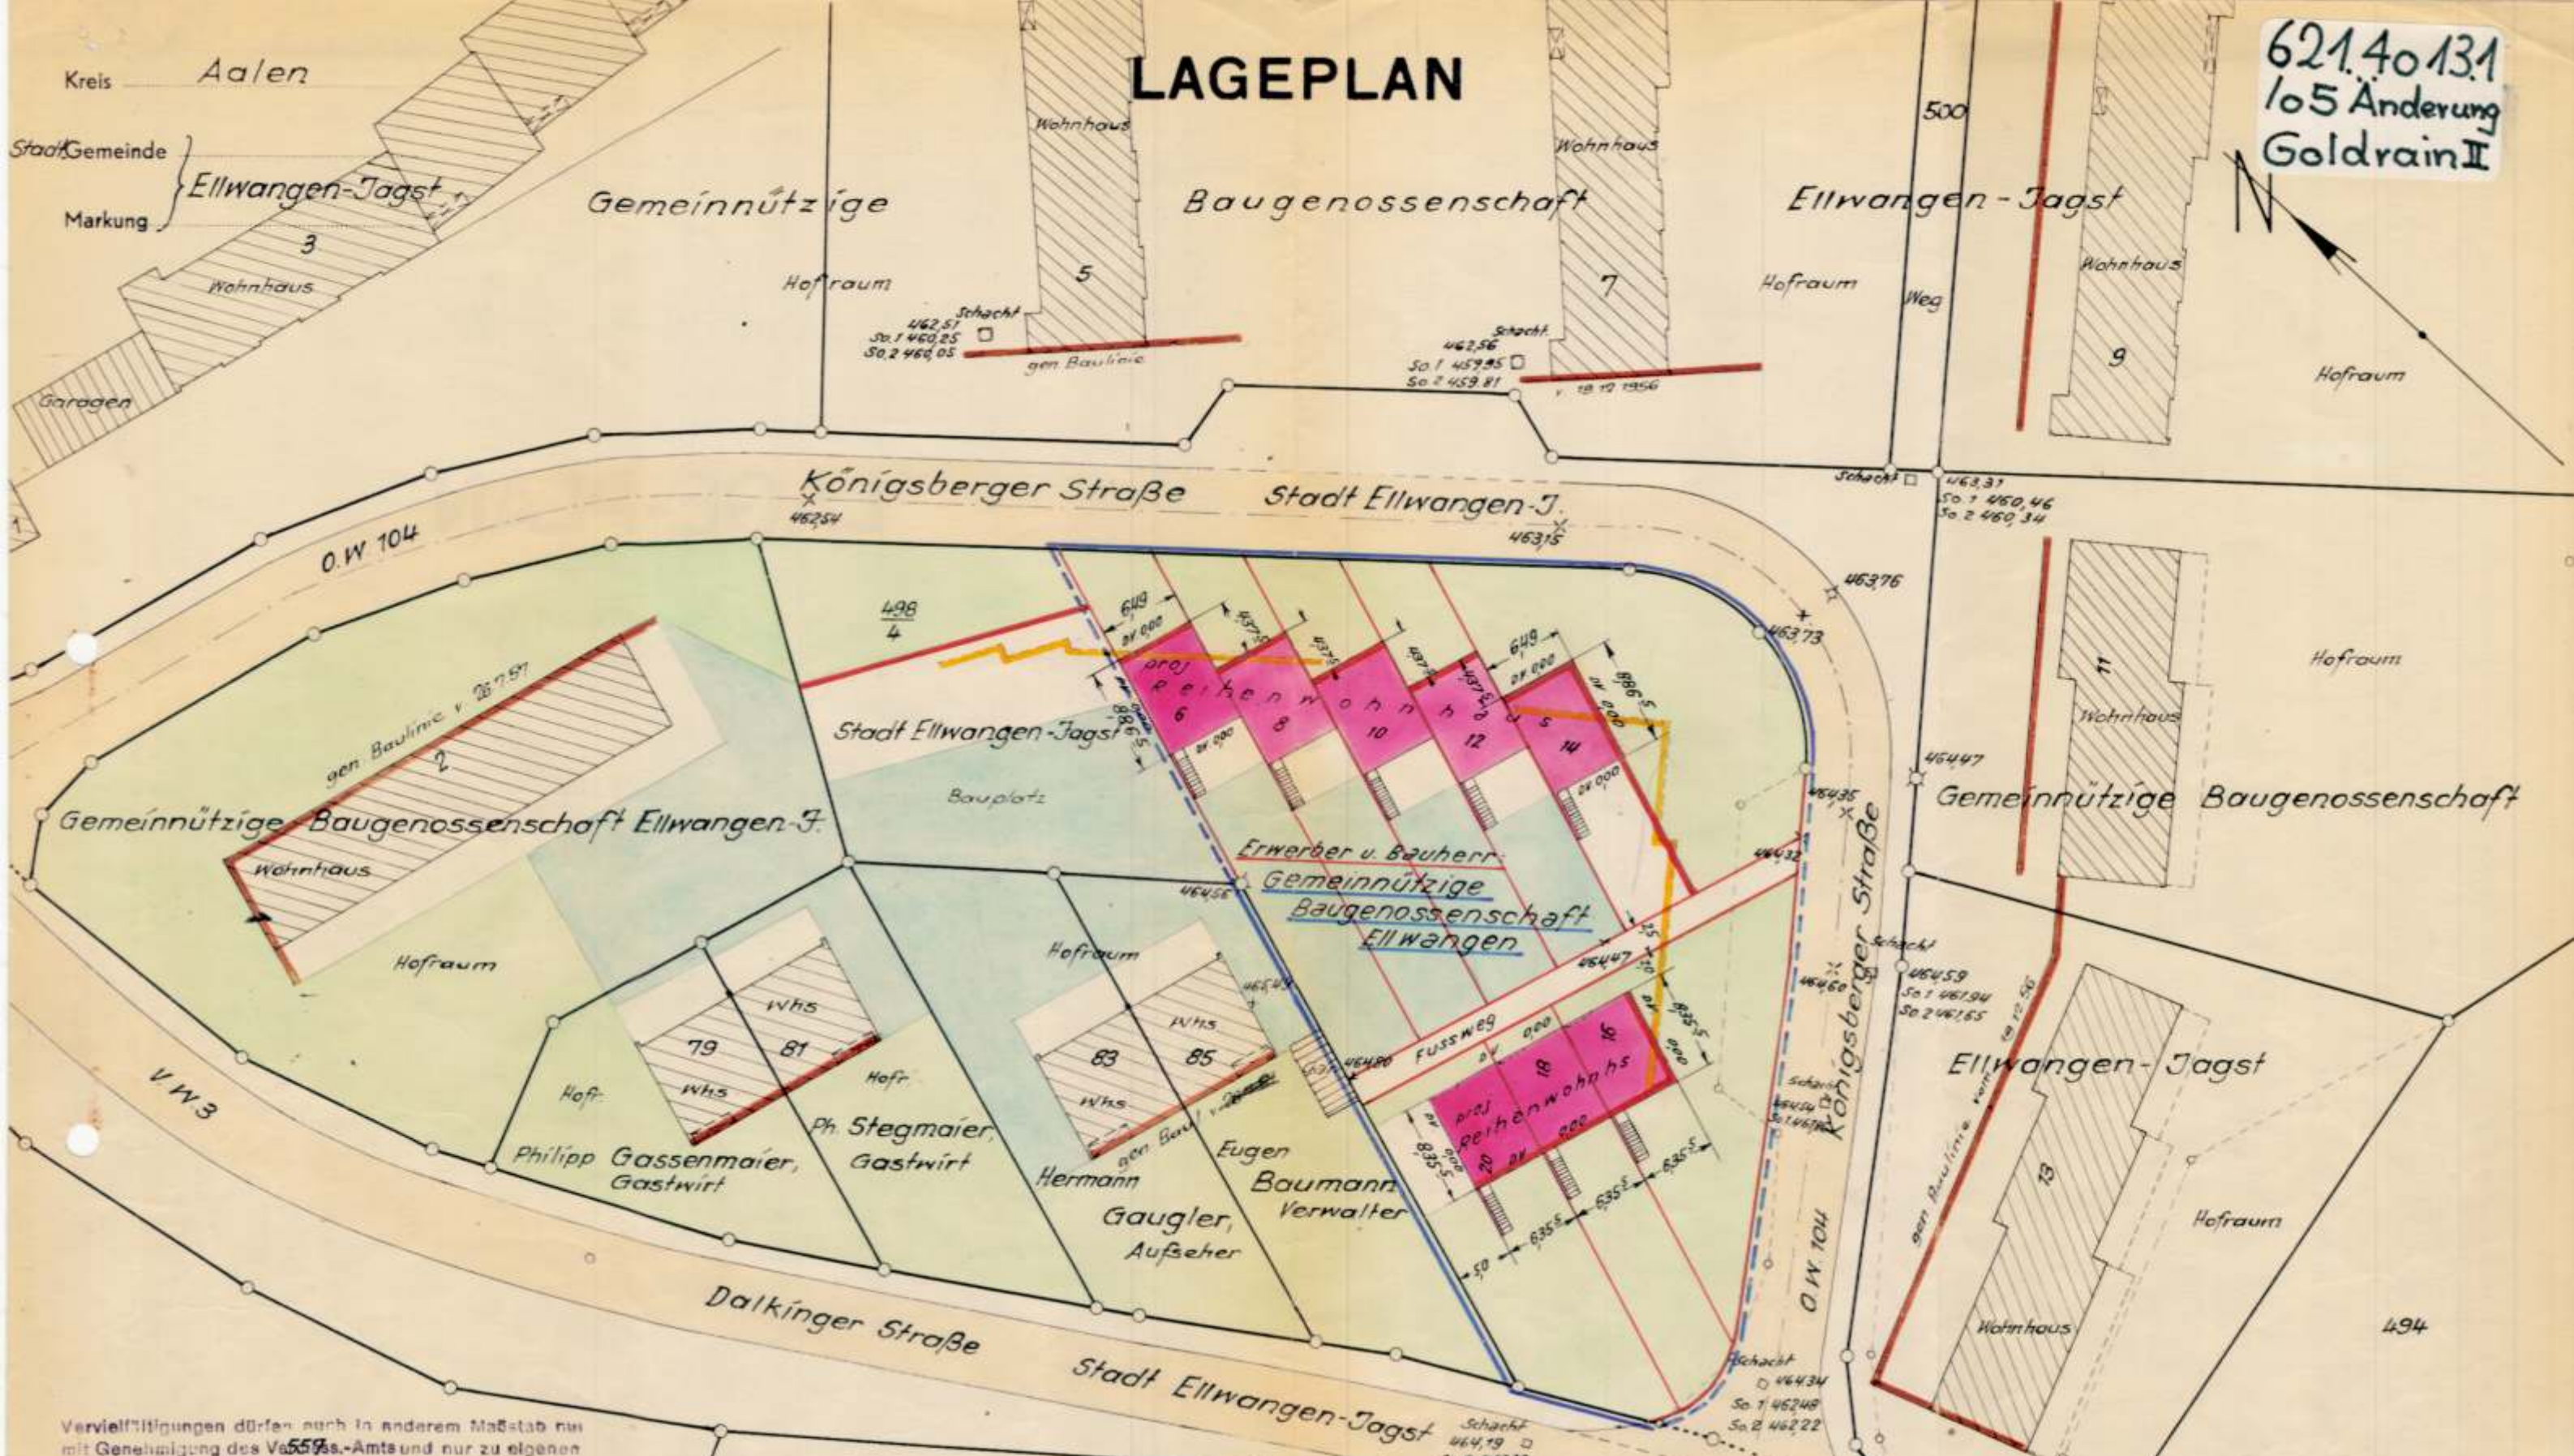

Vervielfältigungen dürfen auch in anderem Maßstab nur mit Genehmigung des Vermessungs-Amts und nur zu eigenen Betriebszwecken hergestellt und an Dritte nur abgegeben werden, nachdem eigene Zusätze (Entwürfe usw.) eingetragen worden sind. Jed. Stück muß einen Ursprungs-, Herstellungs- und Genehmigungsvermerk tragen.

Vermessungsamt Aalen  
Nebenstelle Ellwangen

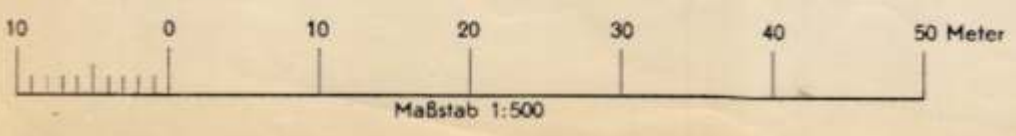

Gefertigt u. mit dem Vorbehalt aller Rechte beurkundet:  
Ellwangen (Jagst), den 8. Juli 1960

Vermessungsamt Aalen  
Nebenstelle Ellwangen  
Reg. Verm. Rat