


621.40/18.2
/01 Änderung
Klosterfeld I

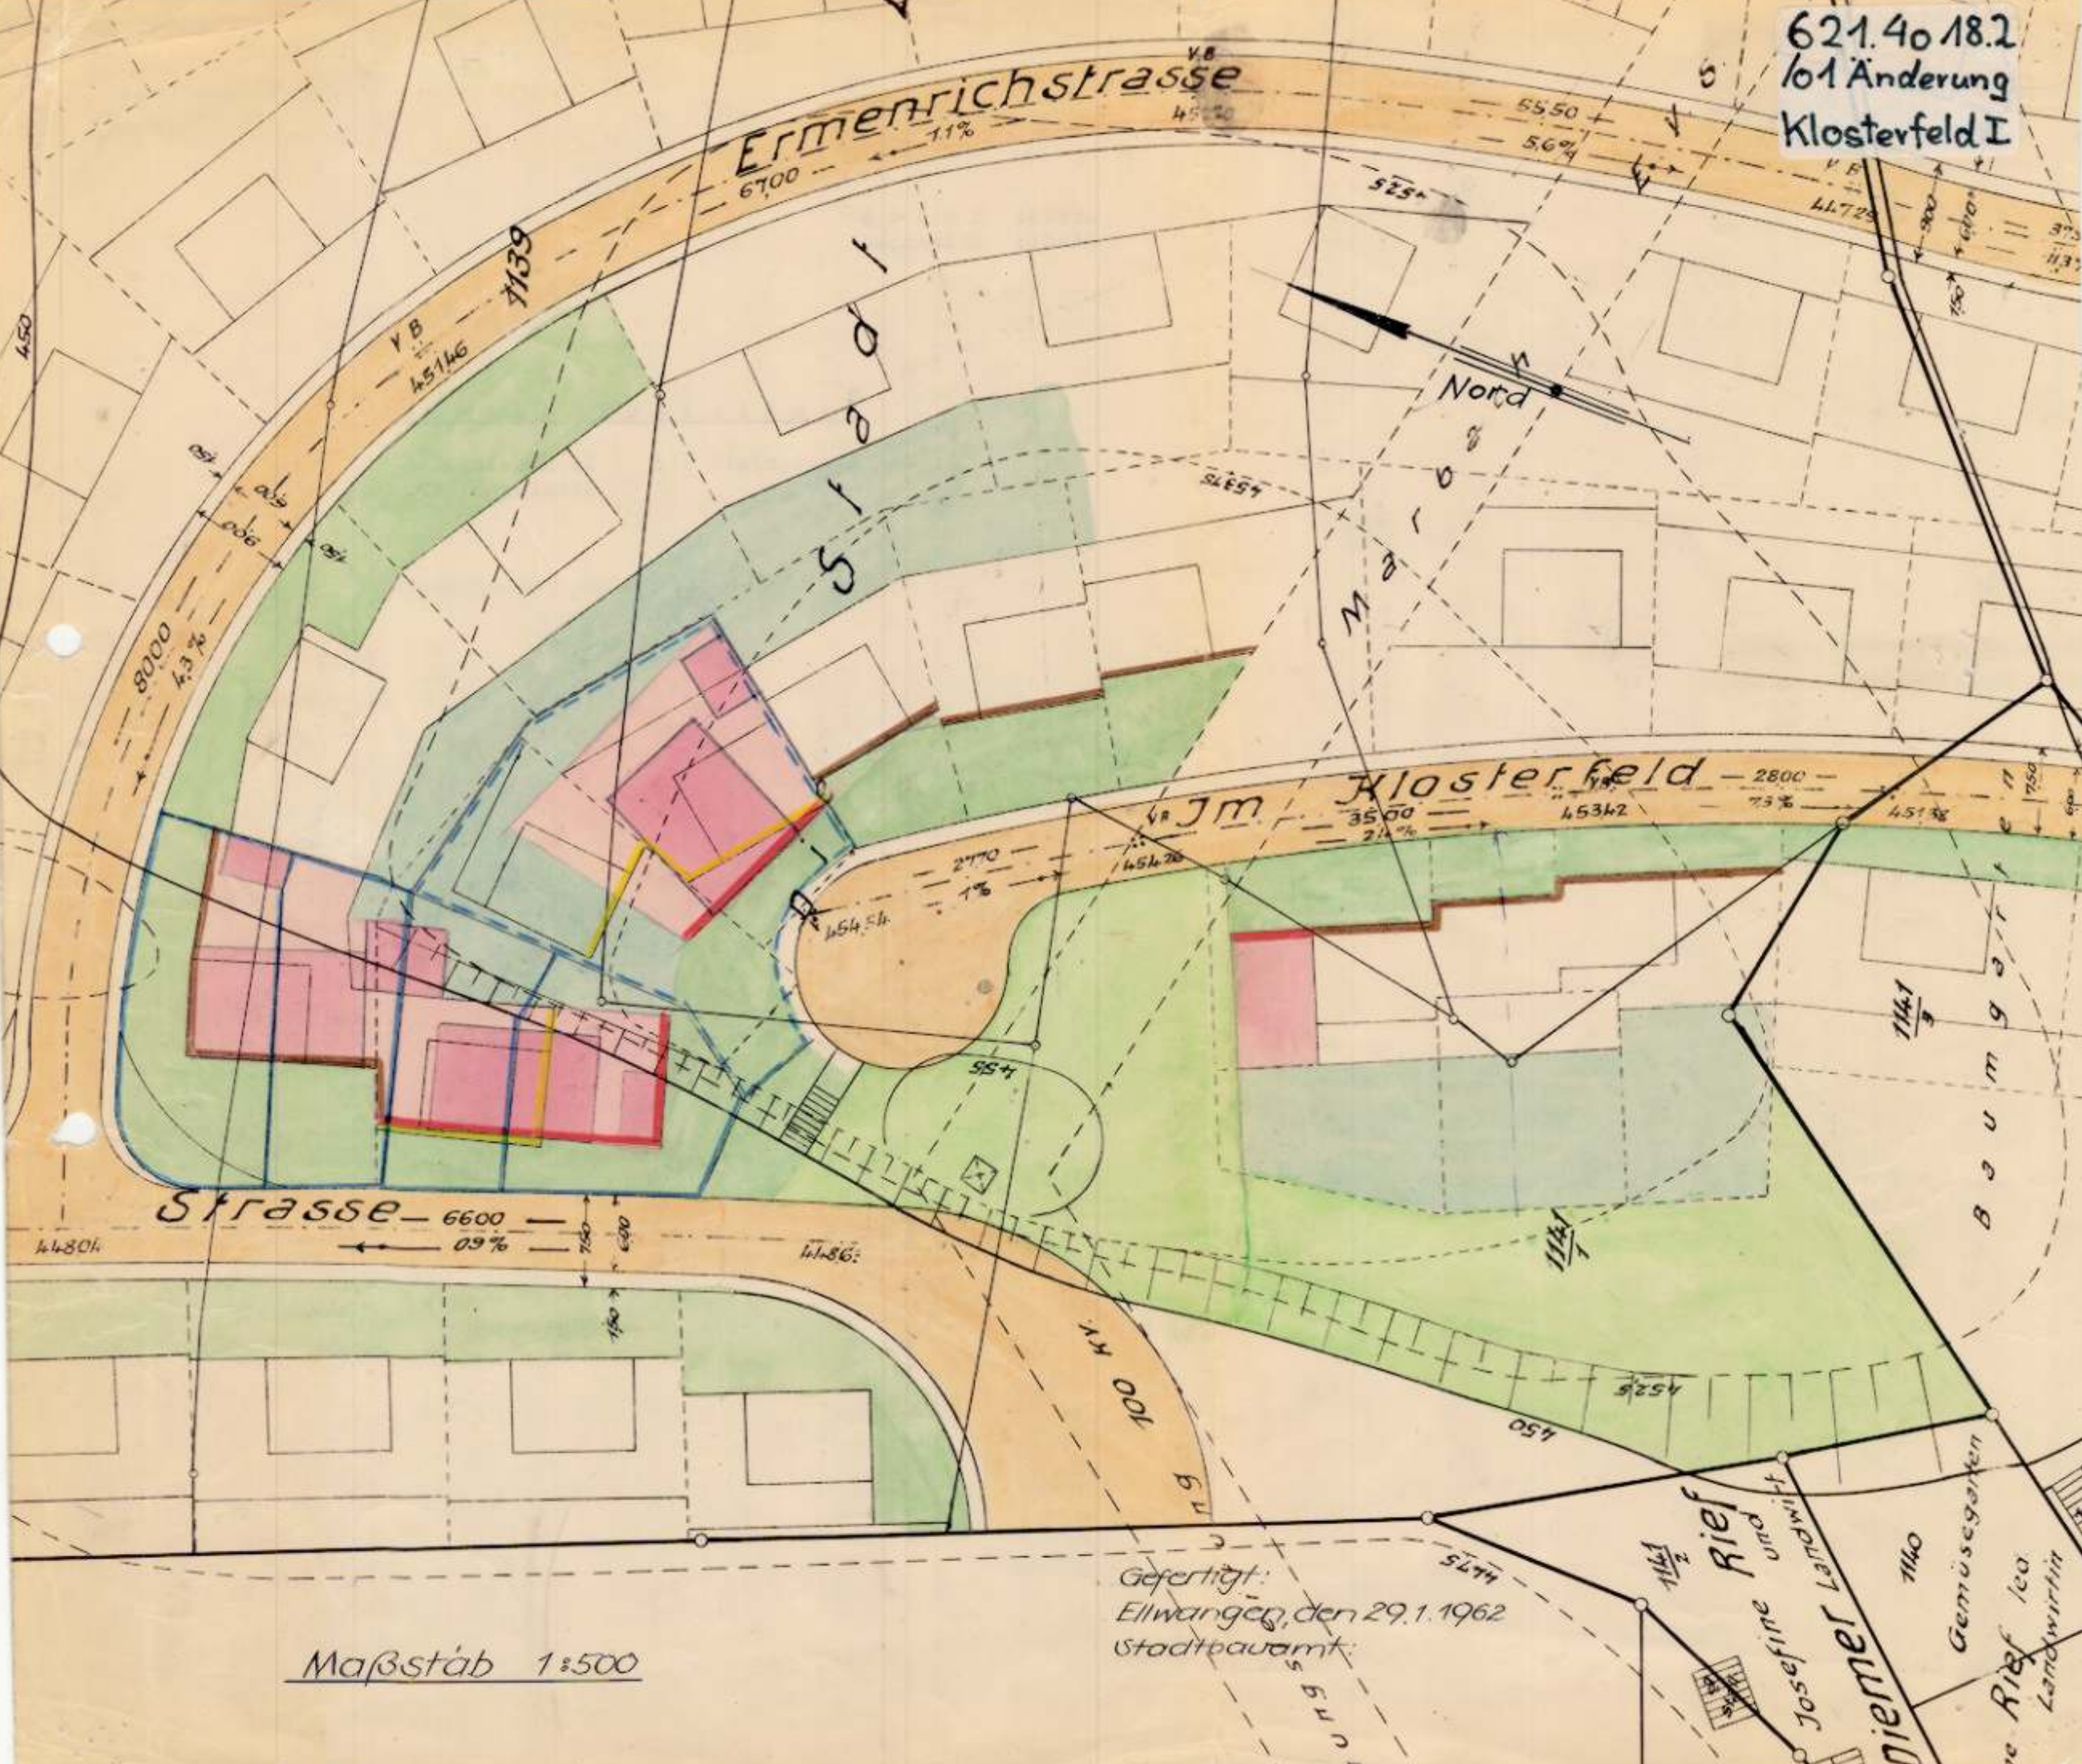

Maßstab 1:500

Gefertigt:
Ellwangen, den 29.1.1962
Stadtbauamt

Josefine und
Diemer Landwirt
1140
Gemüsegarten
Rief
Landwirtin