


Kreis Aalen
Stadt Ellwangen

621.40 10.2
101
Neunheimer
Steige

Bebauungsplan - Änderung Neunheimer Steige

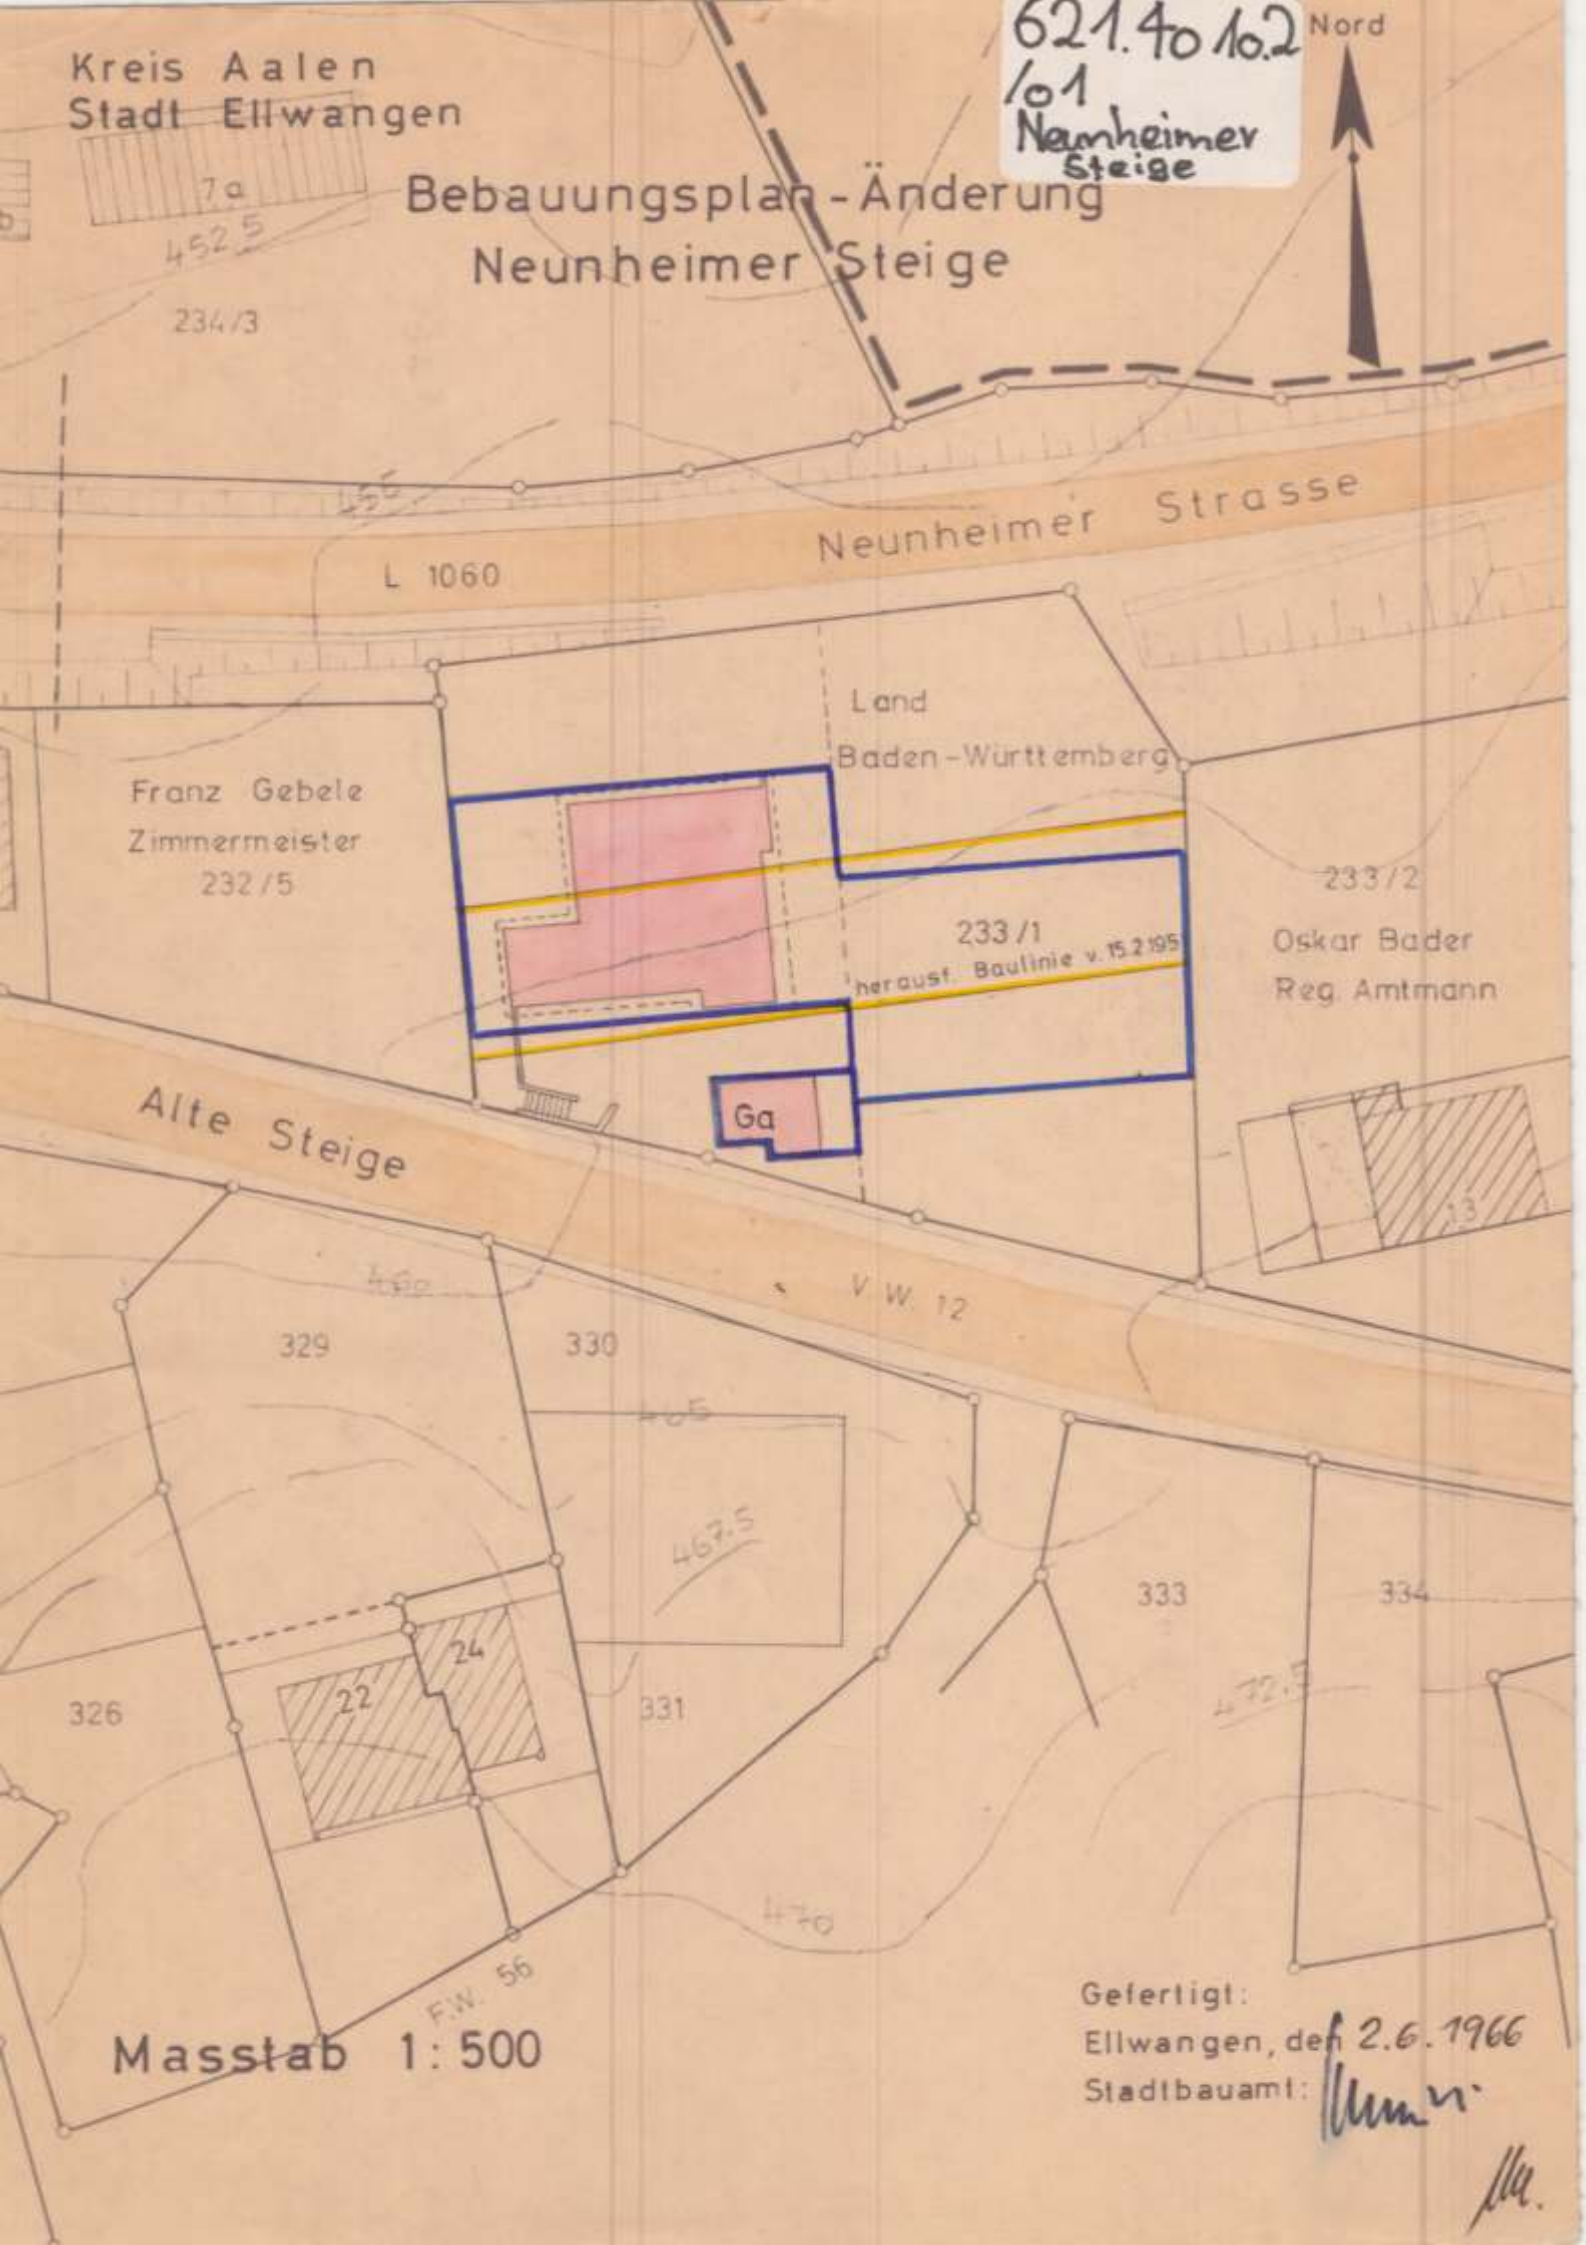

Franz Gebele
Zimmermeister
232/5

Land
Baden - Württemberg

233/1
herausf. Baulinie v. 15.2.195

233/2
Oskar Bader
Reg. Amtmann

Ga

Alte Steige

Masstab 1: 500

Gefertigt:
Ellwangen, den 2.6.1966
Stadtbaumeister: *[Signature]*

[Signature]