


021.1008.2  
/01  
Seifriedszell

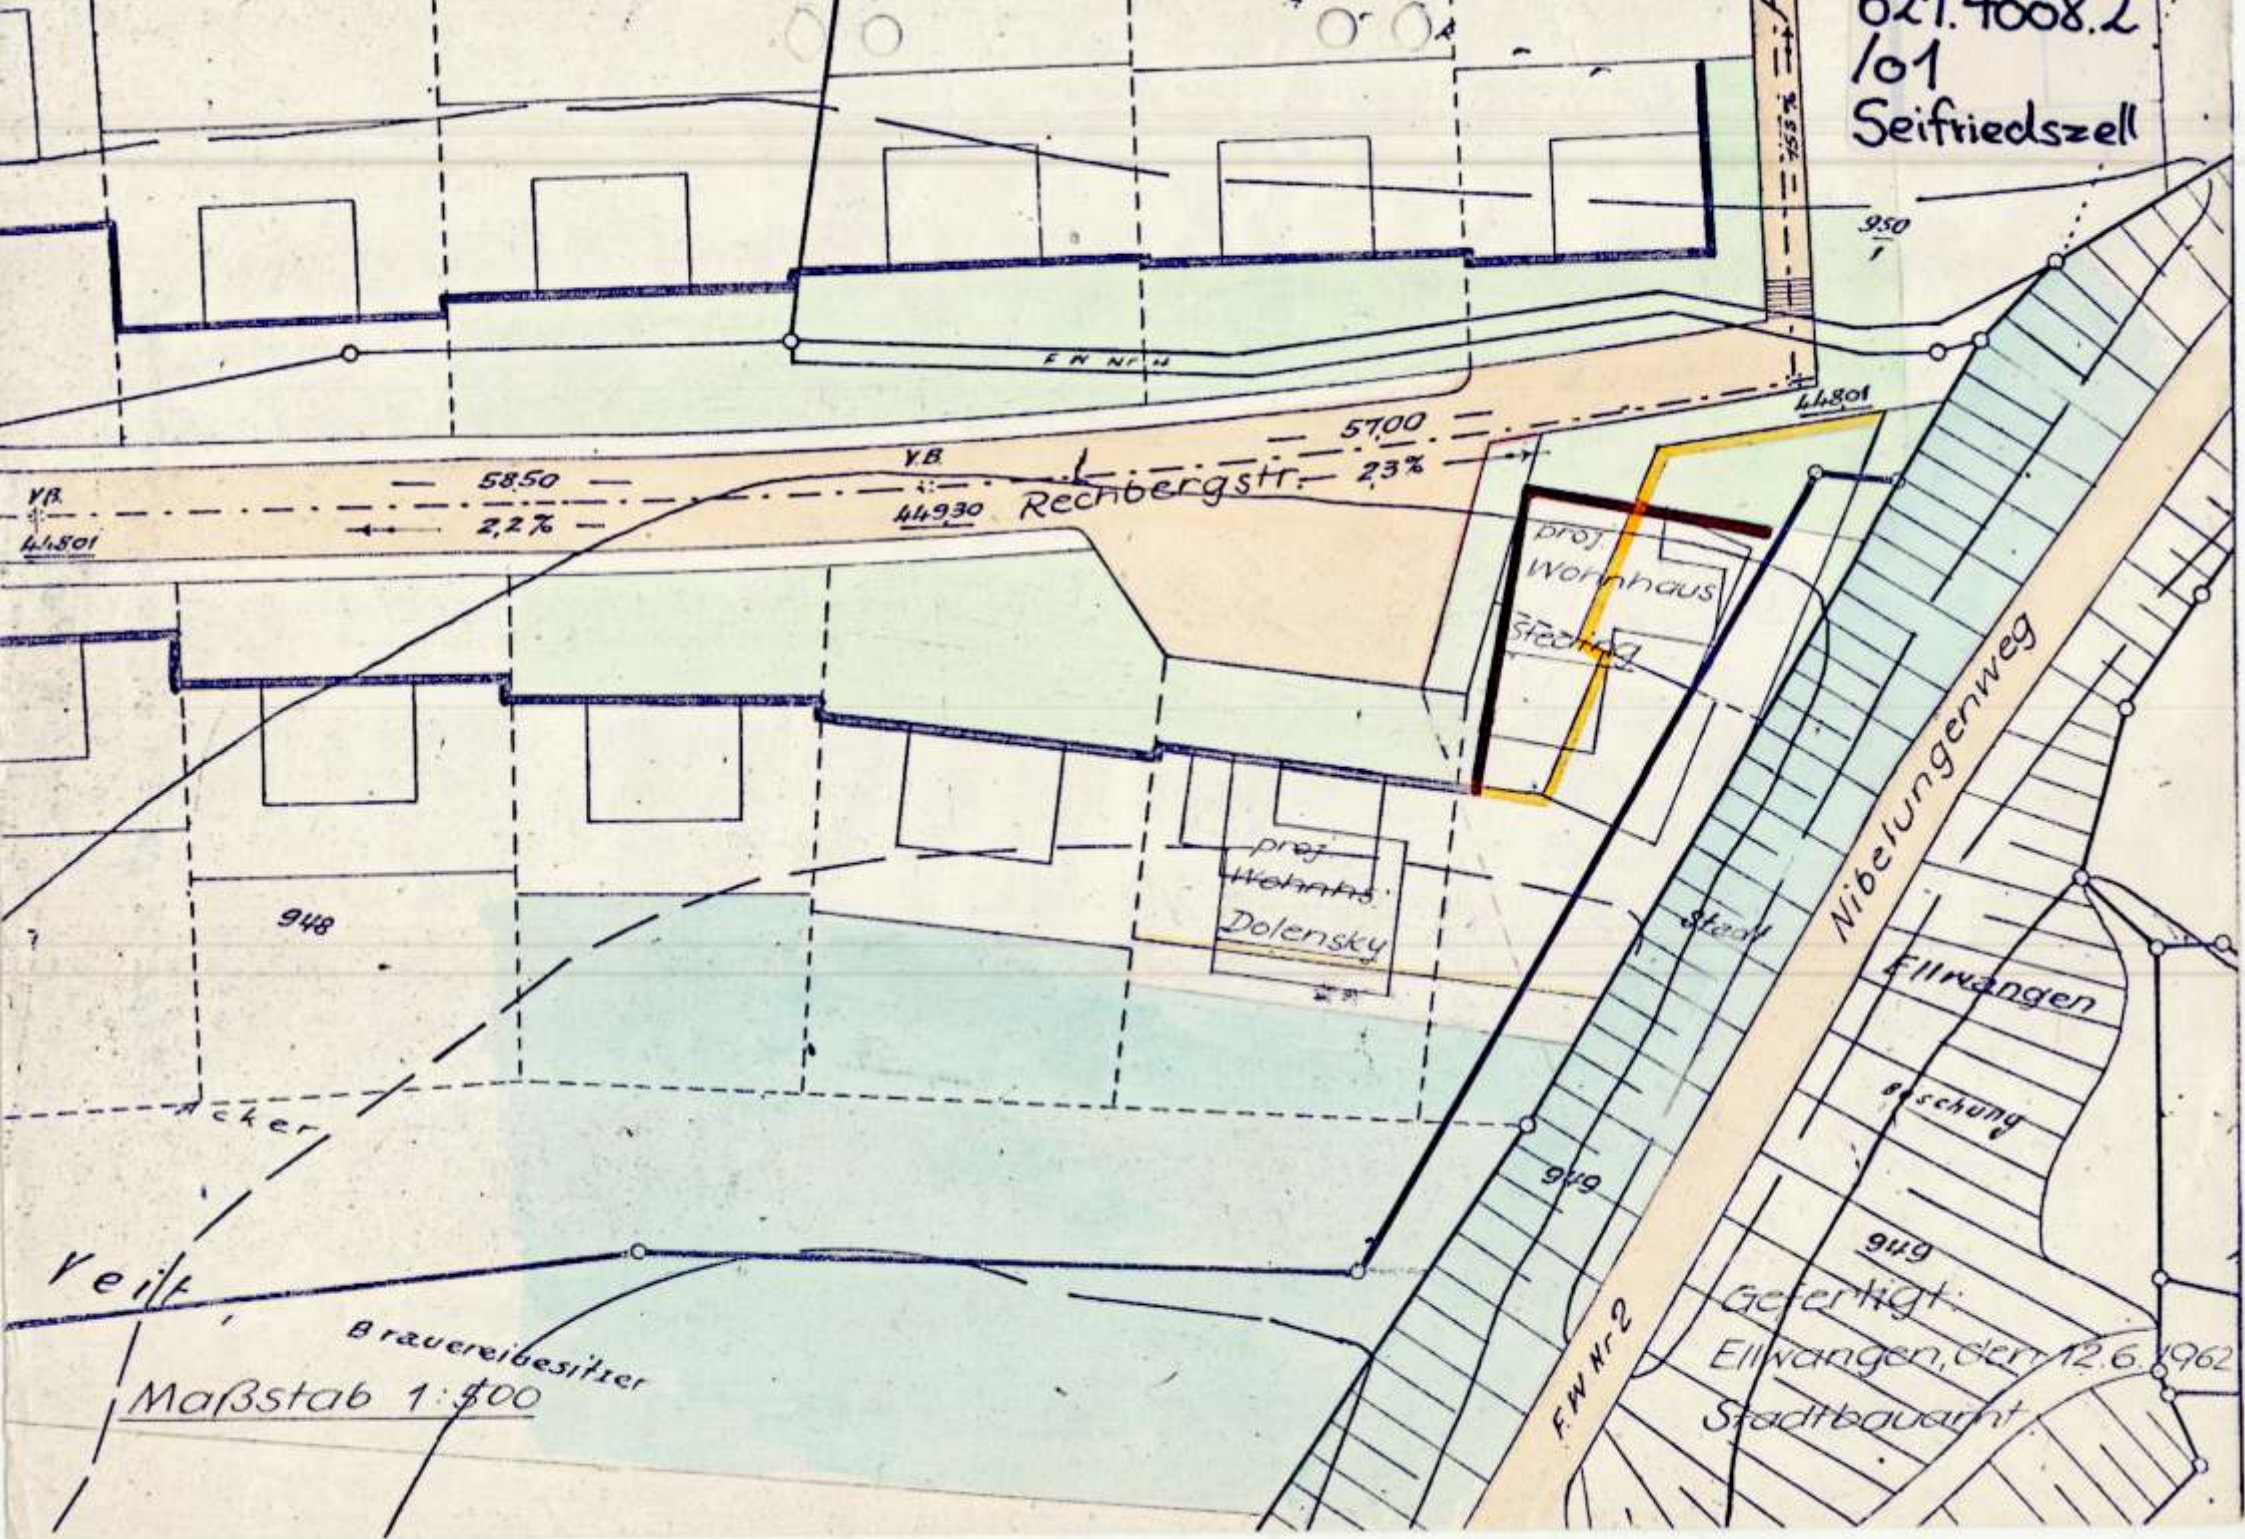

YB  
44801

5850  
2,2%

YB  
44930

Rechbergstr. 23%  
5700

44801

proj.  
Wohnhaus  
Städtg.

proj.  
Wohnhaus  
Dolensky

948

Acker

Veilt

Brauereibesitzer

Maßstab 1:500

F.W.Nr.2

949

949

Gefertigt  
Ellwangen, den 12.6.1962  
Stadtbauamt

Nibelungenweg

Ellwangen

Beschung