


Kreis: Aalen  
Stadt: Ellwangen

62140082  
102  
Seifriedszell

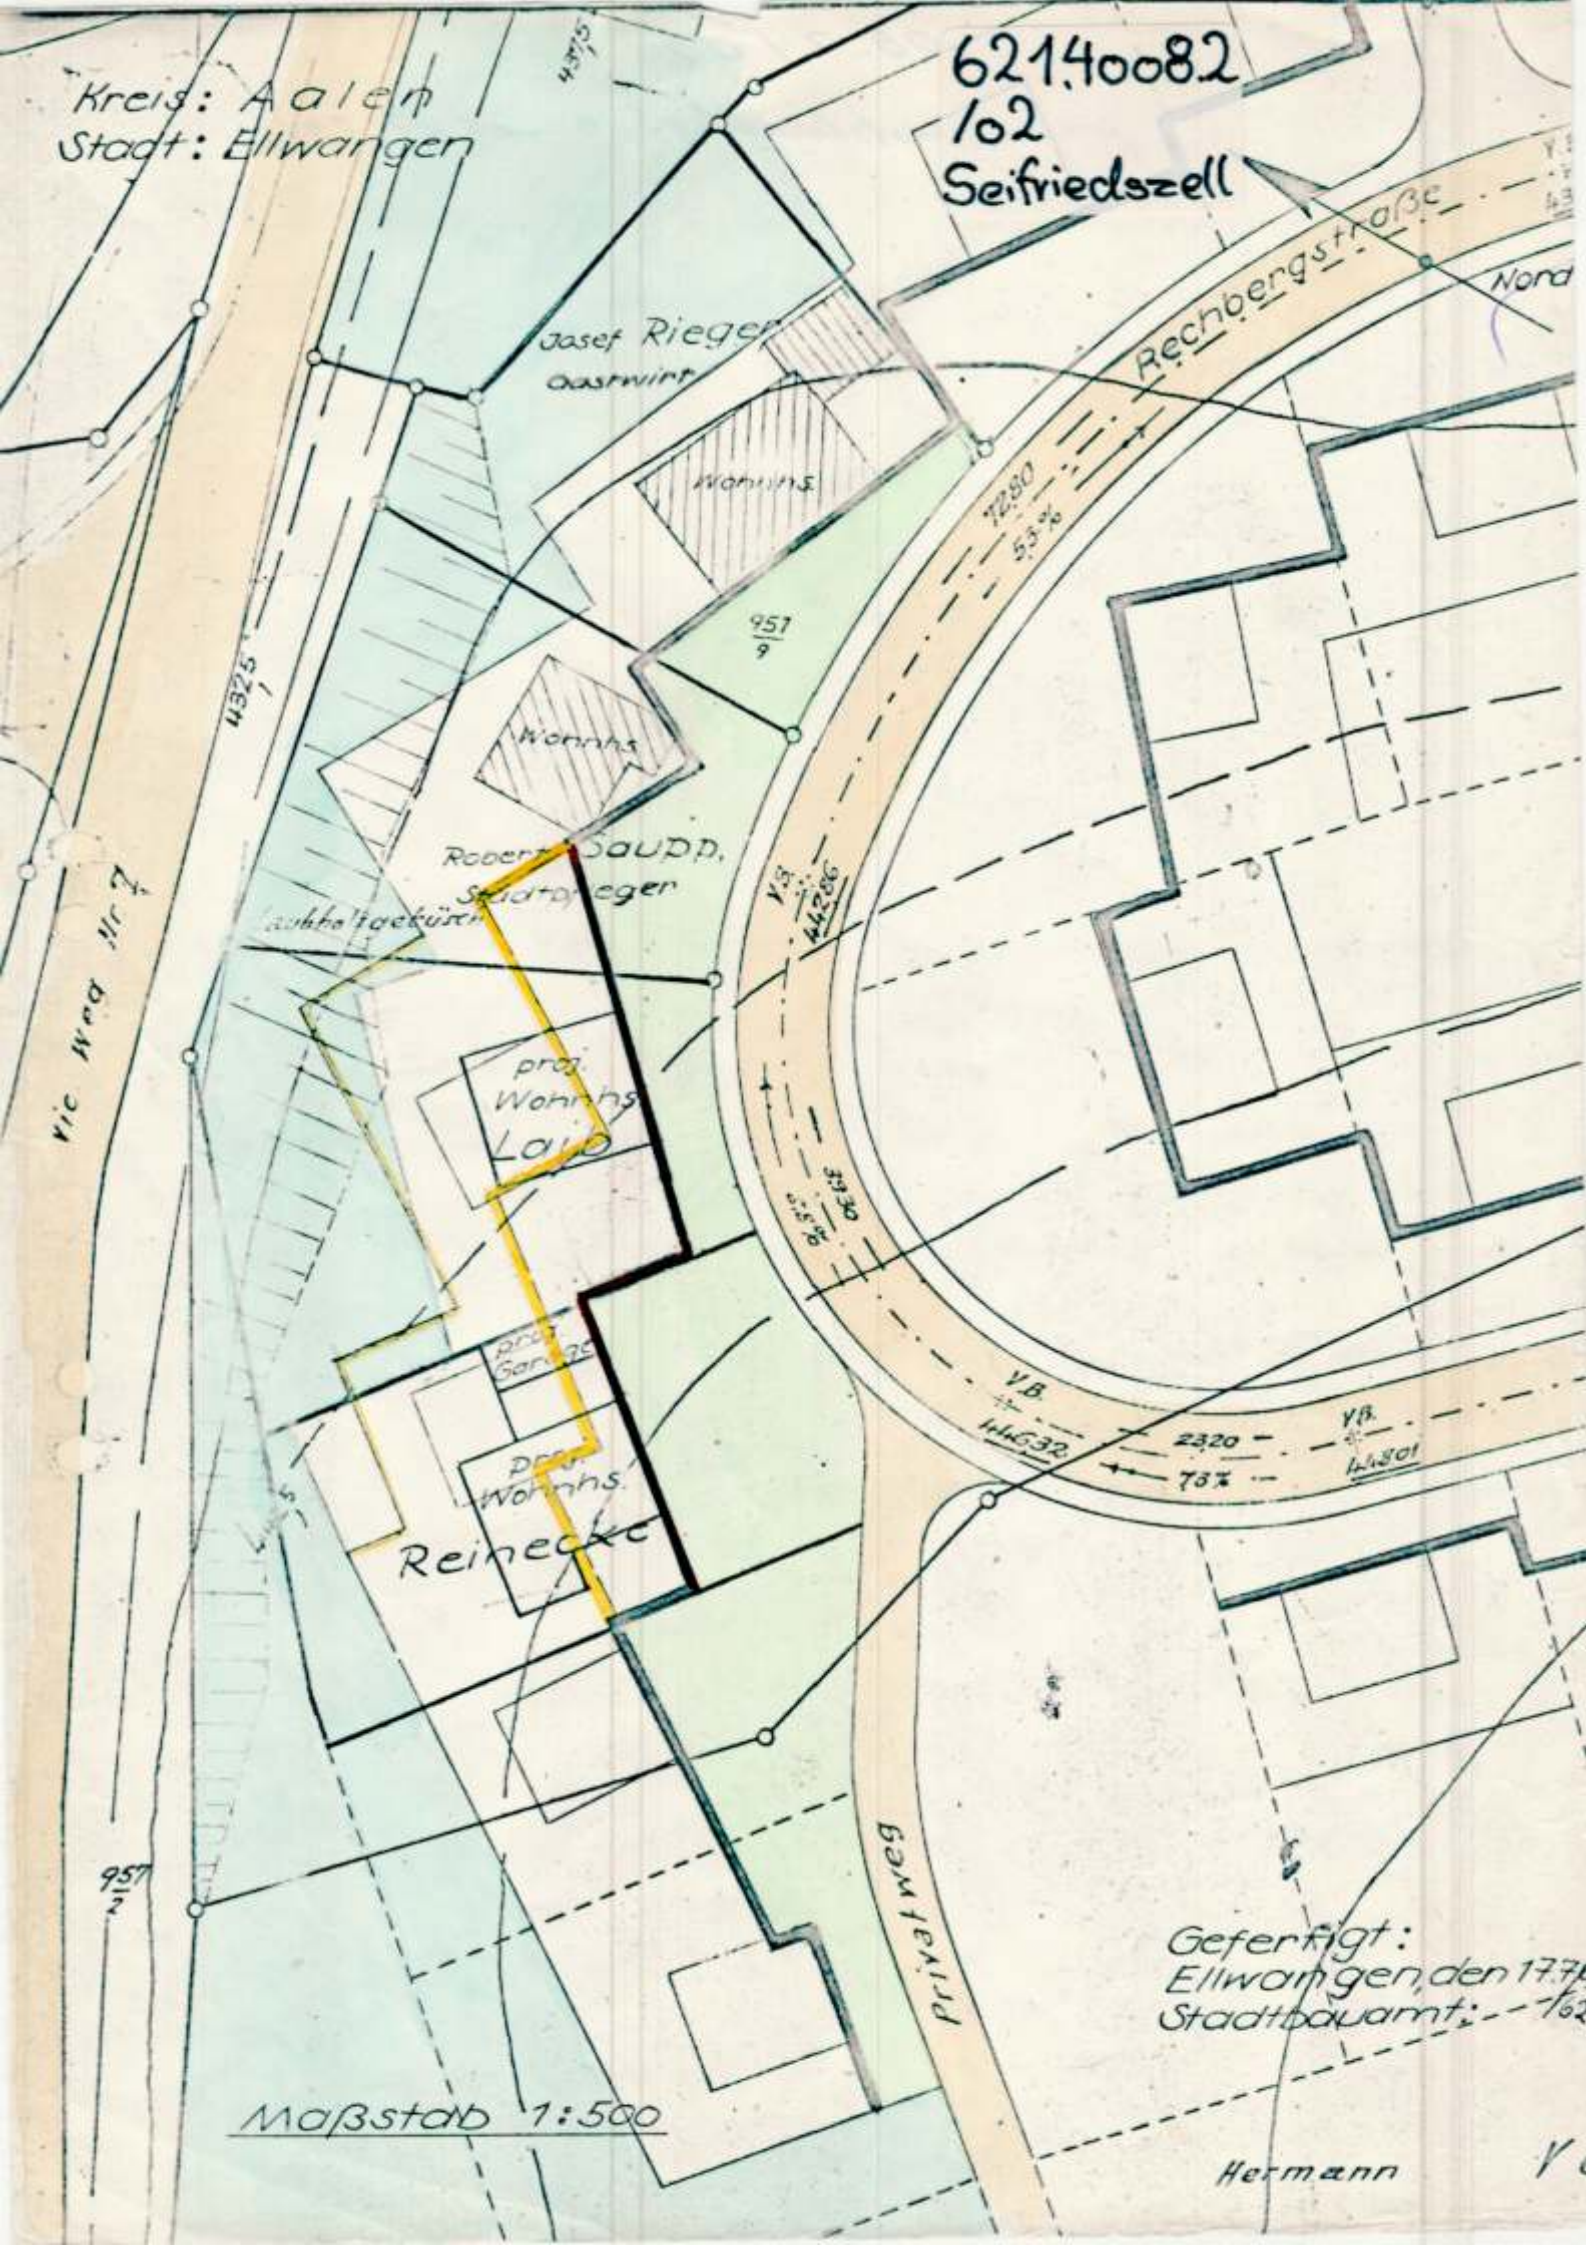

Josef Rieger  
Gastwirt

Wohnhs

957  
9

Wohnhs

Robert SAUPP,  
Stadtrichter

Wohnhs

proj.  
Wohnhs  
LAD

priv.  
Gartens

priv.  
Wohnhs

Reinecke

Reichbergstraße

Nord

vic Weg Nr. 7

Privatweg

Gefertigt:  
Ellwangen, den 17.7.  
Stadtbauamt: 102

Maßstab 1:500

Hermann

Y