


621.4021.5
/01 Änderung
Uhland- u.
Lessingstr.

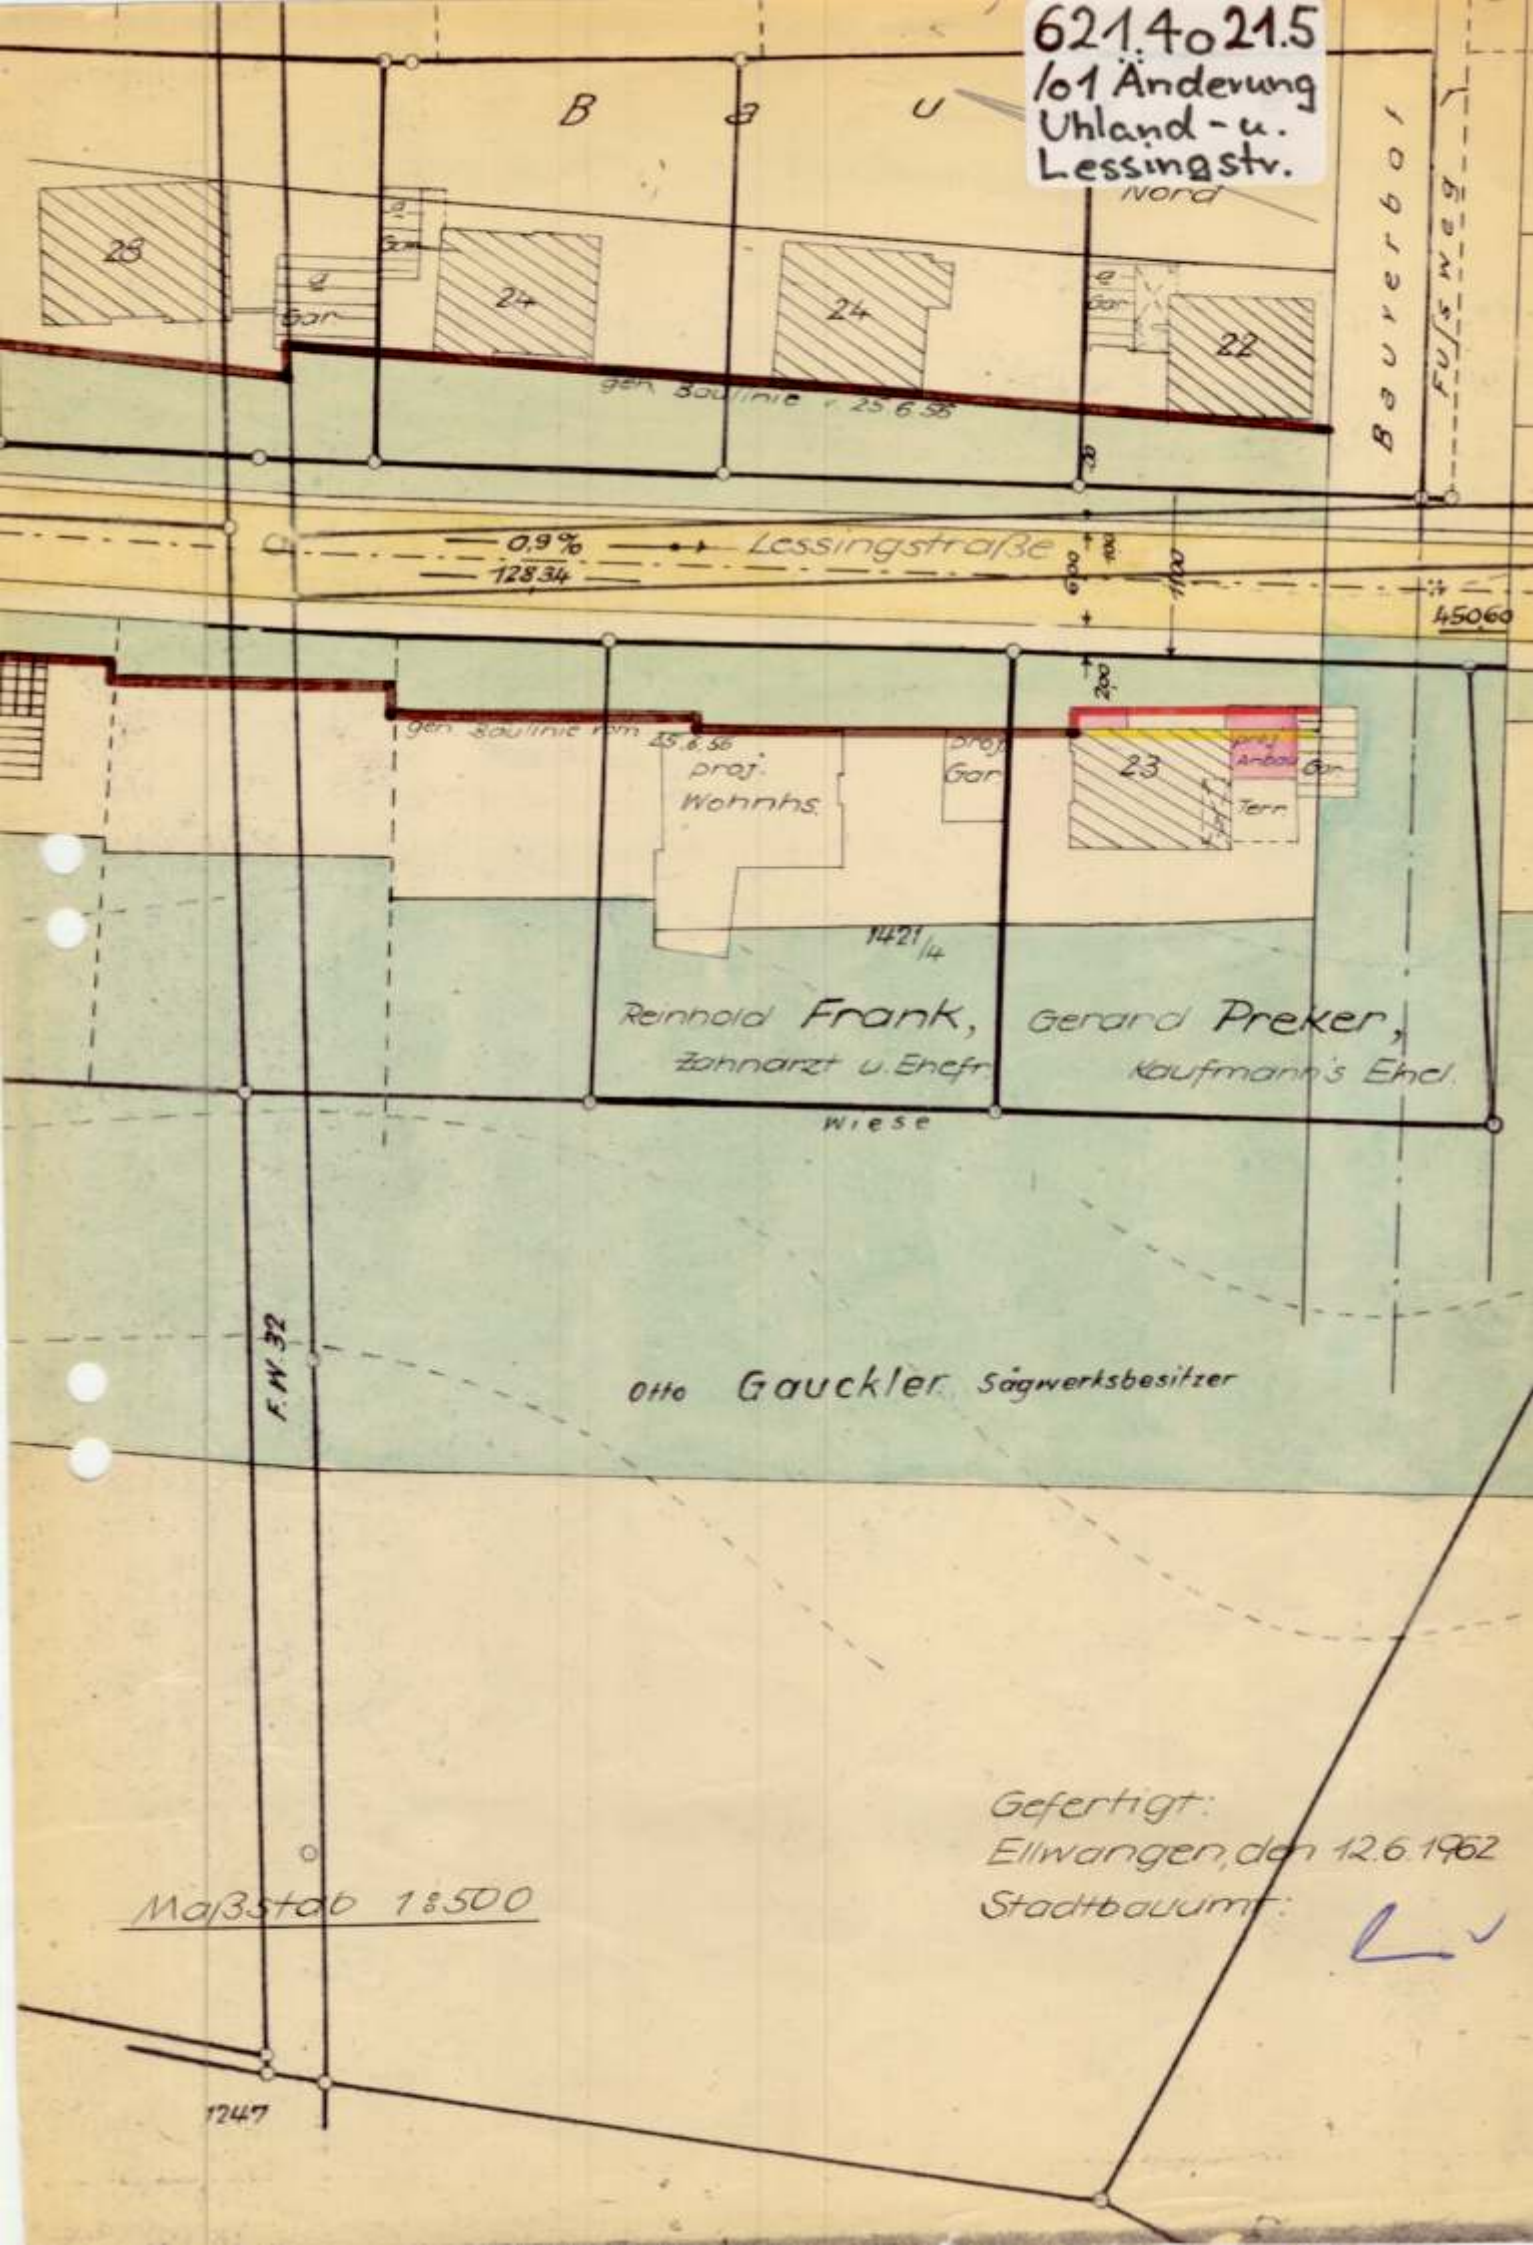

B 29 U

Nord

Beuerberg

Fußweg

Lessingstraße

0,9%
128,34

45060

gen. Säulnie r. 25,6,56

proj. Wohnhs.

proj. Gar.

23

proj. Arab. Gar.

Terr.

1421/4

Reinhold Frank,
Zahnarzt u. Ehefr.

Gerard Preker,
Kaufmann's Ehel.

wiese

Otto Gauckler Sägwerksbesitzer

F.W. 32

Gefertigt:
Ellwangen, den 12.6.1962
Stadtbaumeist.

Maßstab 1:500

1247