




**Draufsicht**  
M 1:25

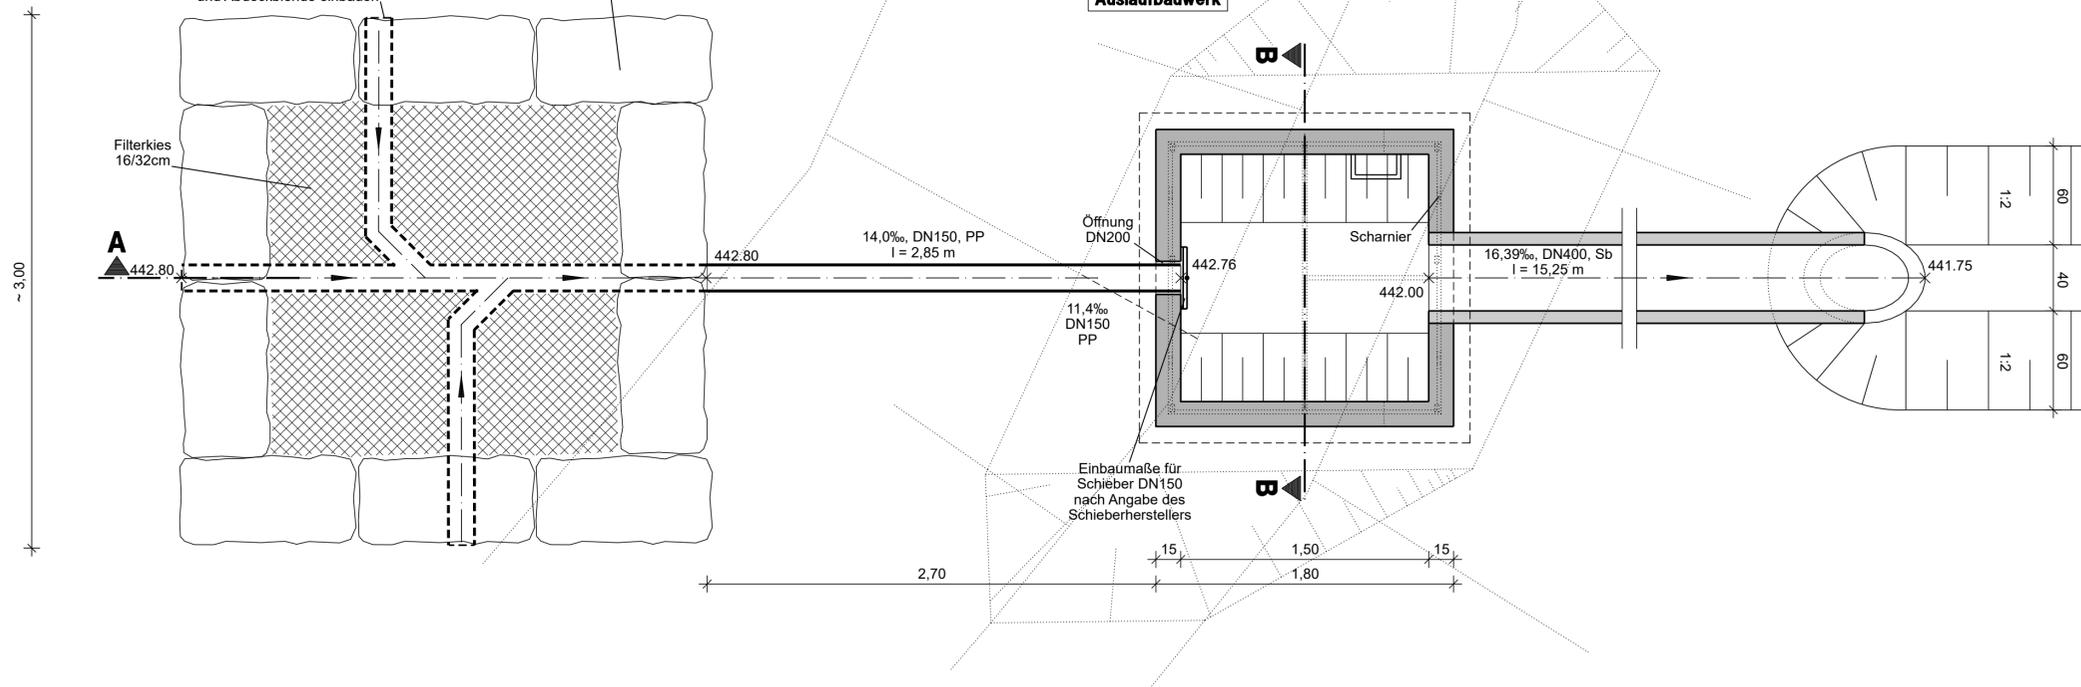

**Schnitt A-A**  
M 1:25

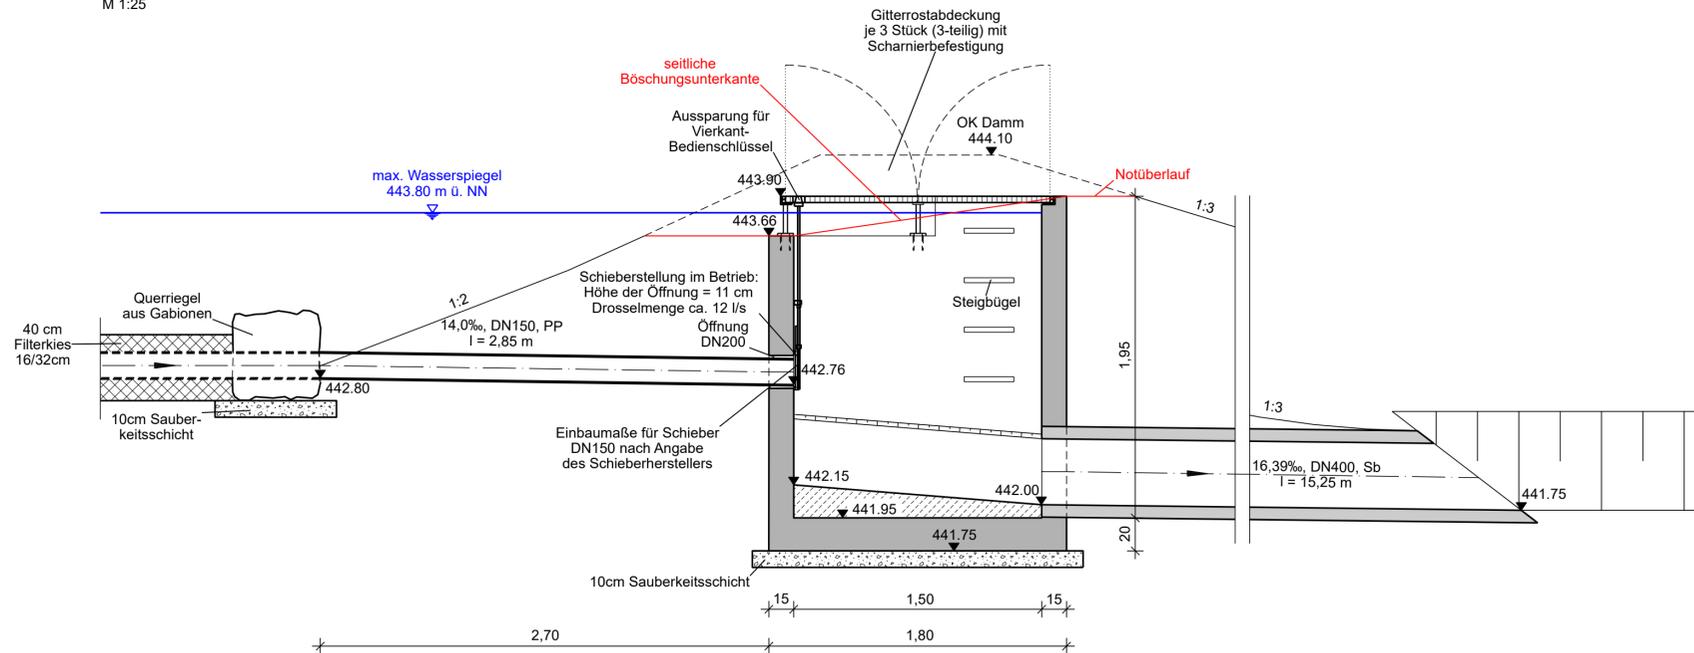

**Schnitt B-B**  
M 1:25

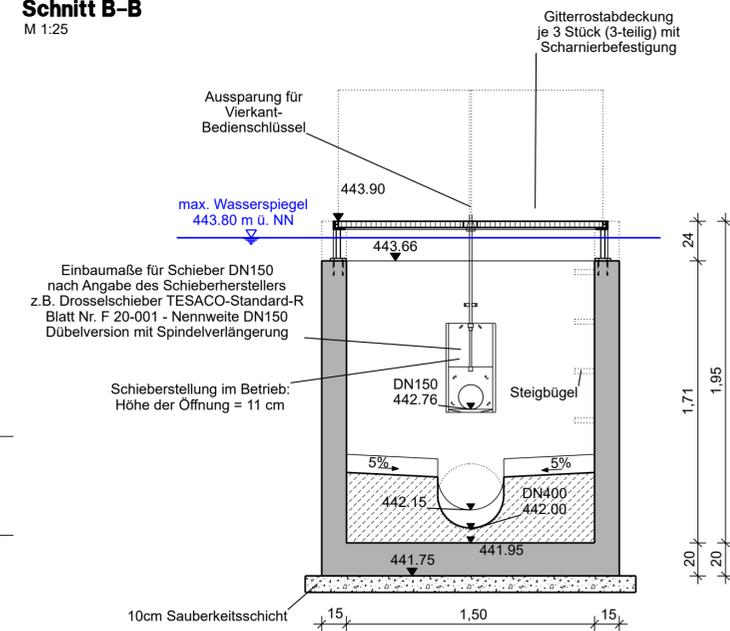

Änderung/Ergänzung Datum Gezeichnet Geprüft

Diese Unterlage darf ohne Genehmigung der stadtländingenieure GmbH nicht veröffentlicht, vervielfältigt oder geändert werden und ist ausschließlich für das aus dem Planstempel ersichtliche Projekt zu verwenden.

Bauherr



Ellwangen,

Projekt

GOA WERTSTOFFHOF UND LAGERFLÄCHE  
BAUBETRIEBSHOF AN DER L1060  
- Wasserrechtsgesuch -

Anlage

EL2009 / 5.5

Plan

BAUWERKSPLAN  
Auslaufbauwerk - RRB "Nördlich Pfeffermühle"

Maßstab

1:25

Bearbeitet

12/21 - SU/SI 12/21 - Zo

Planformat

0,90 \* 0,41 = 0,37 m<sup>2</sup>

Geprüft

Ellwangen, 07.12.2021



**stadtländingenieure**

EL2009/W-BW-AUSLAUF.PLT VOM 15.12.21/si

stadtländingenieure GmbH  
73479 Ellwangen  
Wolfgangstraße 8  
Telefon 07961 9881-0  
Telefax 07961 9881-55  
office@stadtländingenieure.de  
www.stadtländingenieure.de