



001 Wohnstraßen - Oberflächengestaltung
30000 Lagsplan M500

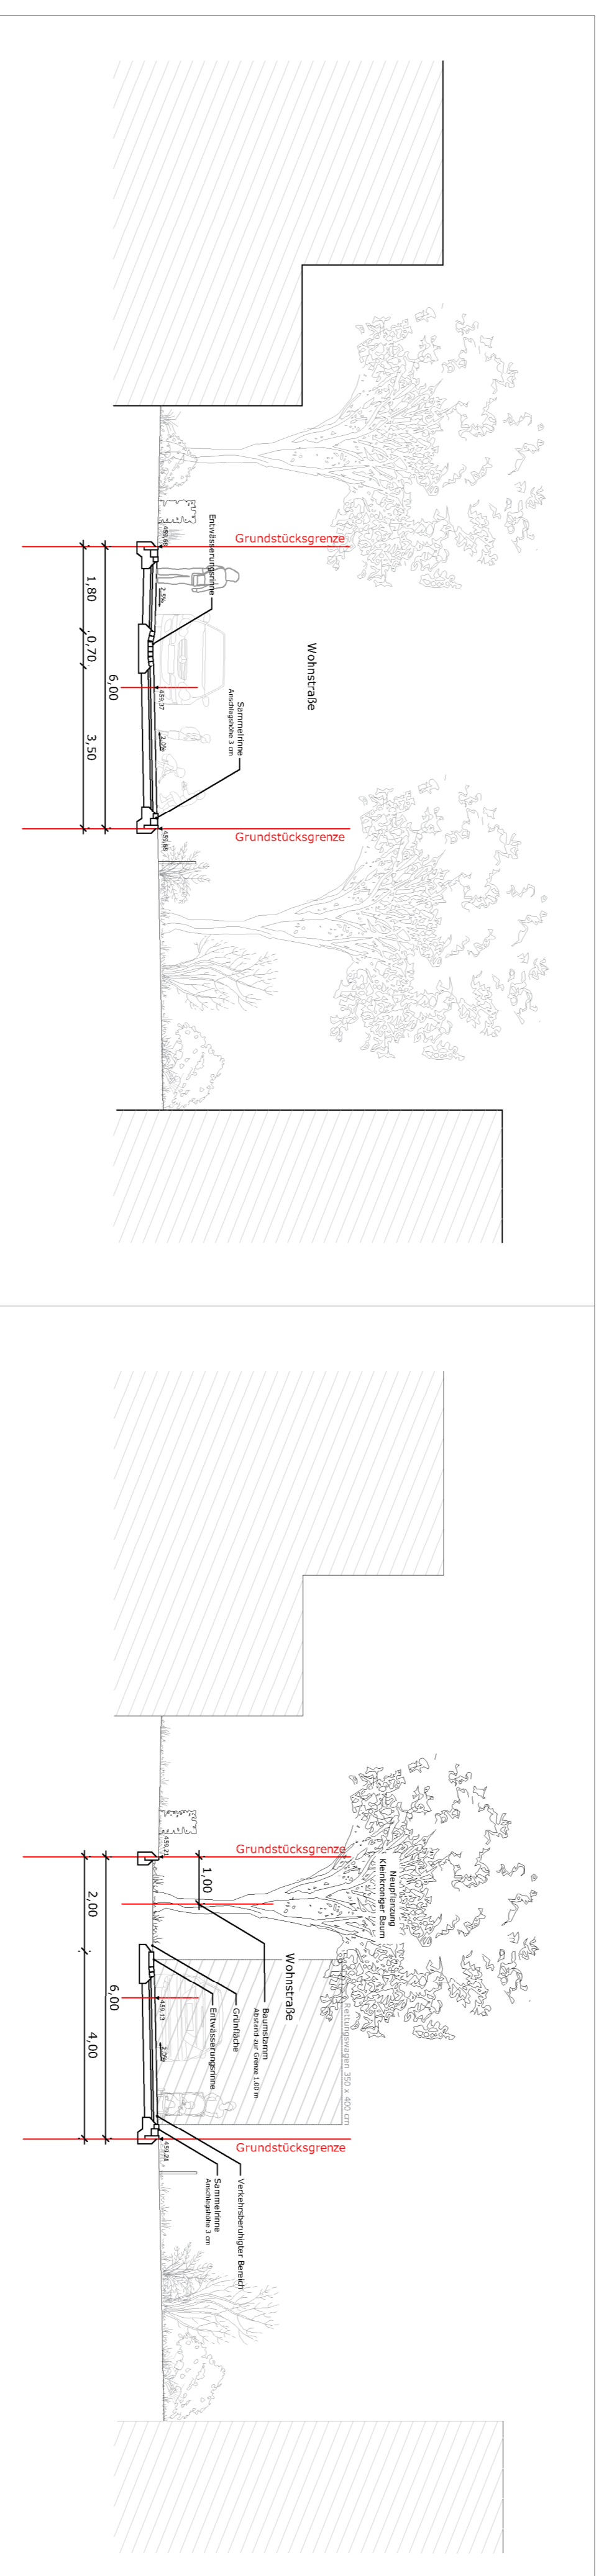

S01 Straßenprofile
30000 Prinzipsschnitt 1

S02 Straßenprofile
30000 Prinzipsschnitt 2

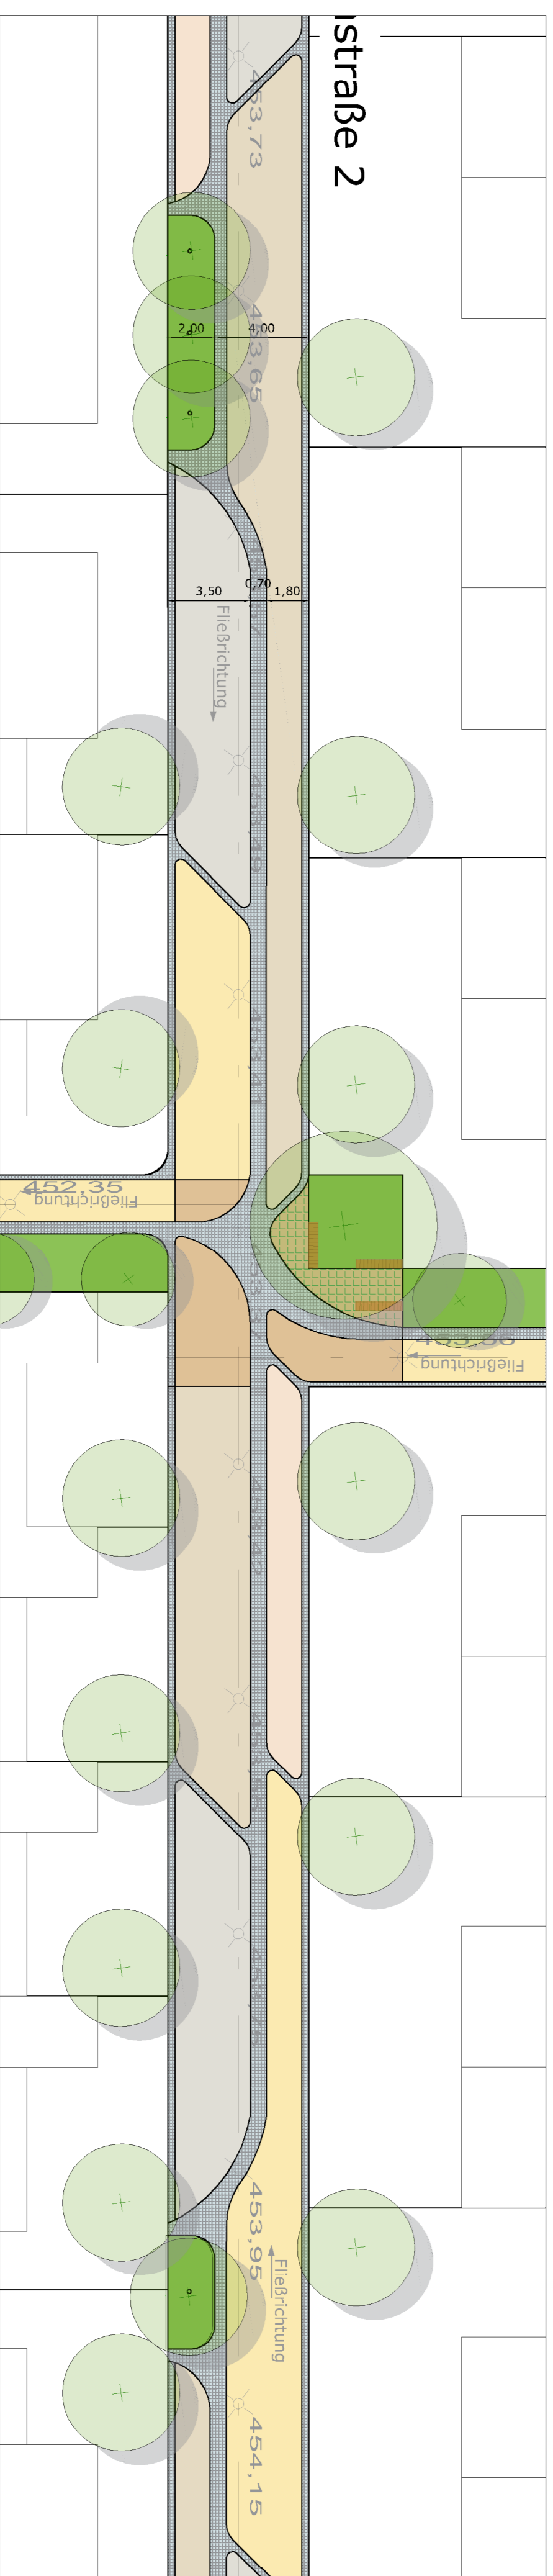

001 Verkehrsberuhigter Bereich - Planstraße 2
30000 Lagsplan M200



NO.	DATUM	ART DER ÄNDERUNG	GEZ./GEPR.

PROJEKT:

Konversionsgebiet Süd
 Stadt Ellwangen/UG

NORRABZUG

AUFTRAGSGEBER:
 Stadt Ellwangen
 Städtische strategische Stadtentwicklung/Modulbau (SES)
 Spitzstr. 6/4 - 73473 Ellwangen

PLANNER:

**Hemming
 Larsen** Landscape
 Hemming Larsen GmbH
 88633 Biberfingen, Germany - Nutzfeldstr. 9
 T +49(0)7531 92880 - info@hemming.com
 www.hemming.com

TITEL: 68.0 x 32.8 cm

Freiraumplanung
 Oberflächengestaltung - Wohnstraßen

DATE: 05.04.2024 MASTER: 1:500

PLAN-NR.: 352003001_30P00 INDEX:

GEZEICHNET: BEARBEITET: GEPRÜFT:

LUDT