Situationsplan.

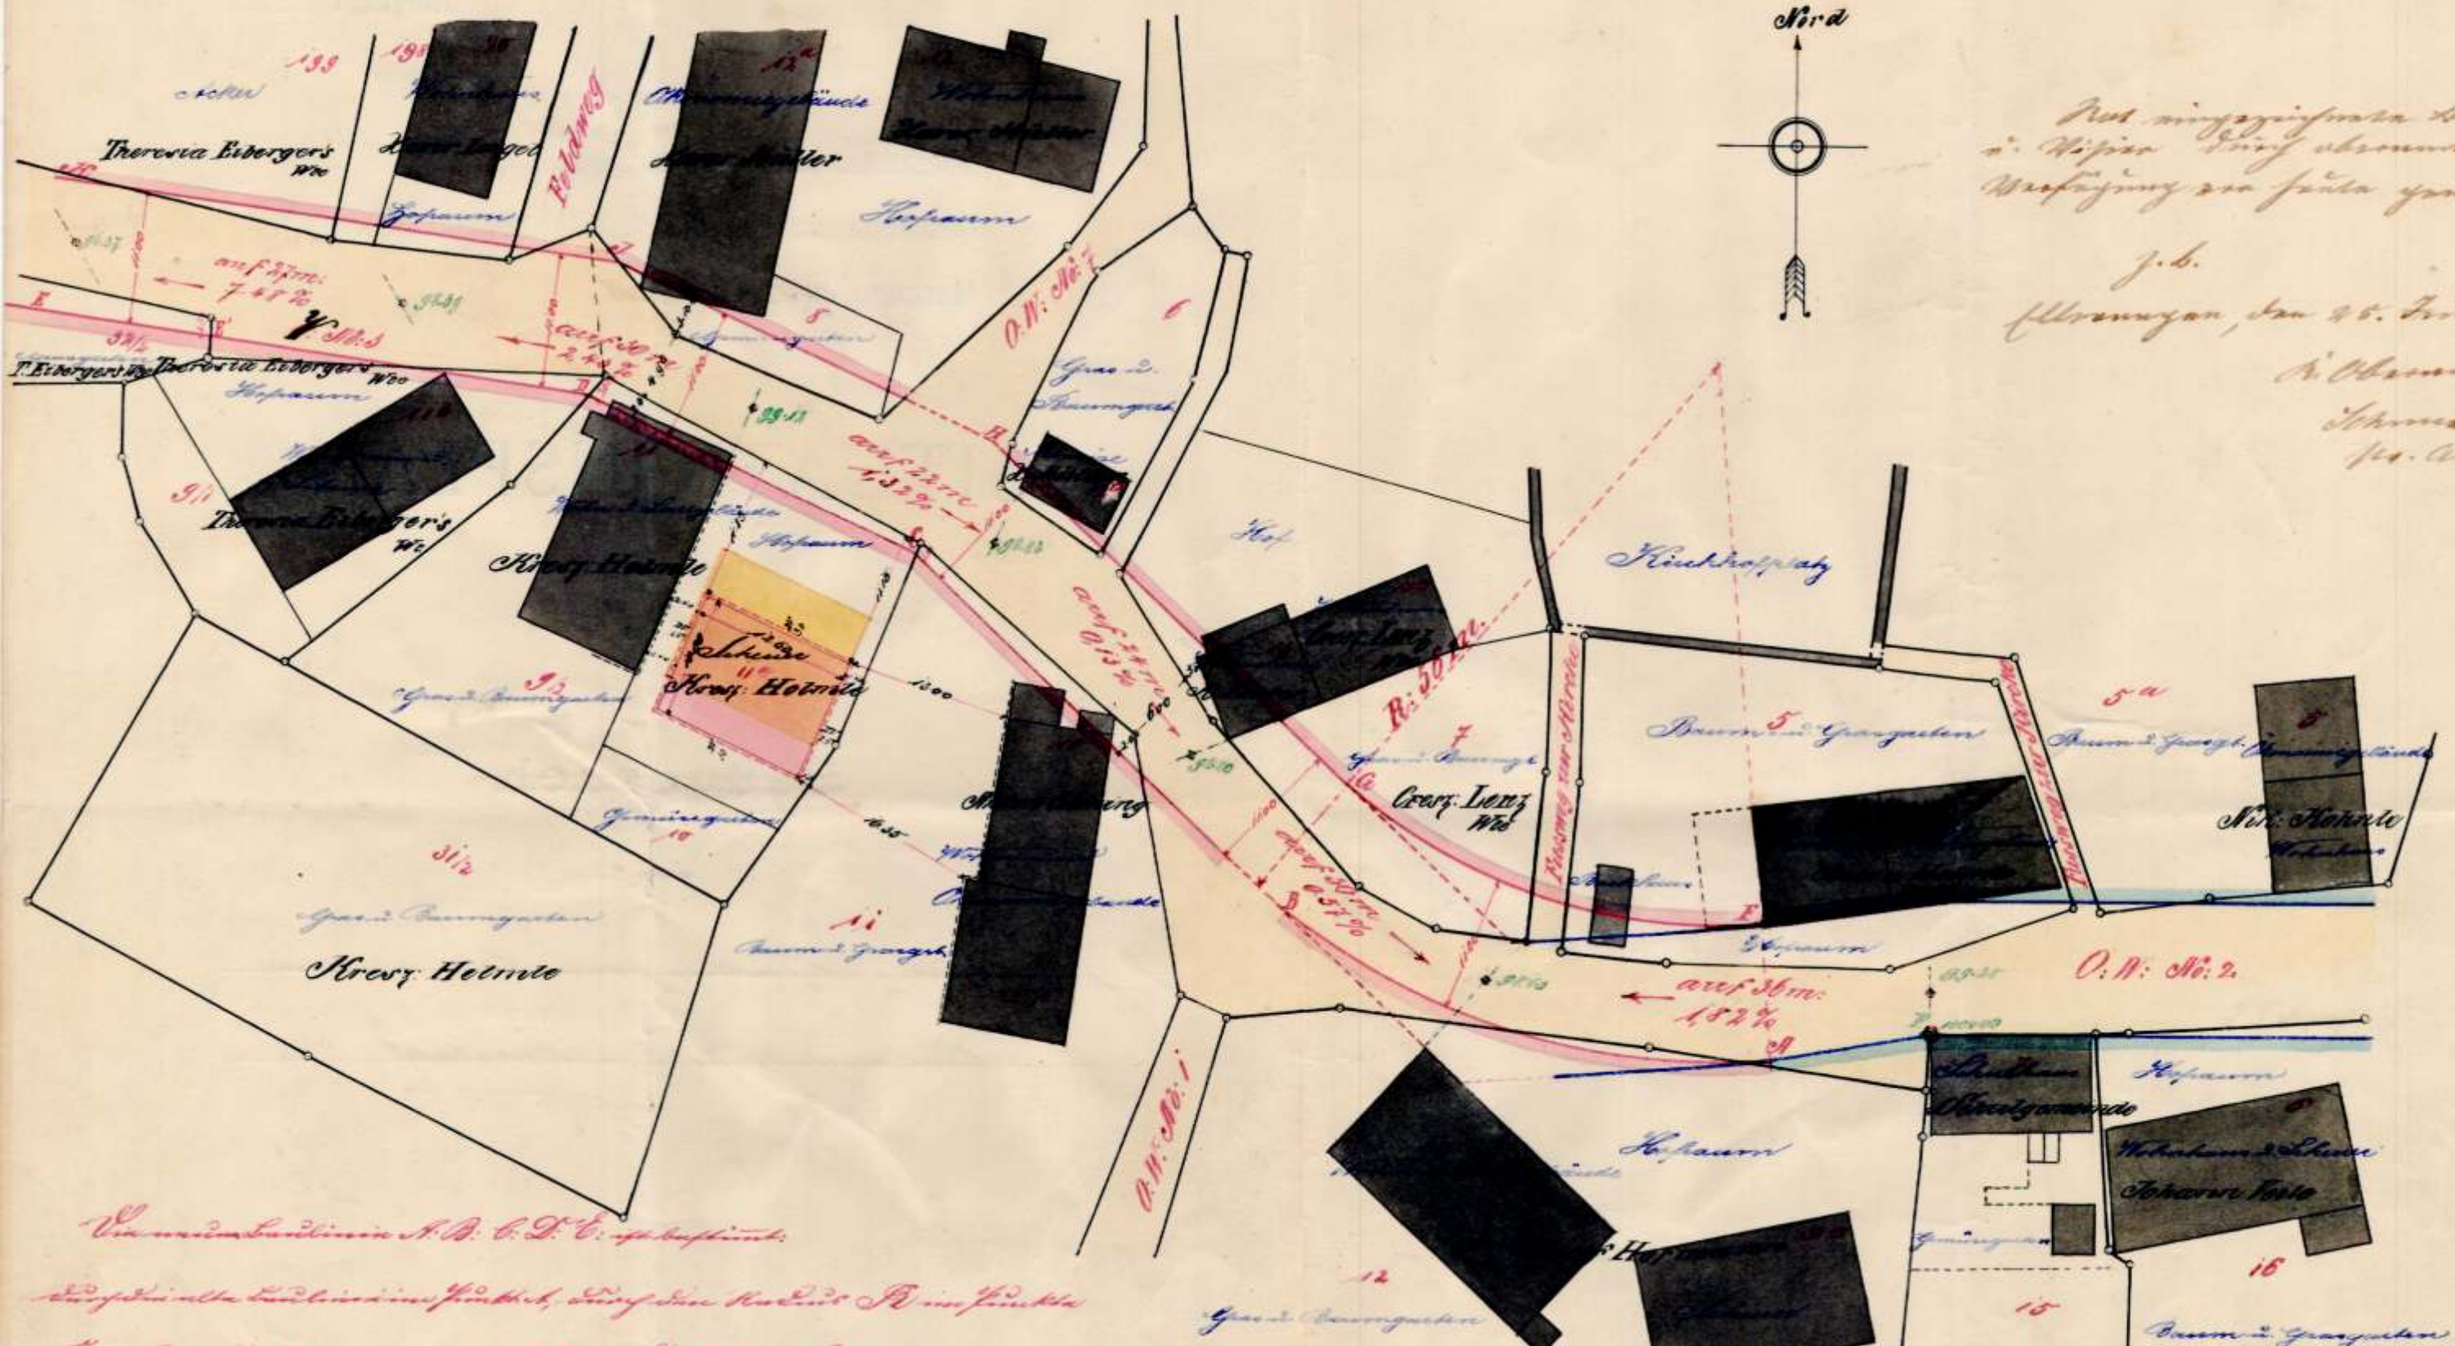

Maassstab 1:500.