


# LAGEPLAN.

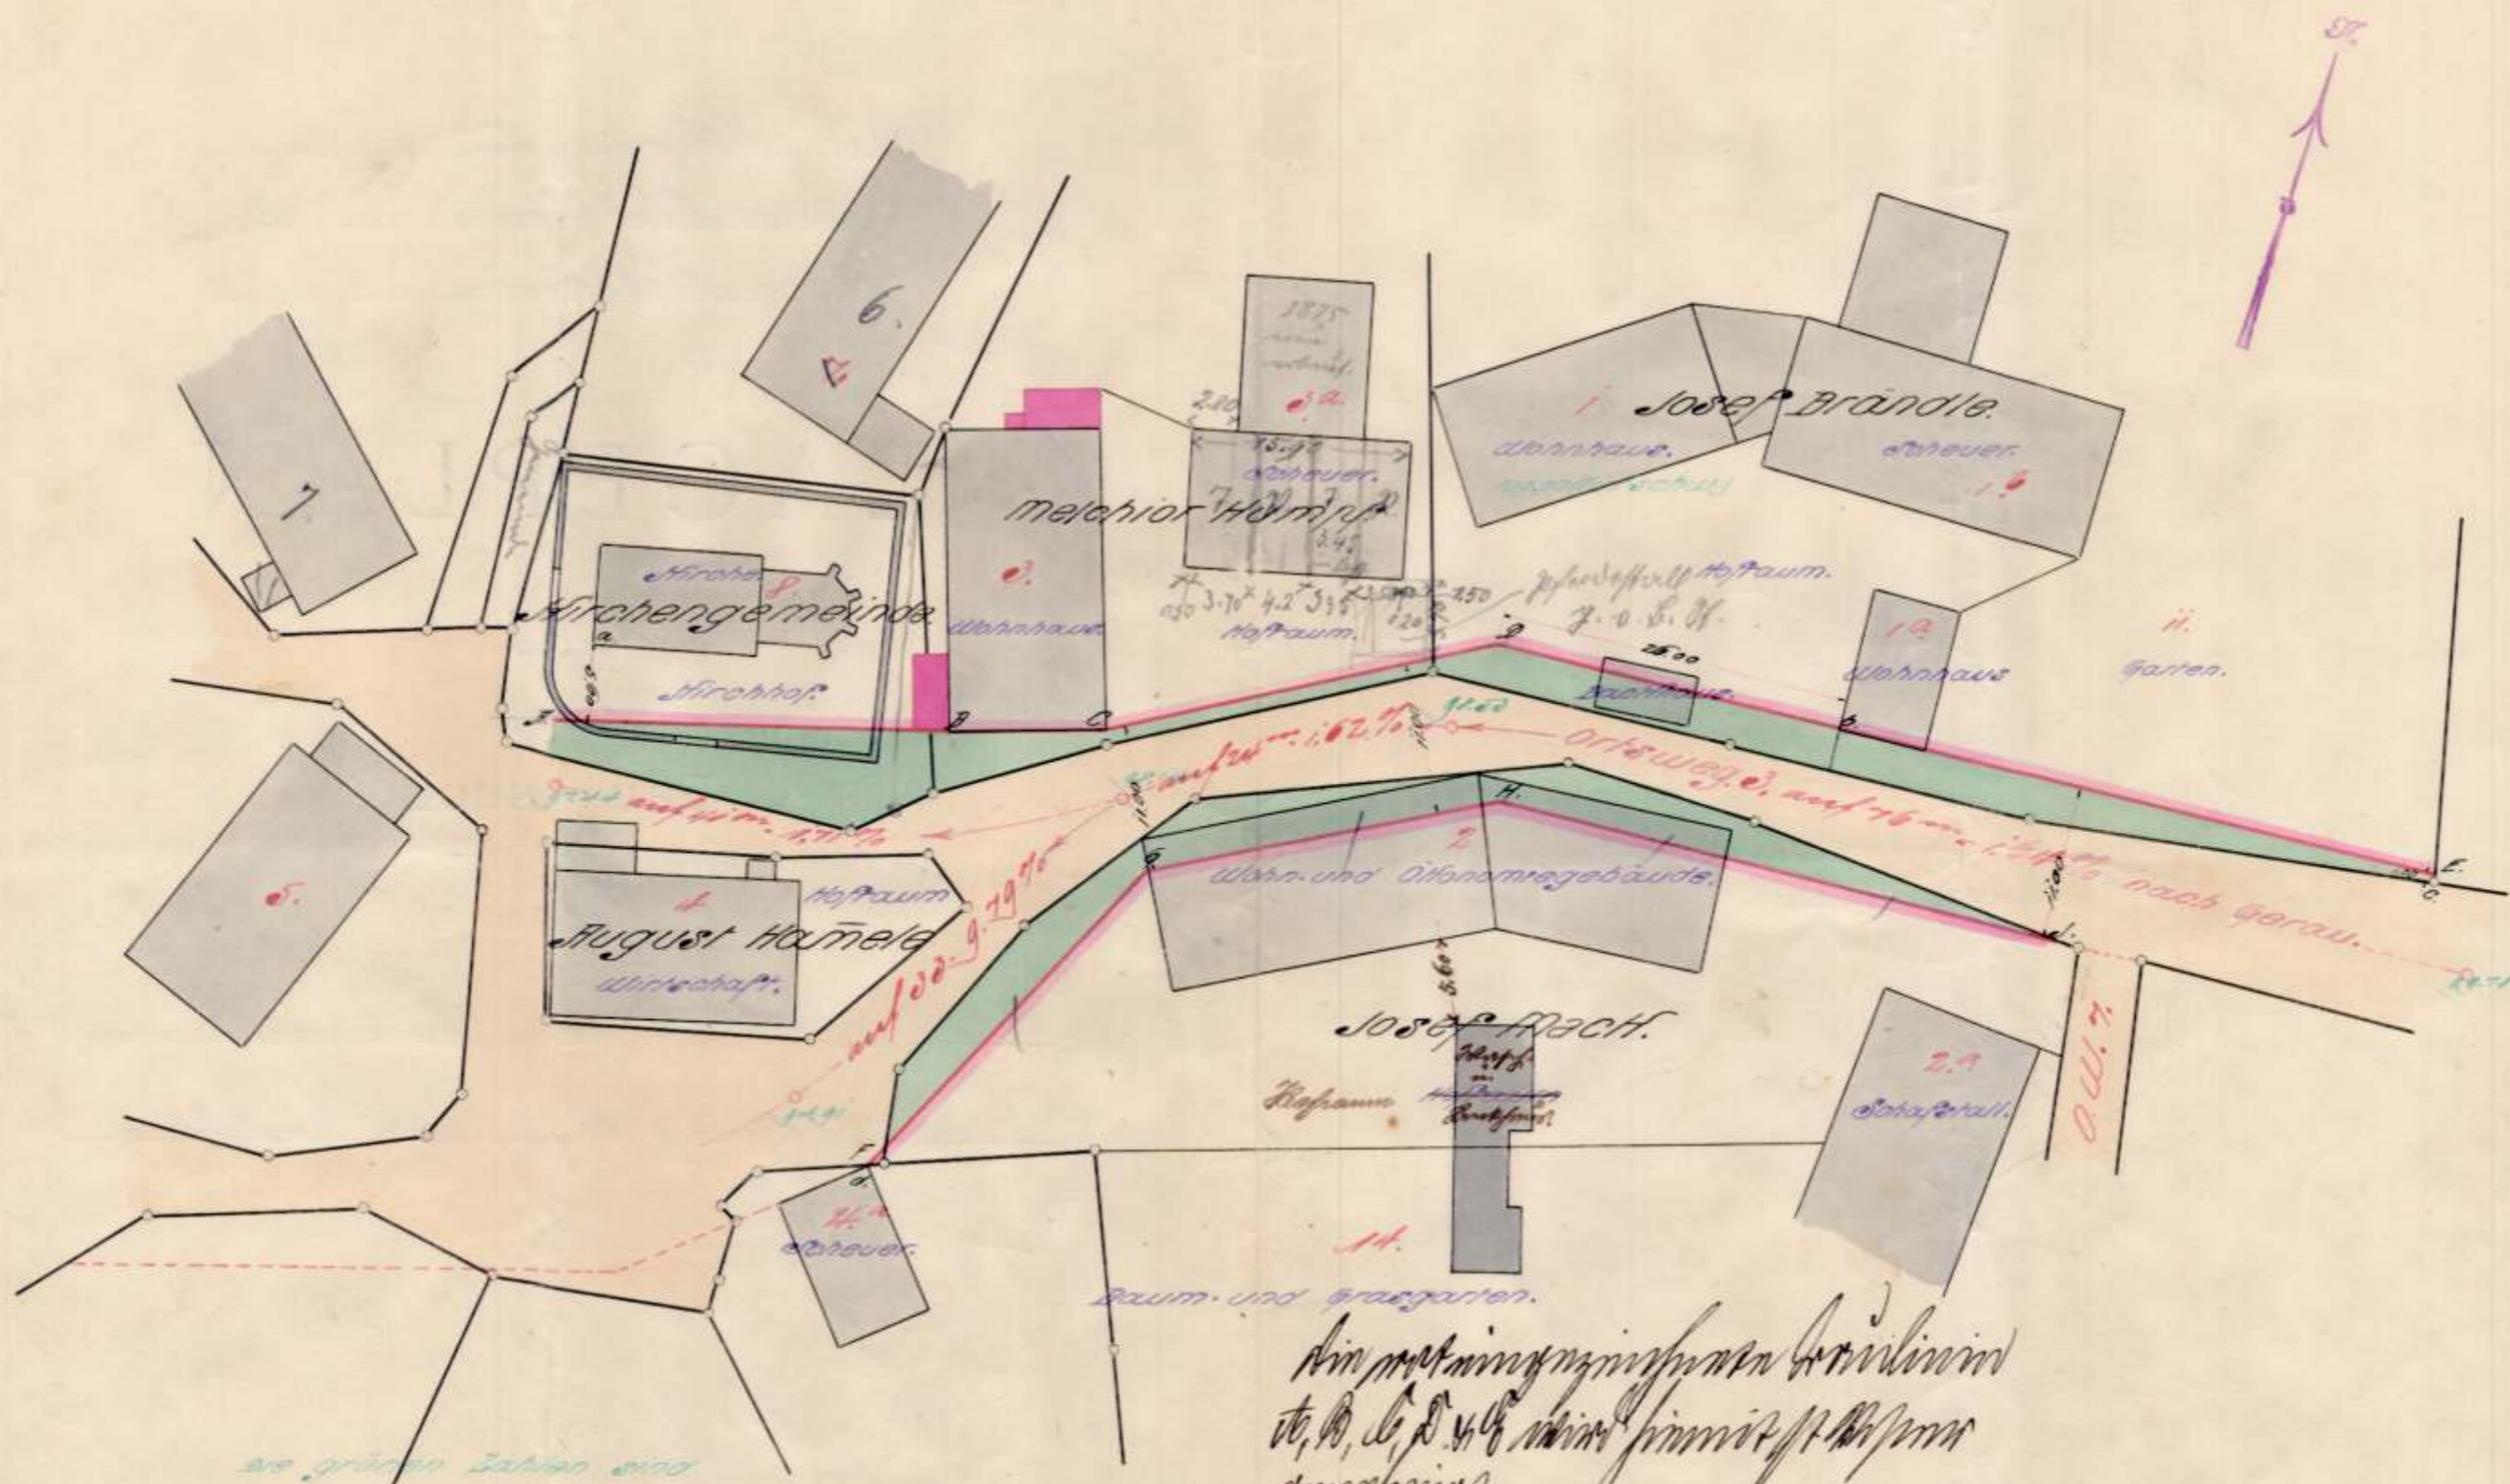

Die grünen Zahlen sind  
bezogen auf den Punkt der Kirchschwelle 2. Haus 4.  
Projizierte Baulinien A.B.C.D.E.-F.G.H.I.  
sind bestimmt durch Hauszeichen 2  
B.C. 6 F. Markstein 6.

10 5 0 10 20 30 40 50 Meter  
Maassstab 1:500.

Die mit einem grünen Strich  
in der Planzeichnung bezeichnete  
Linie ist die Grenze des  
Grundstücks.

Salzwangen, den 17. Juni 1904. Aufgenommen, niedergelegt

Agf. Oberamt.

Gefertigt

Salzwangen, 13. Mai 1904

Geometer Albrecht Schmid

Prof. Dr. P. Tüchler  
Oberamtschreiber.