


## LAGEPLAN.

Amelie in et. B. G. &  
maler Wille in der Kunst.

Ellwangen, den 30. Mai 1904.

### Regl. Oberamt

Wing An

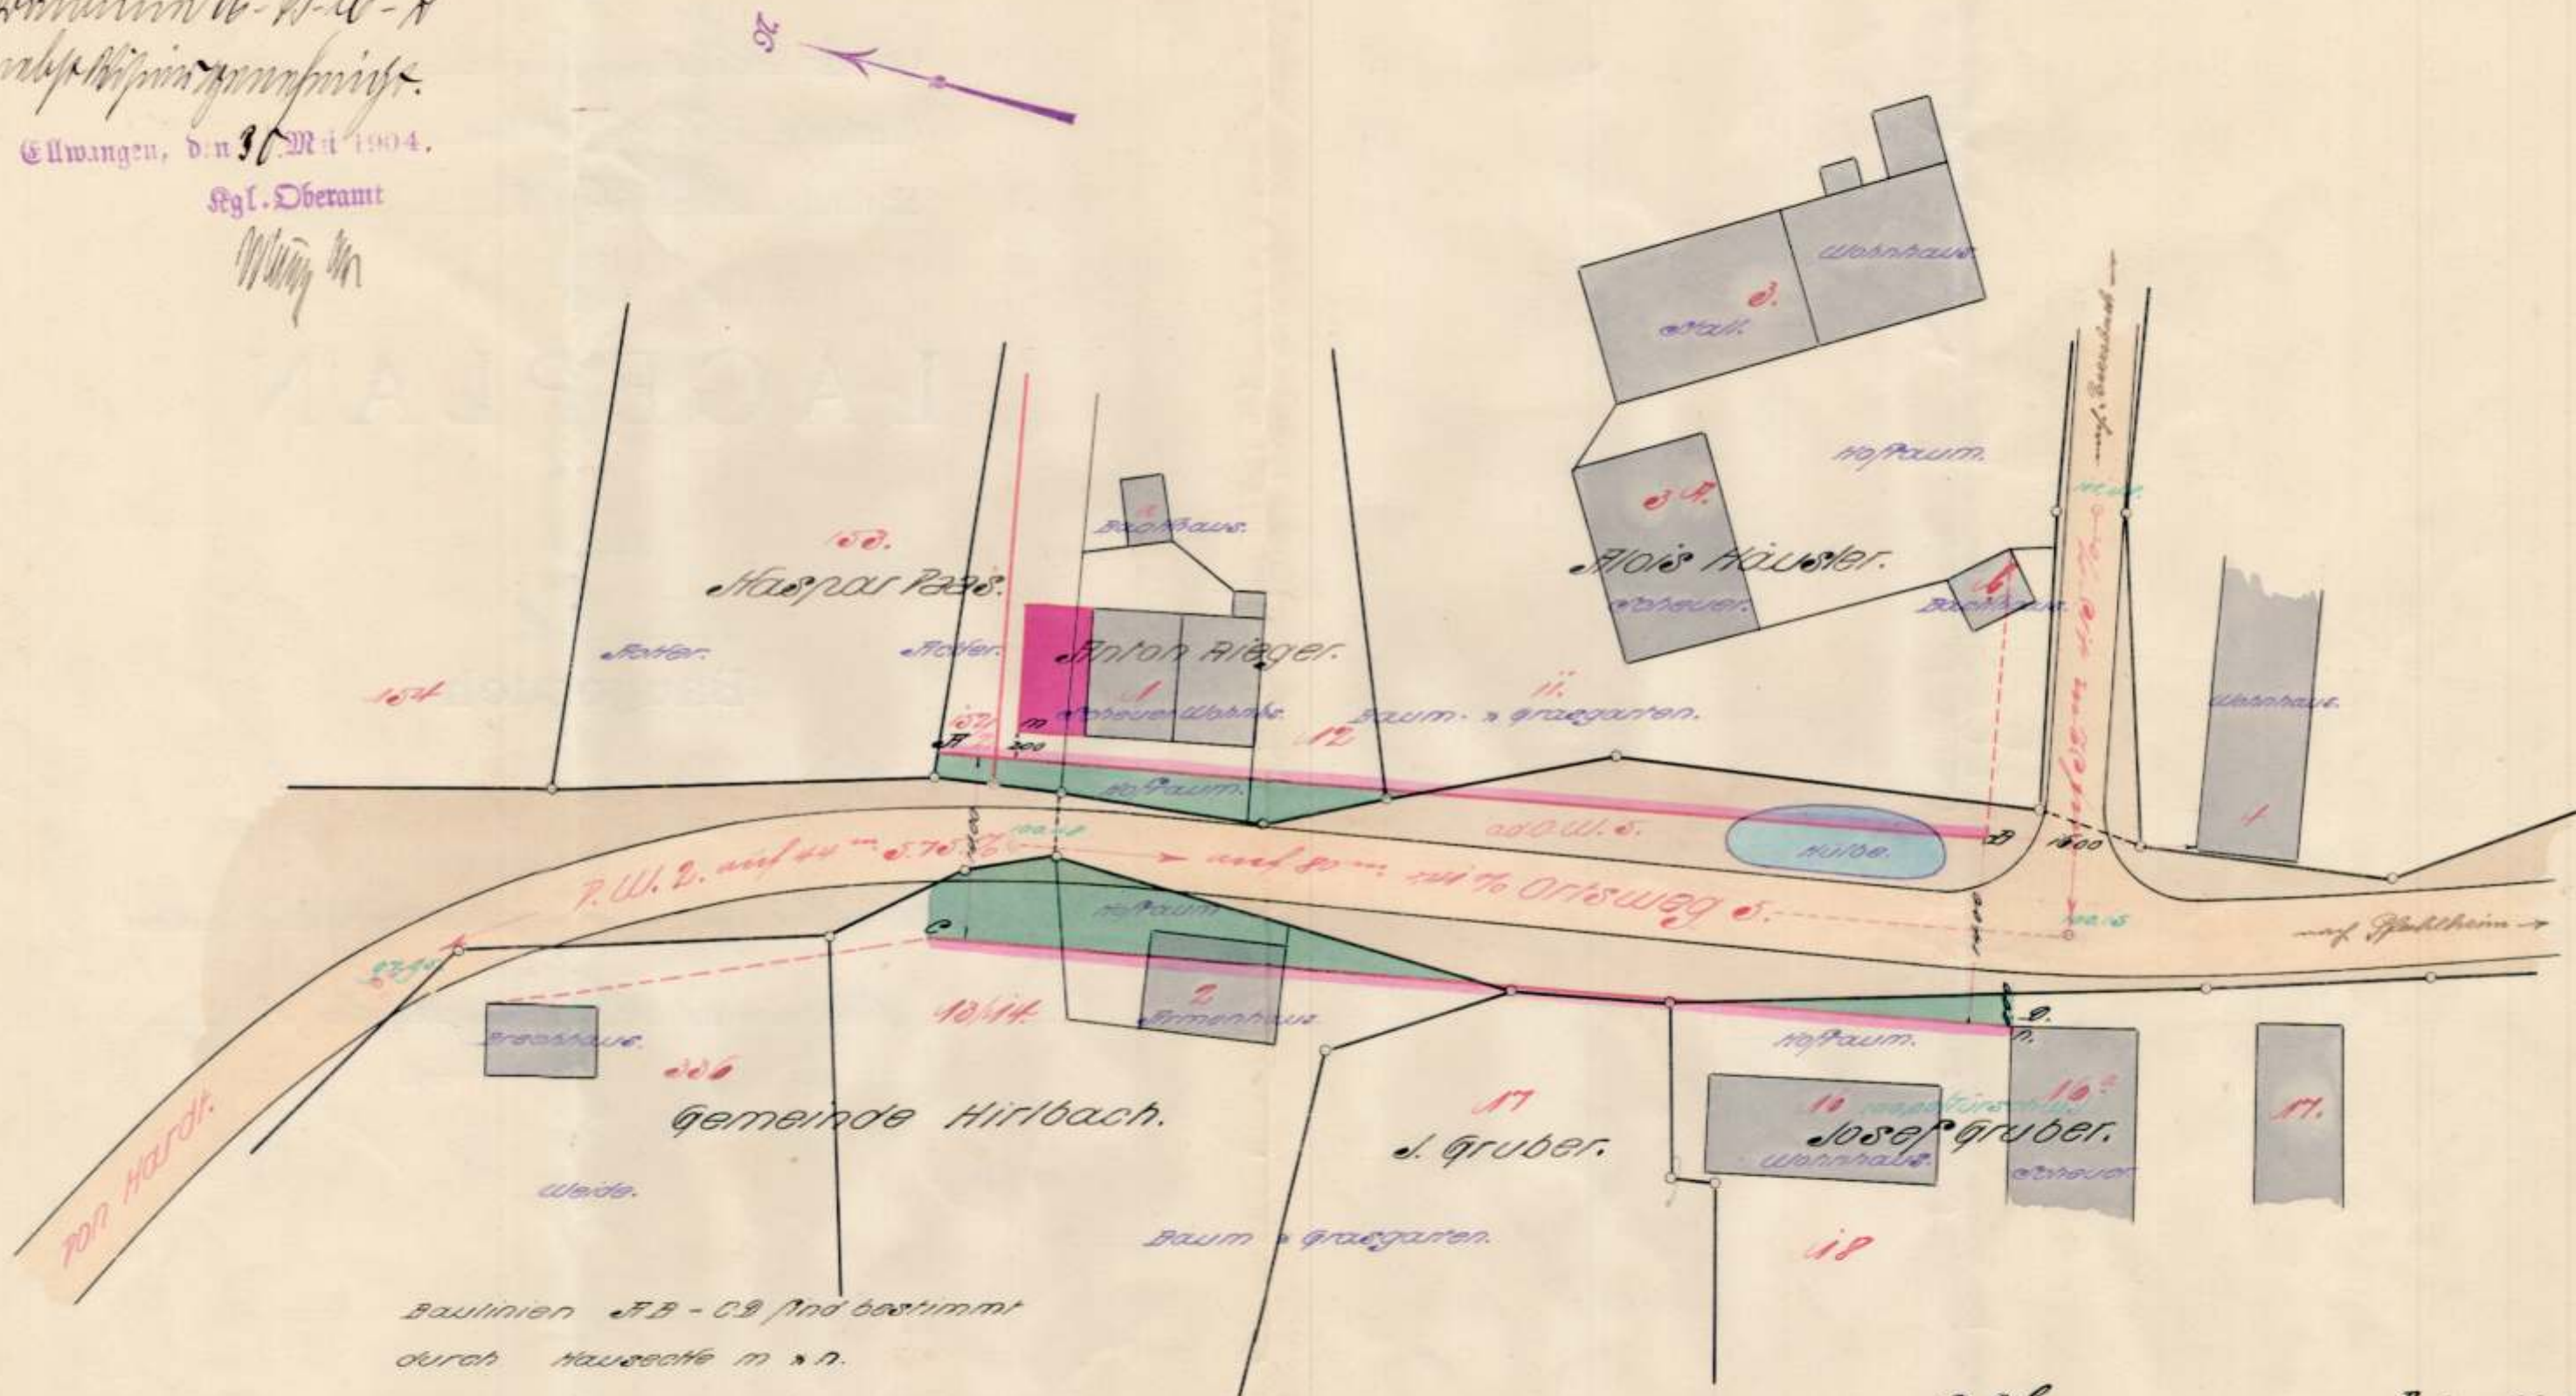

Baulinien FB - C9 sind bestimmt  
durch Hausseite m. n.

*H. F. Fiedler*

*Reifengewinnen wird gelehrt 2.*

Gefertigt ELI WANGEN 15. MAI 1904

Geometer *Alvin M. Wood*



Maassstab 1:500.