


# LAGEPLAN.

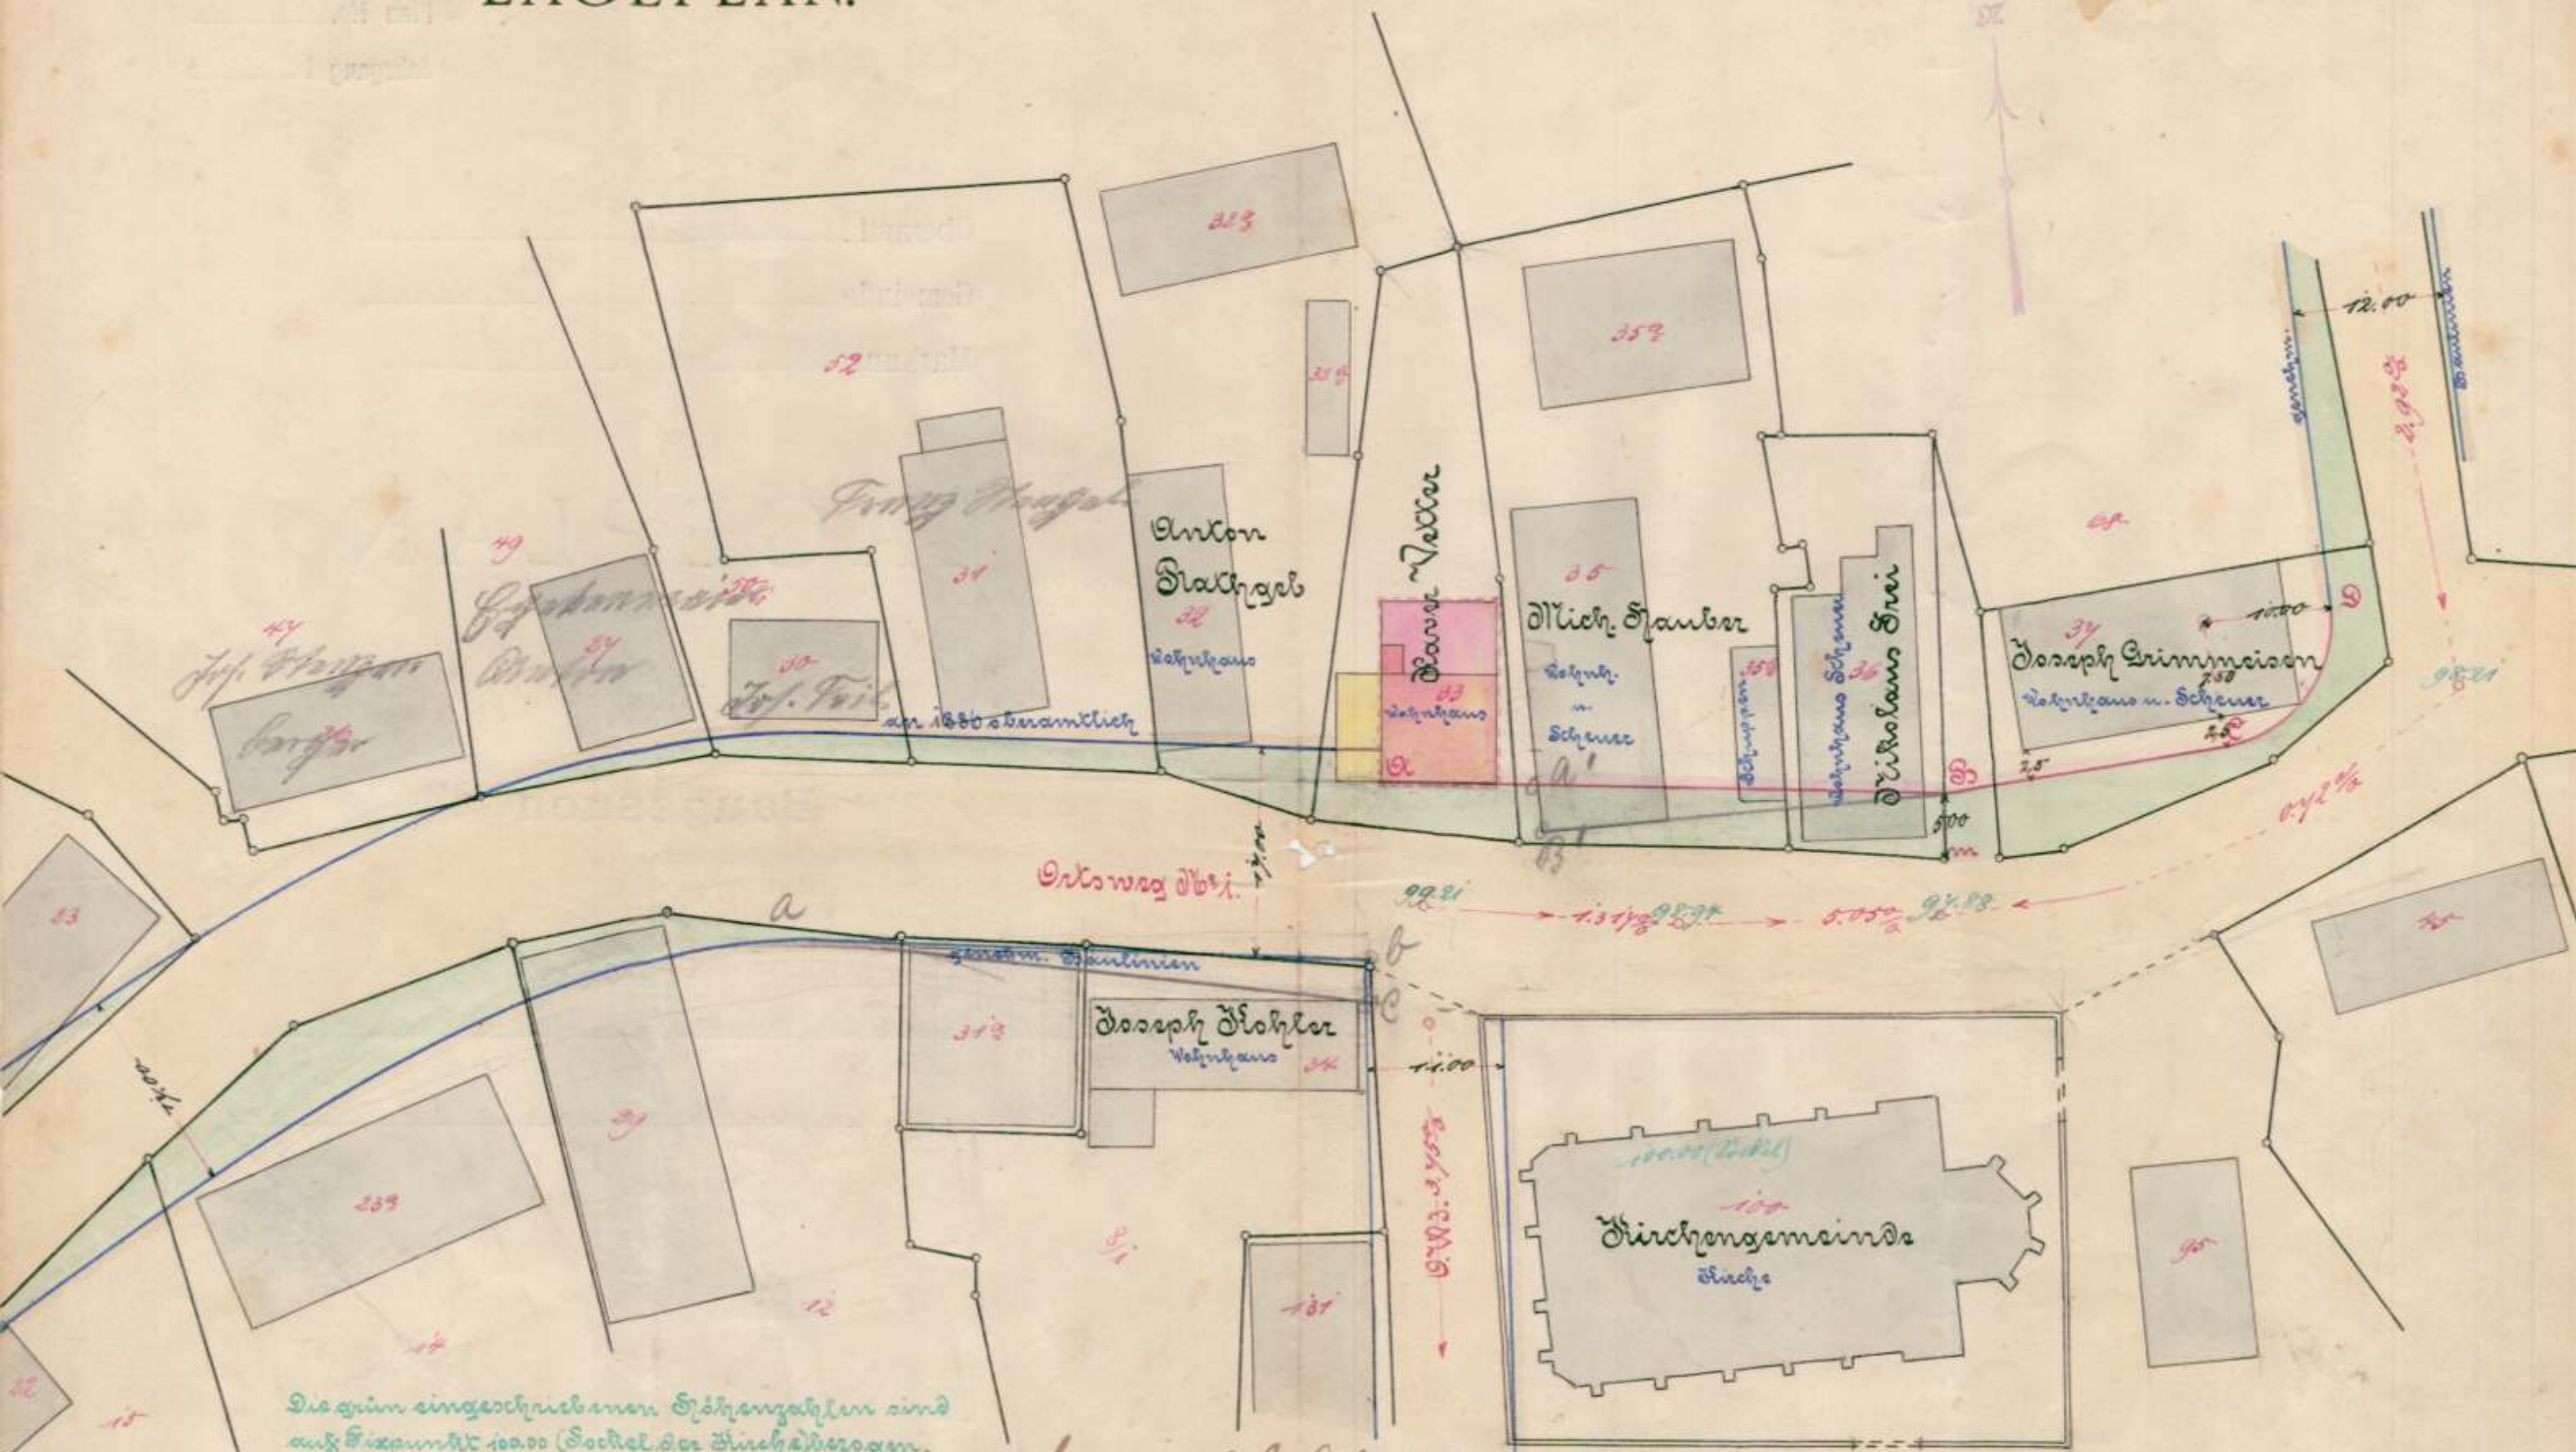

Die grün eingeschriebenen Höhenangaben sind auf Fixpunkt 1000 (Sockel der Kirche) bezogen.

Stations A, B, C, D ist bestimmt durch die Gebäude, flucht von St. Nr. 33, durch den Abstand bei Markstein m. n. den Radius 10m.

Lauter A. B. C. wurde nach Visieren fertig gezeichnet.

M. G. Rückler  
Hauptausschnitt

Gefertigt Ellwangen am 11. Juni 1907  
Geometer W. Schmid



Maassstab 1:500.

Ellwangen, den 17. Juli 1907

Agf. Oberamt.

Ing. W. Hoffmann