


Oberamt Ellwangen-Gemeindeu. Markt Ellwangen


Lageplan

Betr. Feststellung einer Baulinie am Ortsweg Nr. 10

Die neu projekt. Baulinie g-h-i und k-l-m-n ist bestimmt durch Anschluss an die genehm. Baulinie bei i u. n. und an die früher projekt. Baulinie bei g sowie durch die eingeschr. Maße.

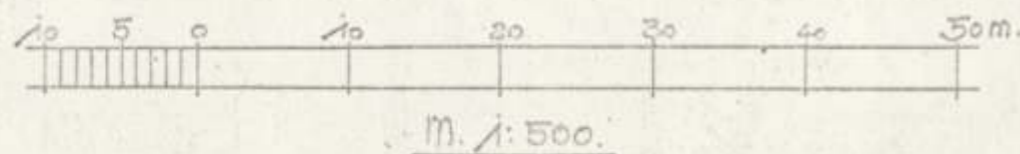

Christina g h i, k l m n
 Haupt Referat genehmigt
 Ellwangen, 2.2.1910
 H. Obmann
 (Signature)

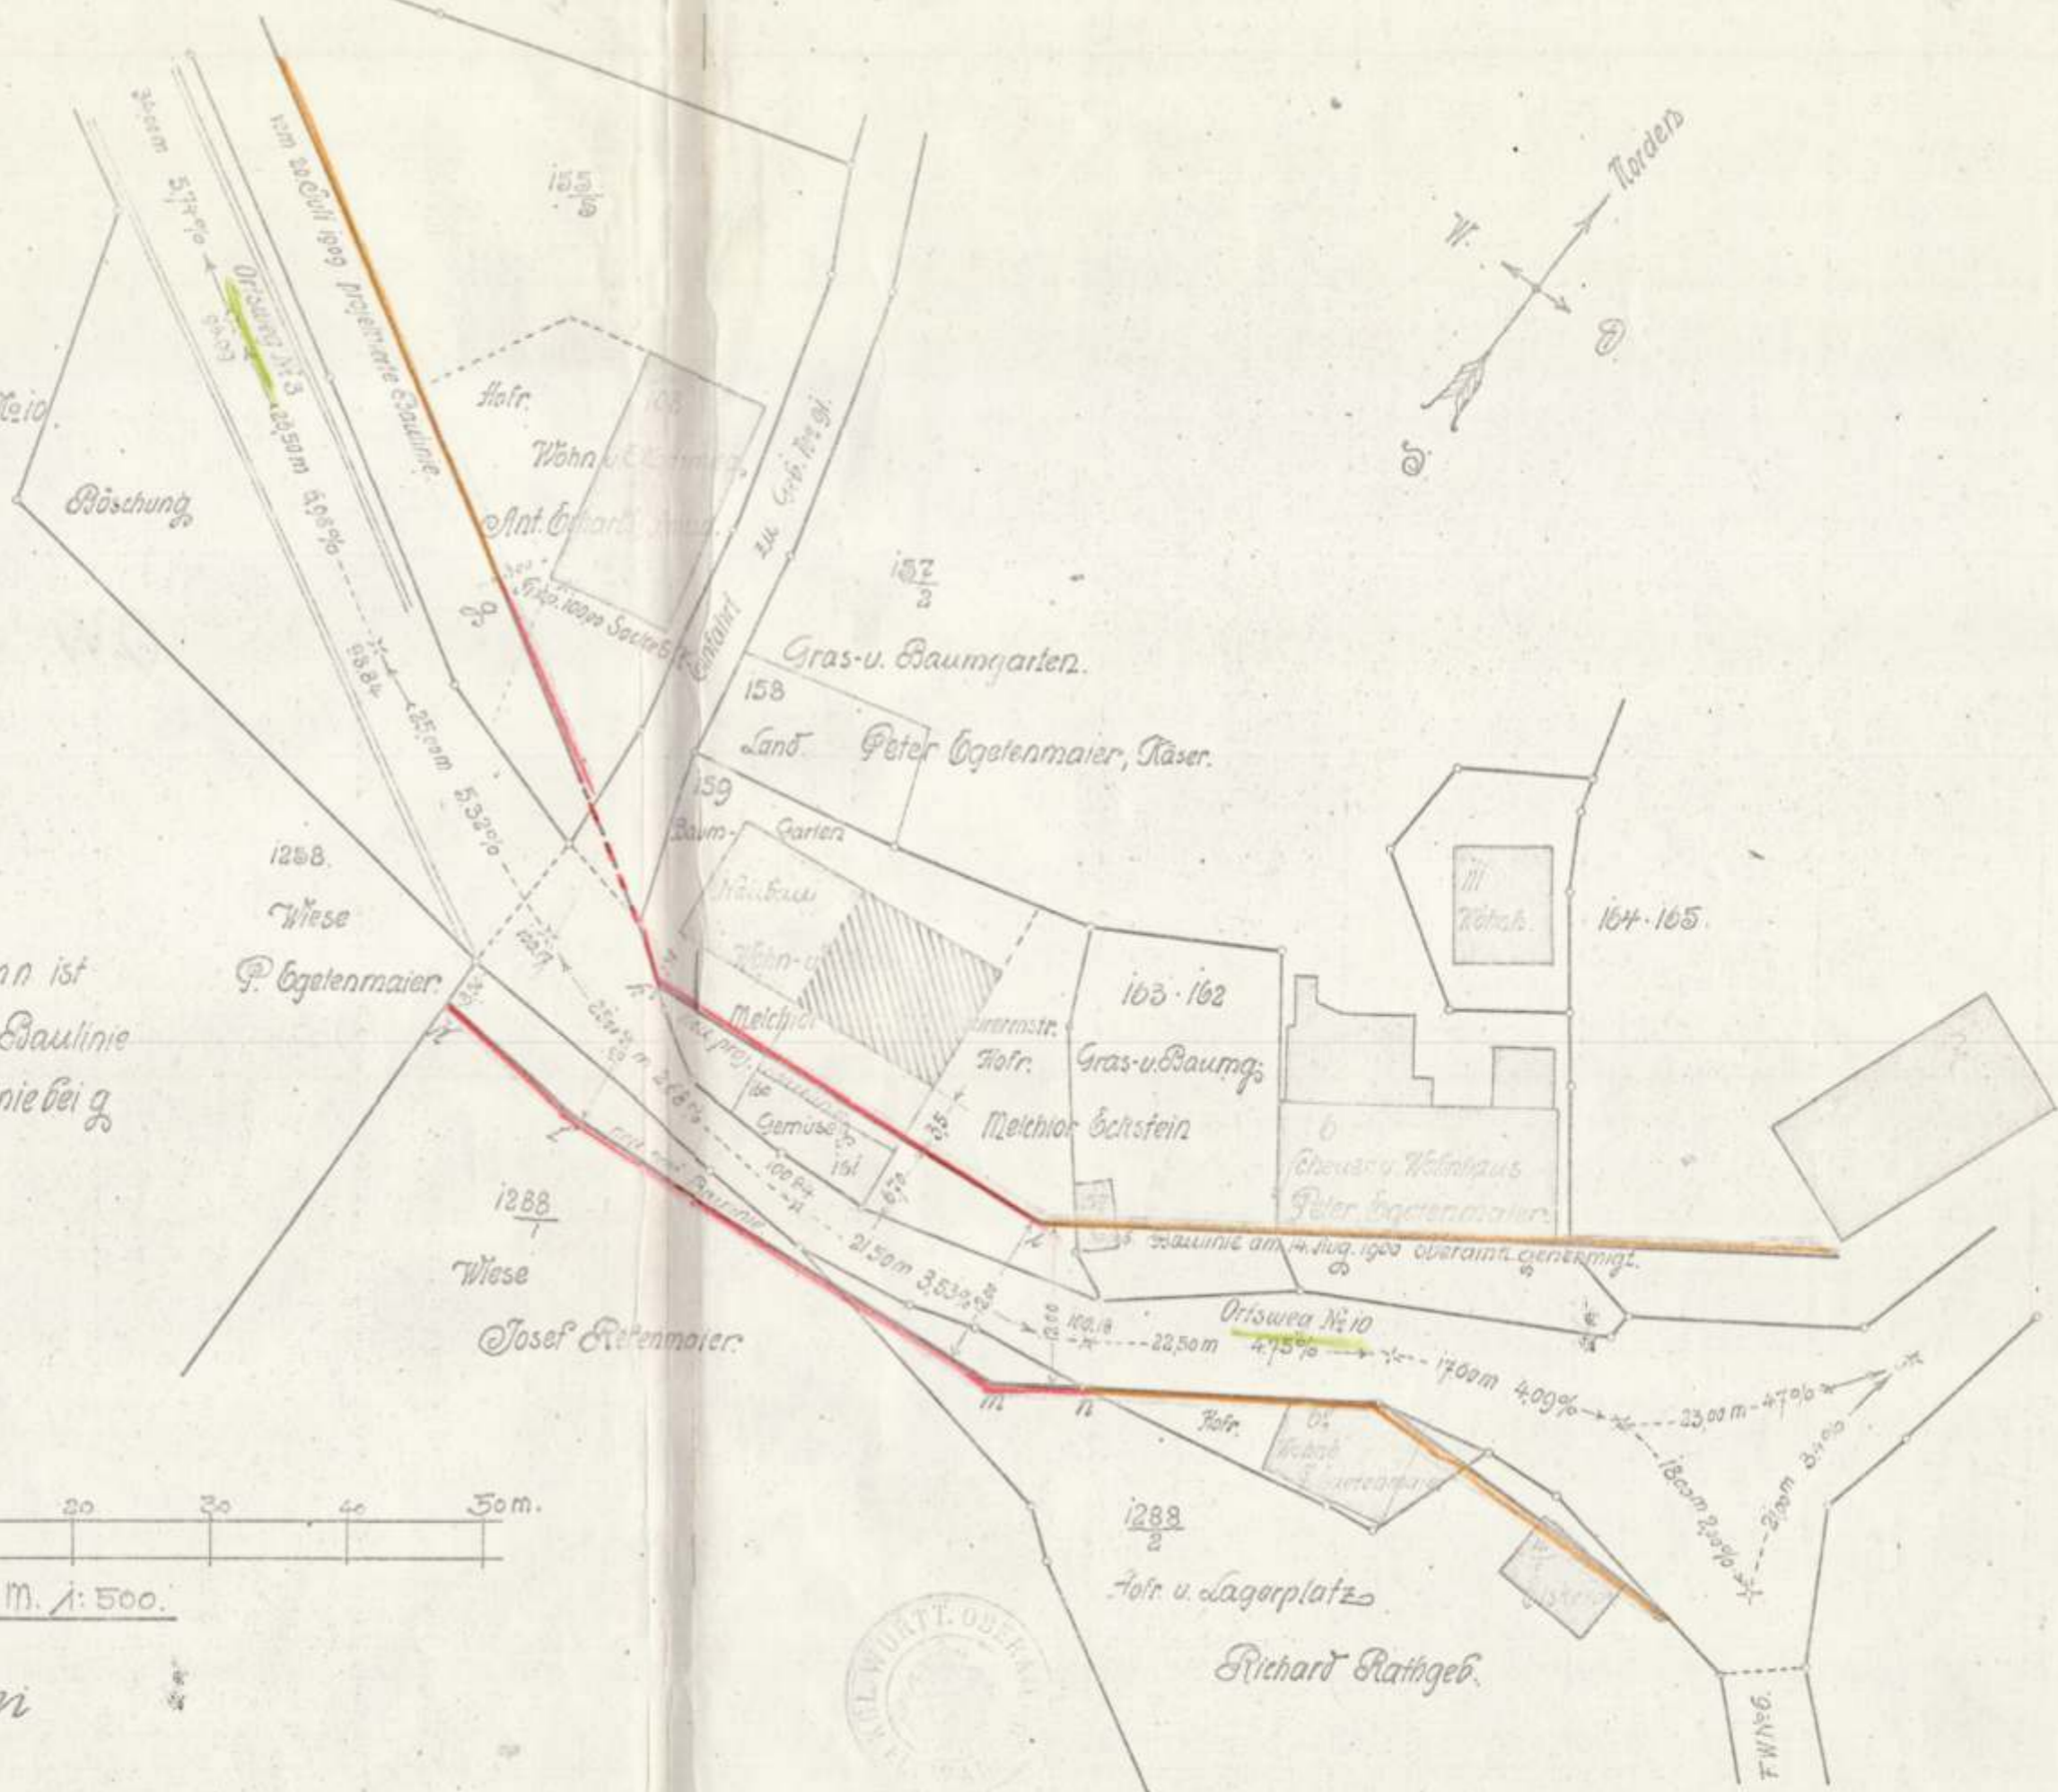

Gef. u. die neu proj. Baulinie g-i und k-n nebst Visier eingetragen:

Rosenberg, den 11. Januar 1910.

B. Gauckler, Bauwerkmeister u. Wasserbautechn.