

## Situationsplan.

Dr. Lucian A. B. C. D. m. Colby Nov. 10 1/2  
 Dr. Rheumatism Lapsing Nov 4. Aug. 1900 - Jan 1901  
 Rheumatism. P. P.


N. M. Paumann.

Die fünf eingeschriebenen Zahlen bedeuten  
die Höhenlage der Straßentr.<sup>u. die Fisiere</sup> sind auf den  
Punkts 100, 10, 100, 10, 100, 10, 100, 10, 100, 10  
neuen Kirche bezogen.

L.D.

Ellwangen, am 17. Juli 1900

*At. Austr. Terminal*

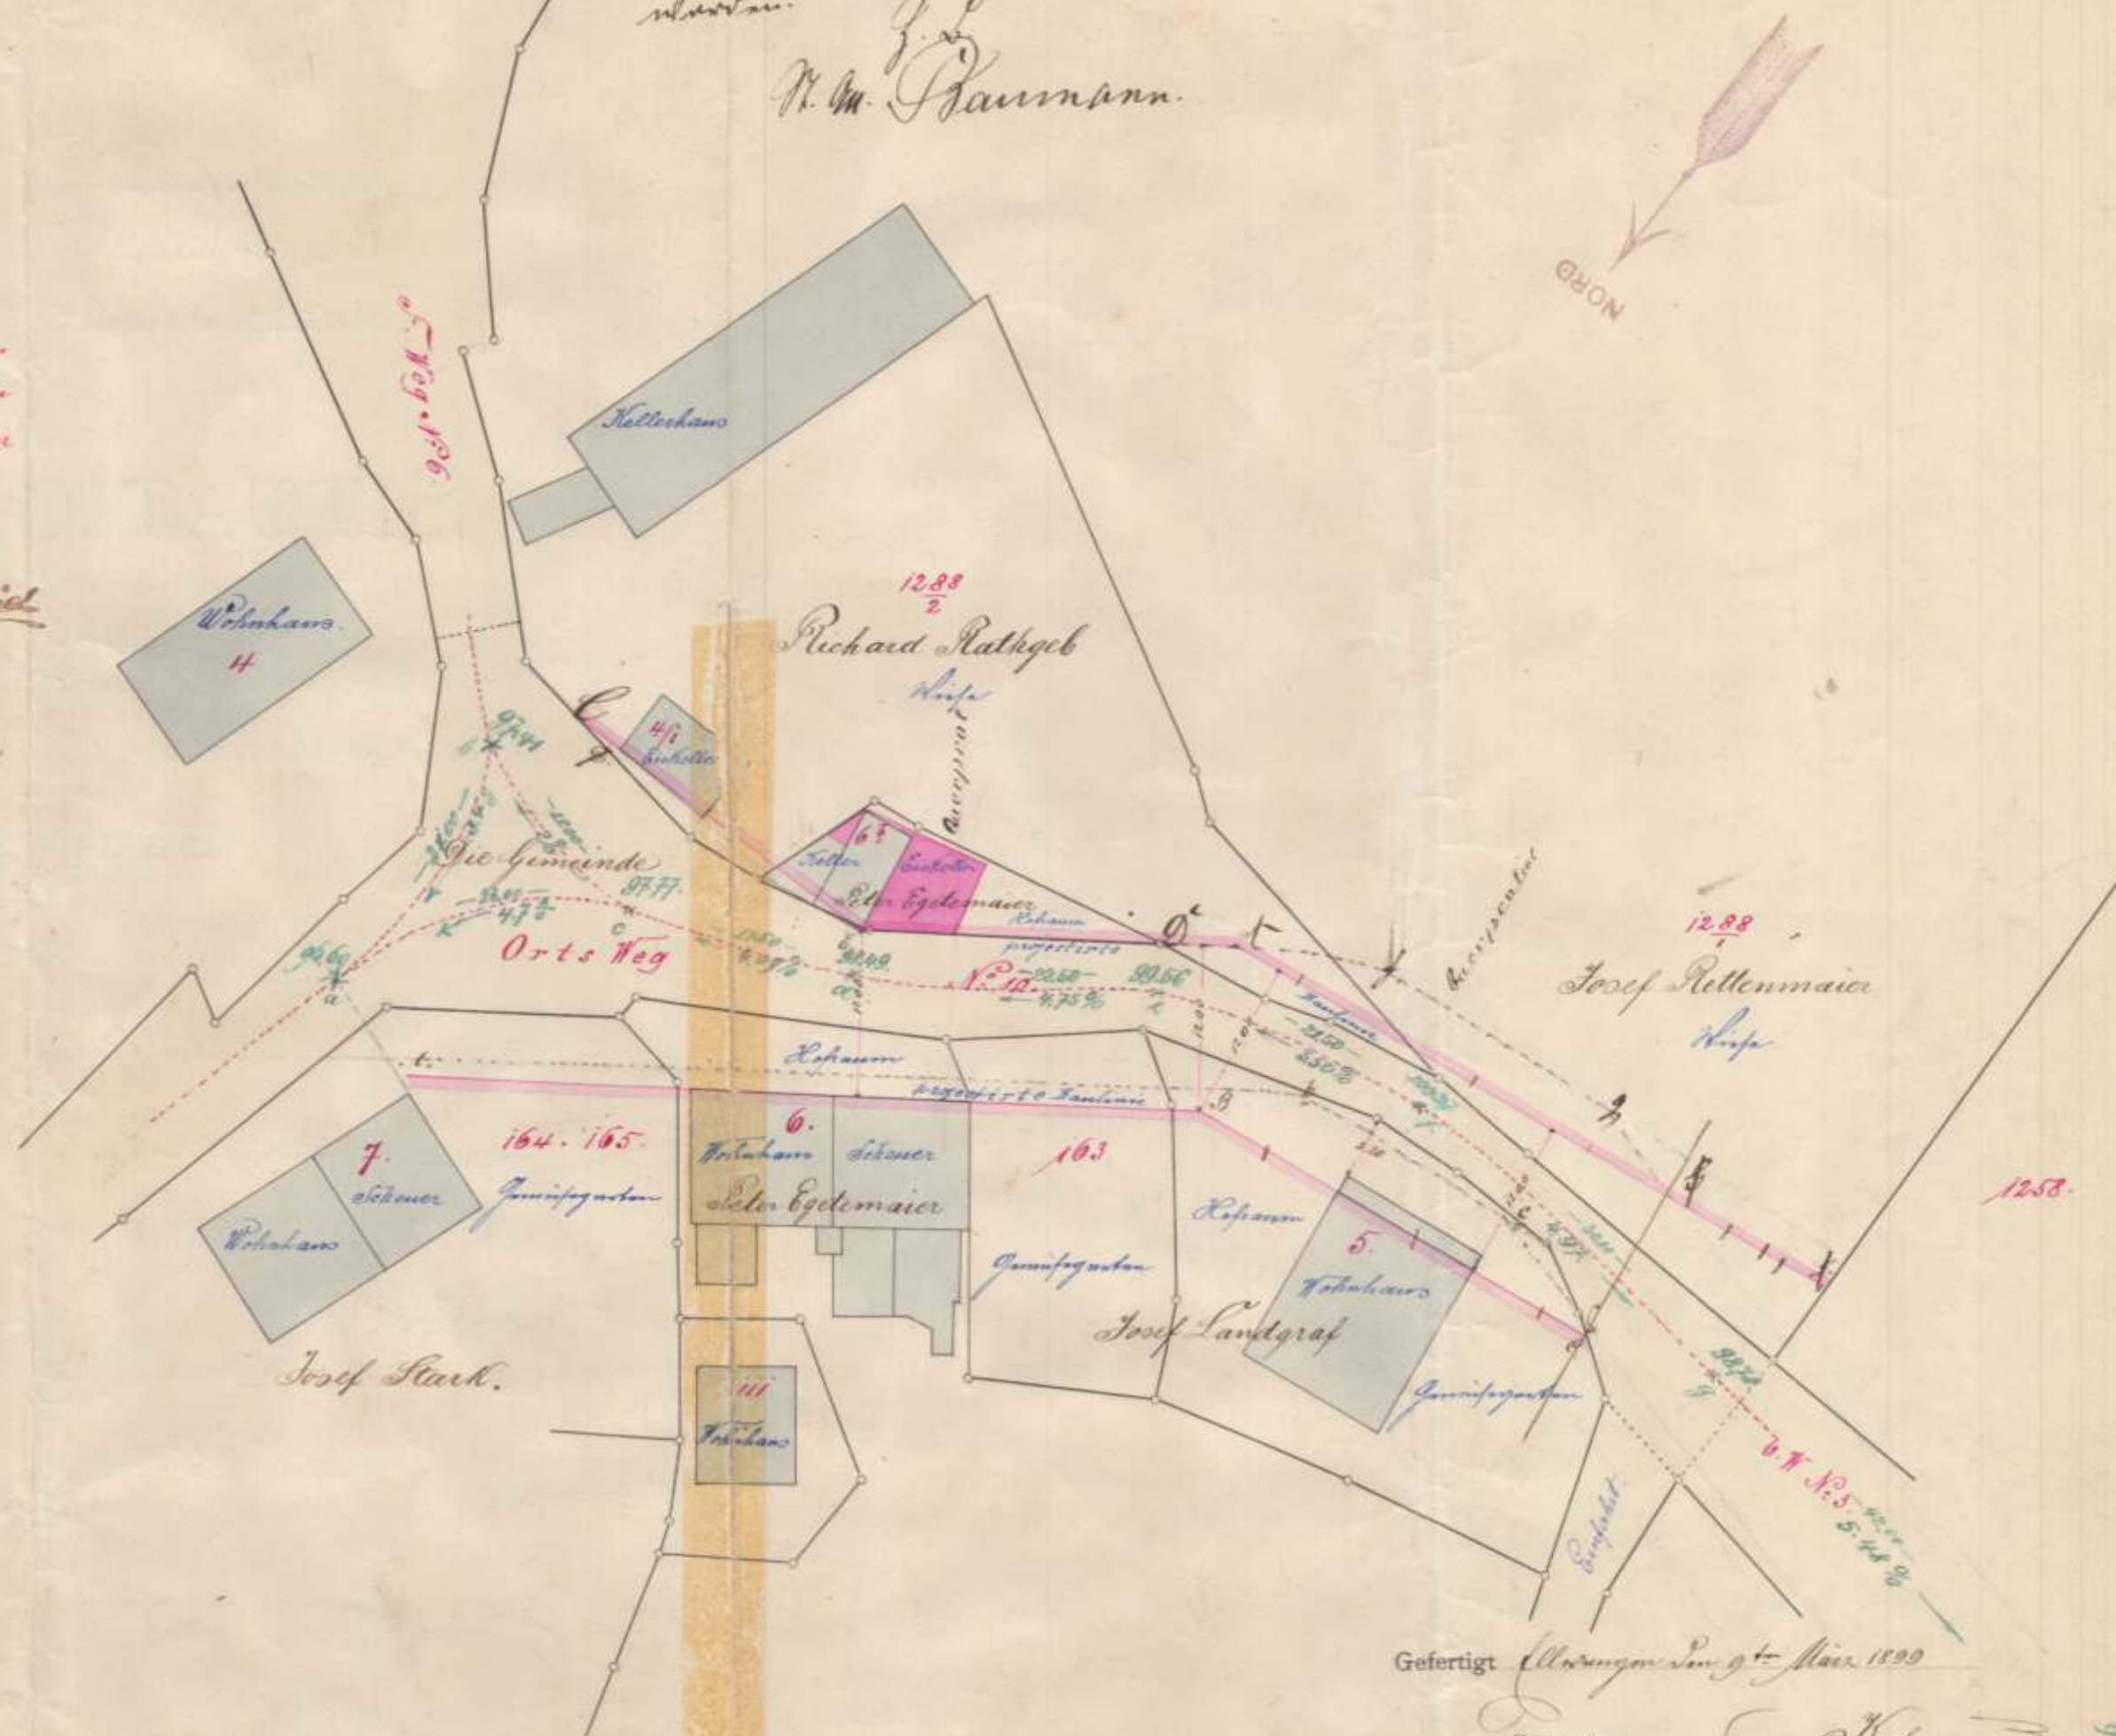

Gefertigt *Altenburg den 9<sup>ten</sup> März 1899*

Geometer

Kupen



Massstab 1:500.