


Situationsplan.

Baulinie A-B nach Ruff
gezogen.
Münzenberg den 10. Febr. 1903
F. W. Schmid

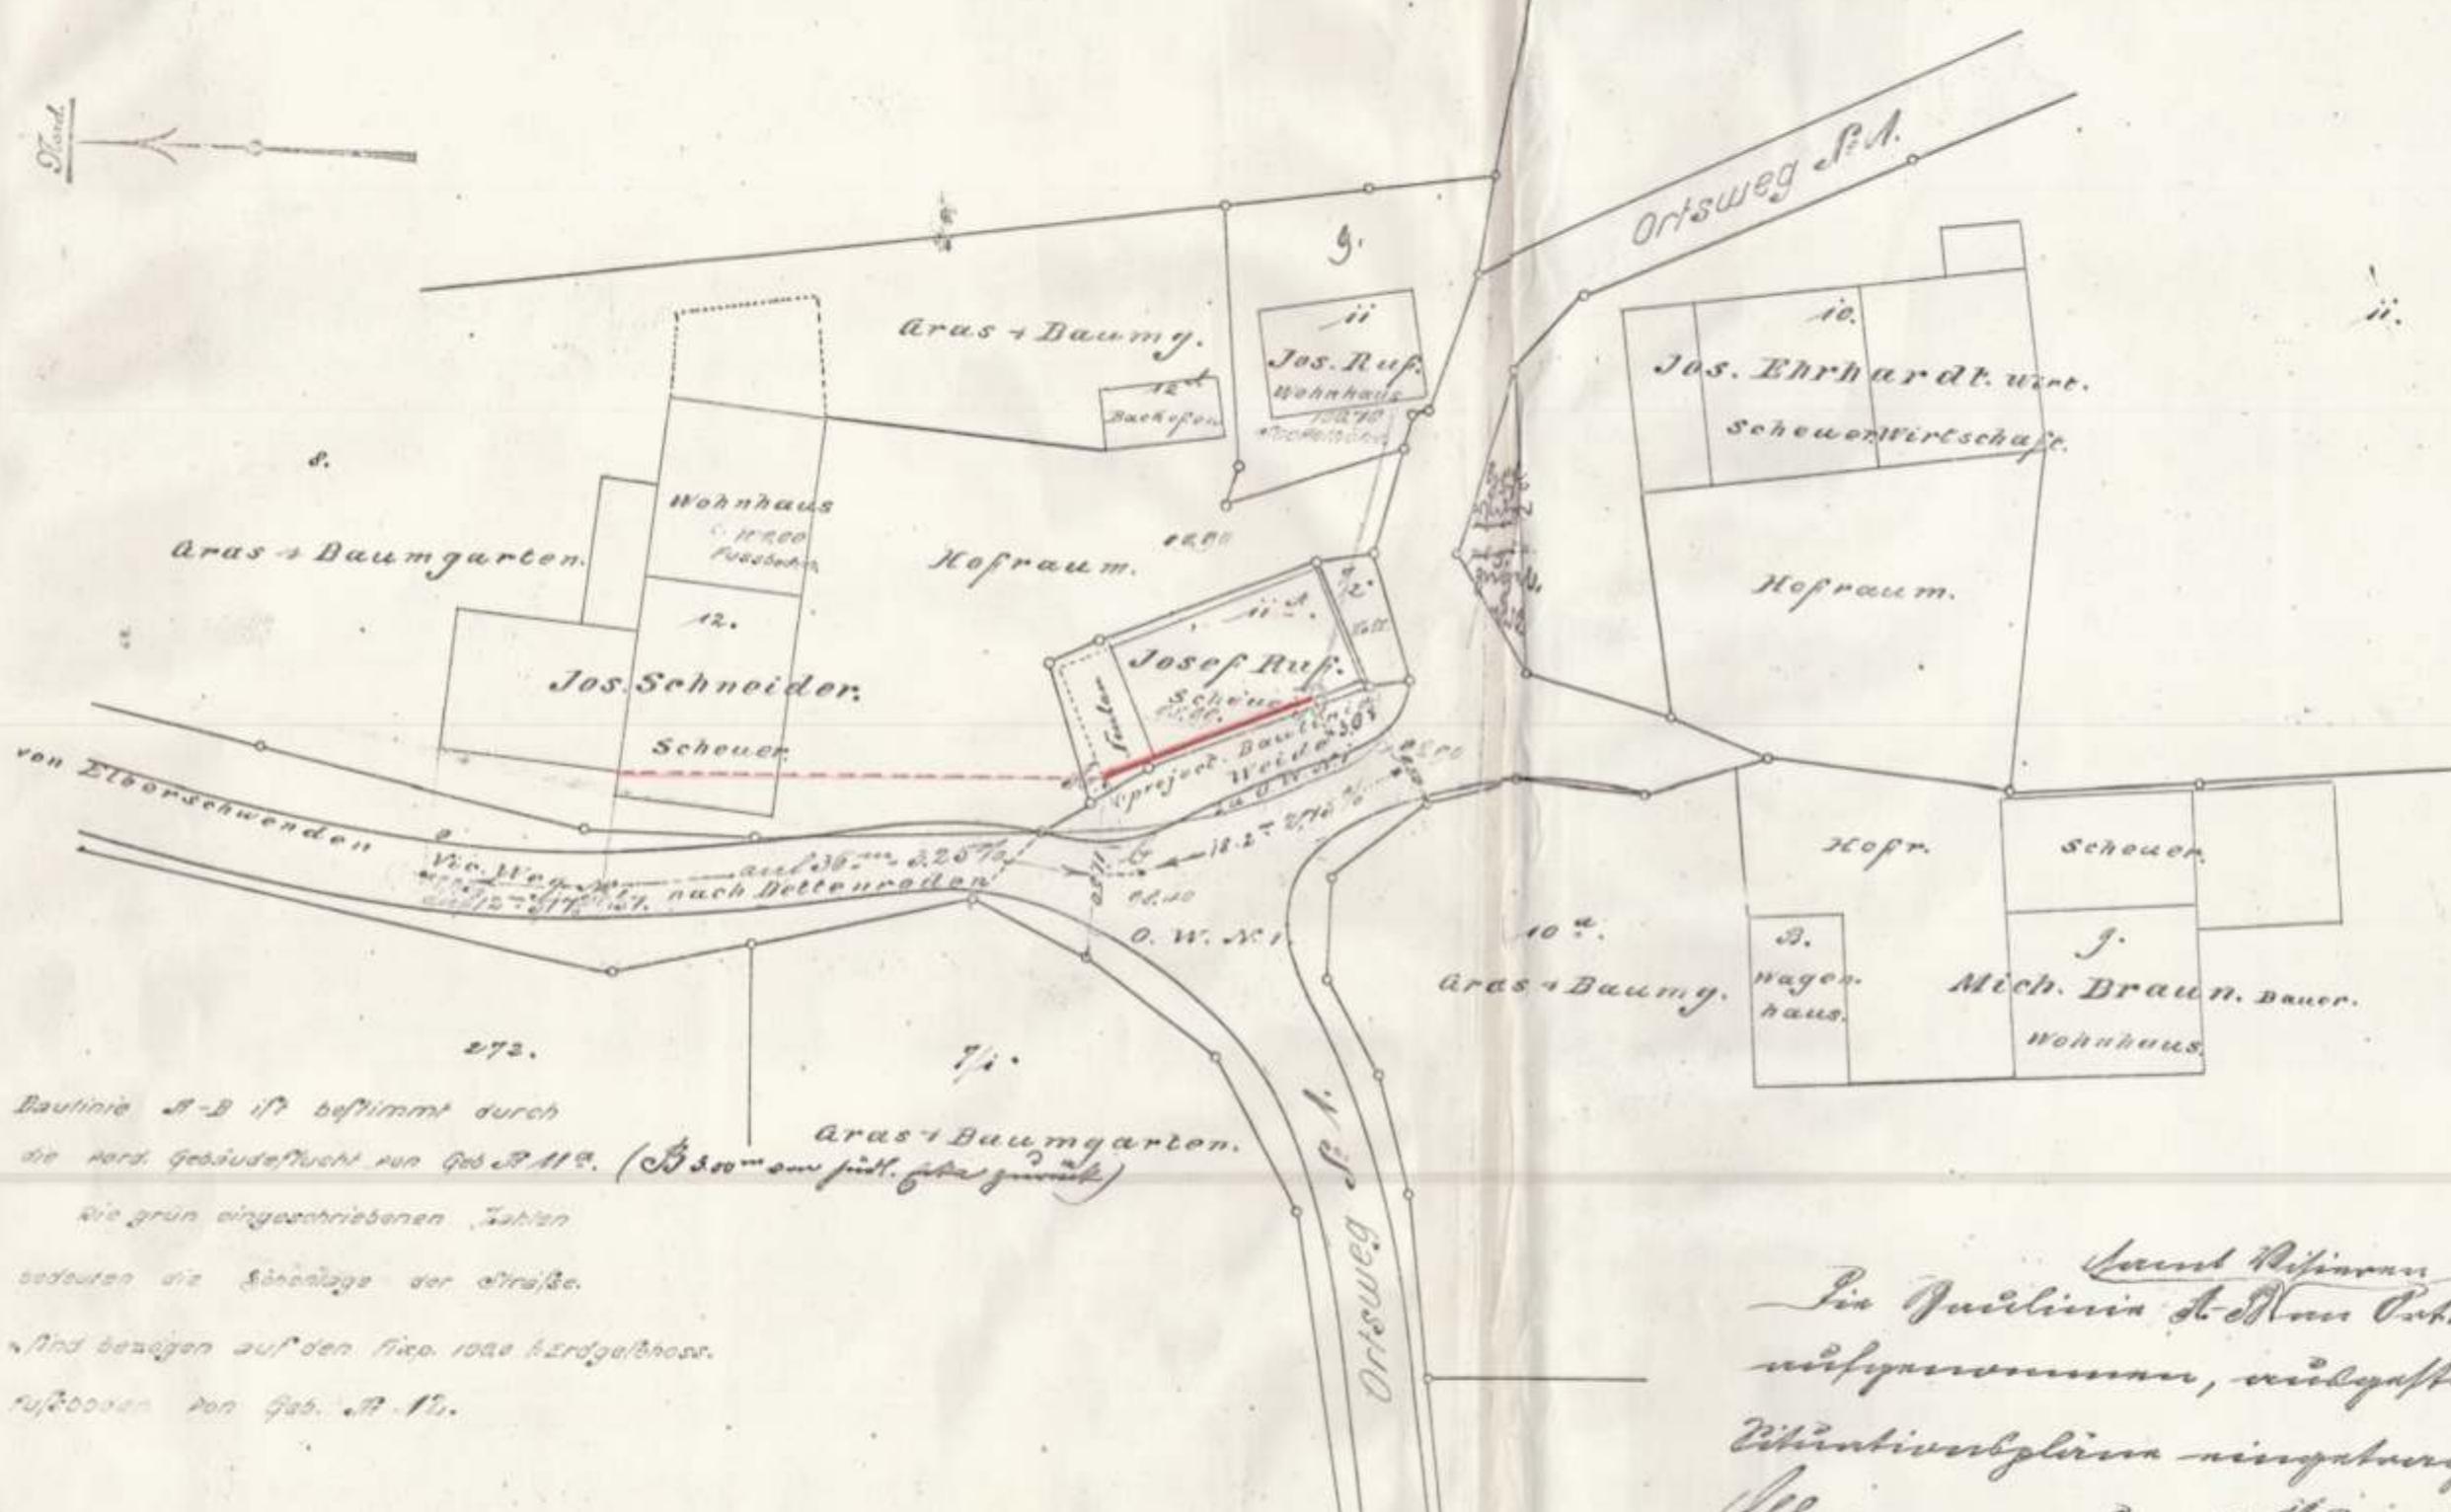

Maassstab 1:500.

Land Nissen
Die Paulinie A-B am Ost. g. Halle
mit Nummer, vergriffen & in die
Zivilinventurpläne eingetragen
Münzenberg, den 10 Febr. 1903. *F. W. Schmid*

Paulinie A-B im 1:500 getriggt:
Okt. 1902.

Geometer
Wm. Pöschel

Gefertigt. Münzenberg den 10 Febr. 1903.

Geometer
Wm. Pöschel
Oberamtskant.