


TEXTLICHE FESTSETZUNGEN

zum Bebauungsplan "Berg"
- 1. Vereinfachte Änderung -

Maßgebend sind die "Planungsrechtlichen Festsetzungen" (§ 9 (1) BBauG i.d.F. vom 18.08.1976 und der Änderung vom 06.07.1979 und BauNVO i.d.F. vom 15.09.1977), sowie die "Baurechtlichen Vorschriften" (§ 73 LBO i.d.F. vom 28.11.1983 und § 9 Abs. 4 BBauG i.d.F. vom 18.08.1976 und der Änderung vom 06.07.1979) des Bebauungsplanes "Berg", genehmigt durch das Regierungspräsidium Stuttgart mit Erlaß vom 31.03.1987,

gelb: alte Festsetzungen
--- Grenze des Änderungsbereiches
--- Abgrenzung unterschiedlicher Nutzung
(z.B. § 1 Abs.4 BauNVO, § 16 Abs.5 BauNVO)

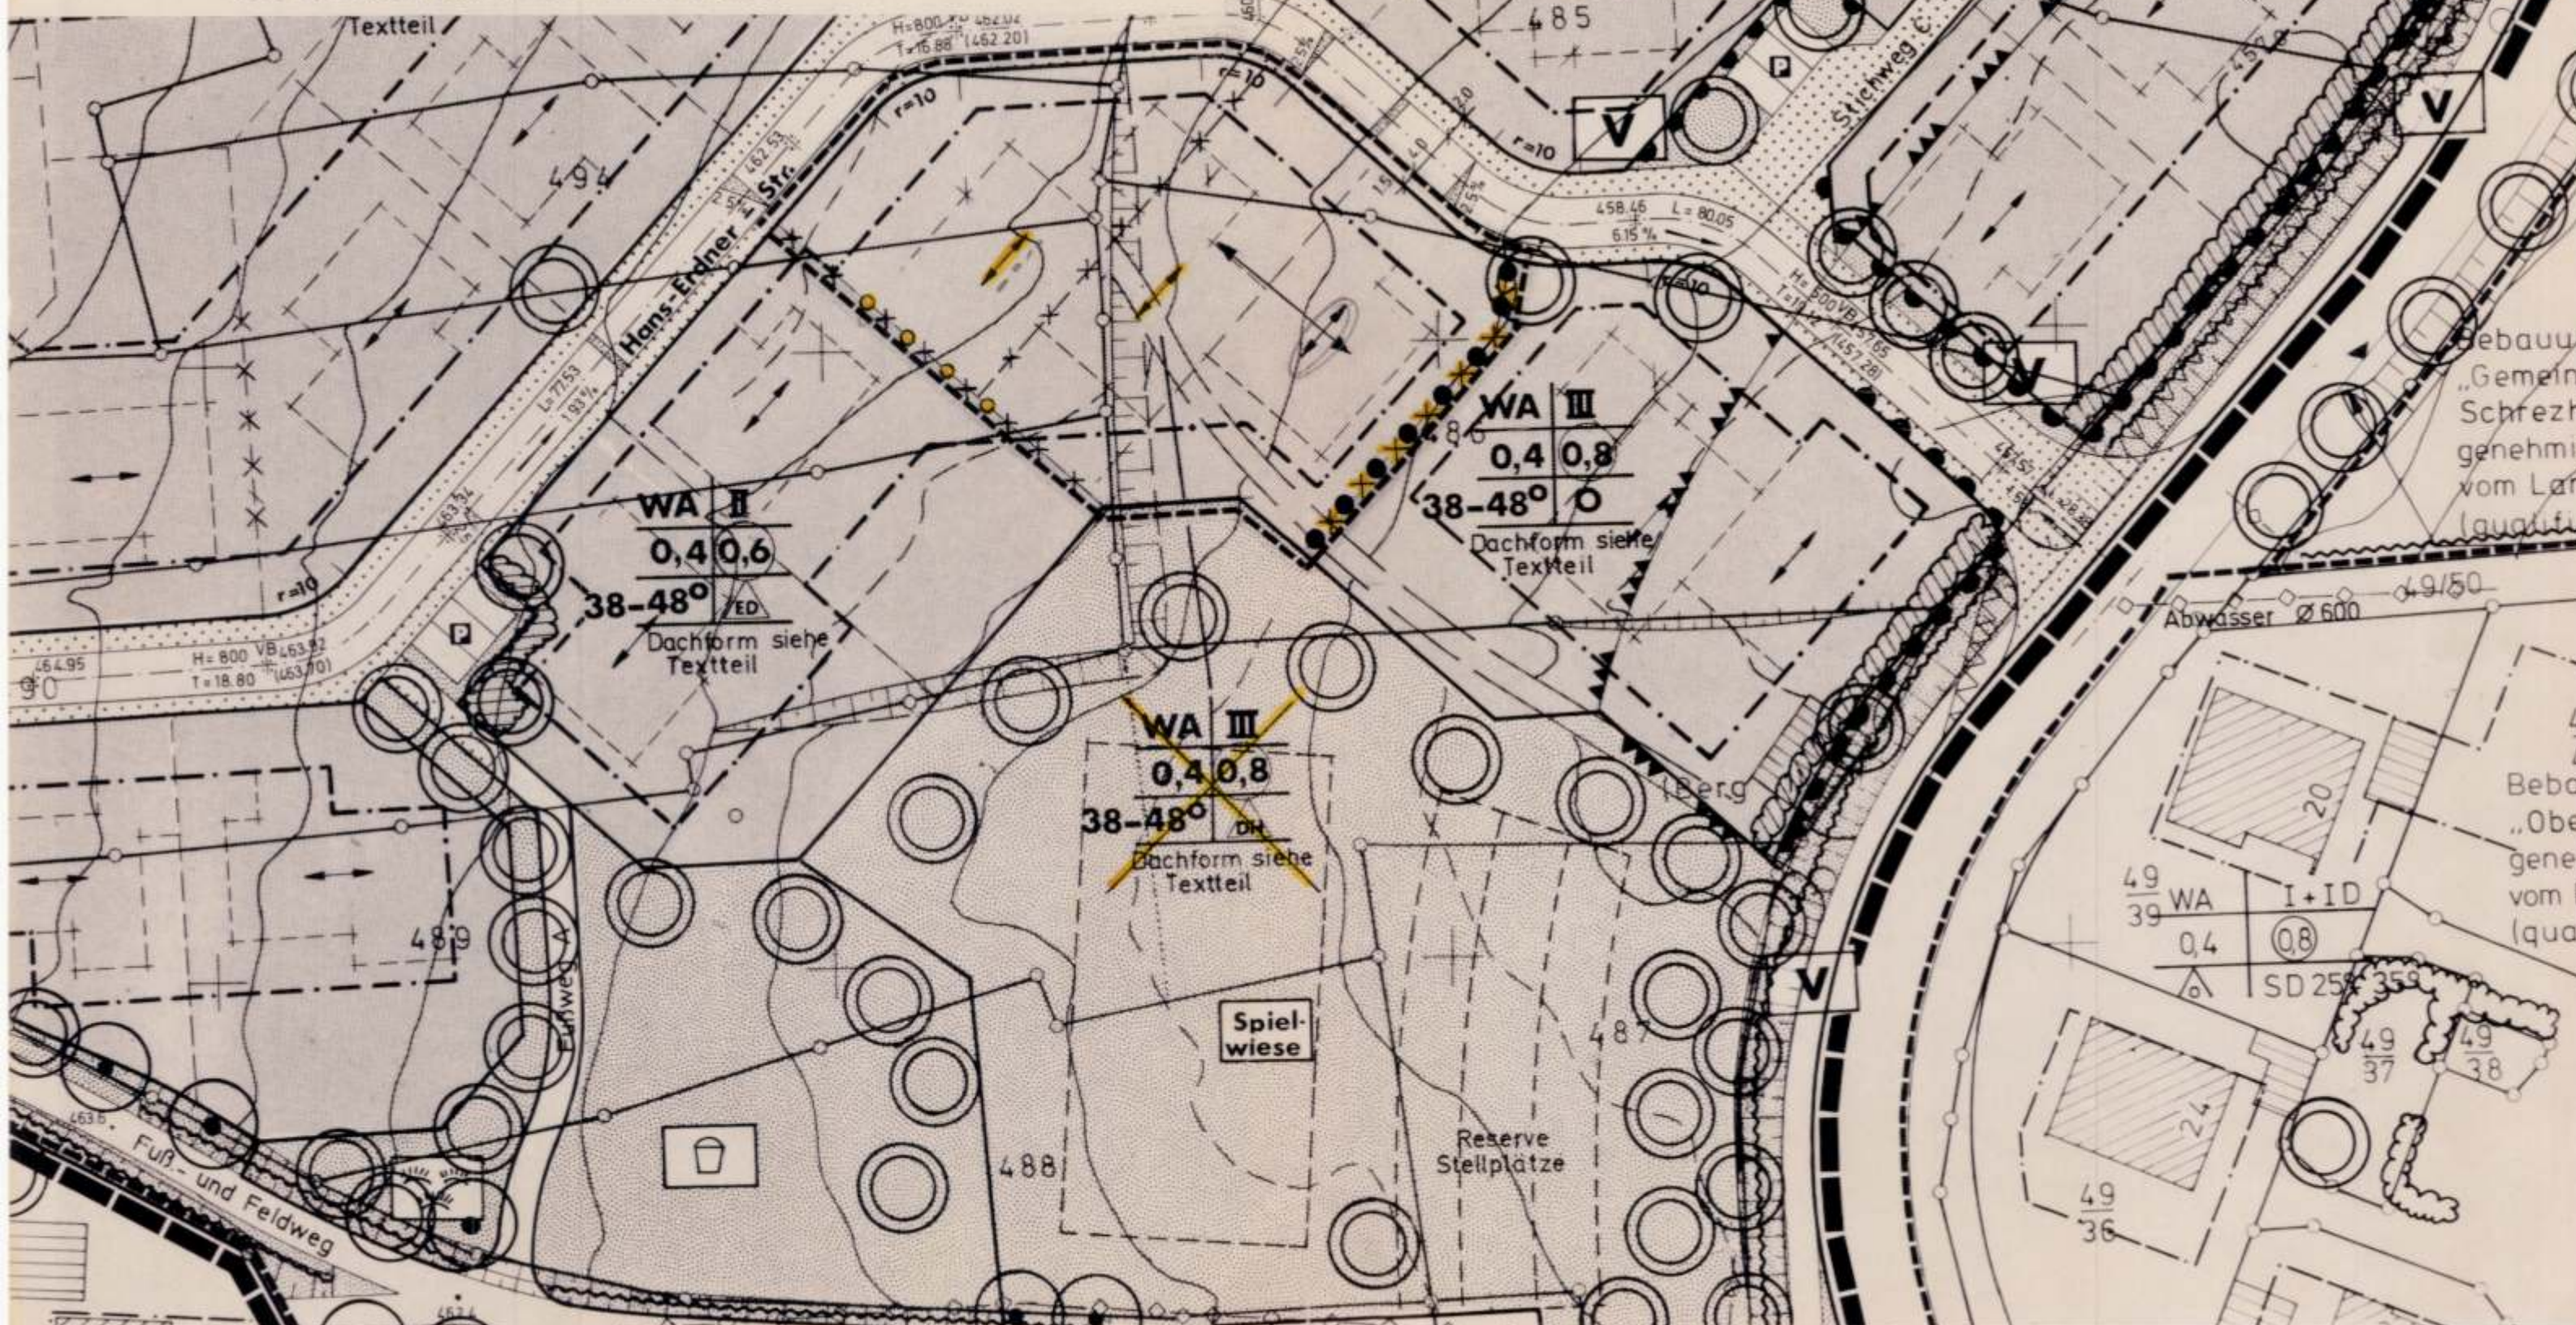

KREIS : OSTALB
STADT : ELLWANGEN/JAGST
GEMARKUNG : SCHREZHEIM
FLUR :

PLANGEBIET NR.: 621.40.42.

ENTWURF GEFERTIGT
STADTPLANUNGSAMT ELLWANGEN

DEN. 04.10.1989

VEREINFACHTE ÄNDERUNG GEMÄSS § 13 BAUGB
IM ENTWURF DURCH GEMEINDERAT BESCHLOSSEN

AM

ANHÖRUNG DER BETROFFENEN EIGENTÜMER
UND TRÄGER ÖFFENTLICHER BELANGE GEMÄSS
§ 13 ABS. 1 BAUGB DURCHFÜHRT

VOM 12.11.1989 BIS 13.11.1989

VEREINFACHTE ÄNDERUNG GEMÄSS § 13 UND
§ 10 BAUGB VOM GEMEINDERAT ALS SATZUNG
BESCHLOSSEN

AM 23.11.1989

AUSGEFERTIGT:
ELLWANGEN, DEN 30.11.1989

IN VERTRETUNG
DR. DIETERICH
BÜRGERMEISTER

Handwritten signature



IN KRAFT GETRETEN GEMÄSS § 12 BAUGB
DURCH BEKANNTMACHUNG IM AMTSBLATT
NR.: 49 AM 1.12.1989

ZUR BEURKUNDUNG
BAURECHTSAMT ELLWANGEN/JAGST
DEN 13. JAN. 1990

ELLWANGEN



BEBAUUNGSPLAN 'Berg' 1. VEREINFACHTE ÄNDERUNG

