
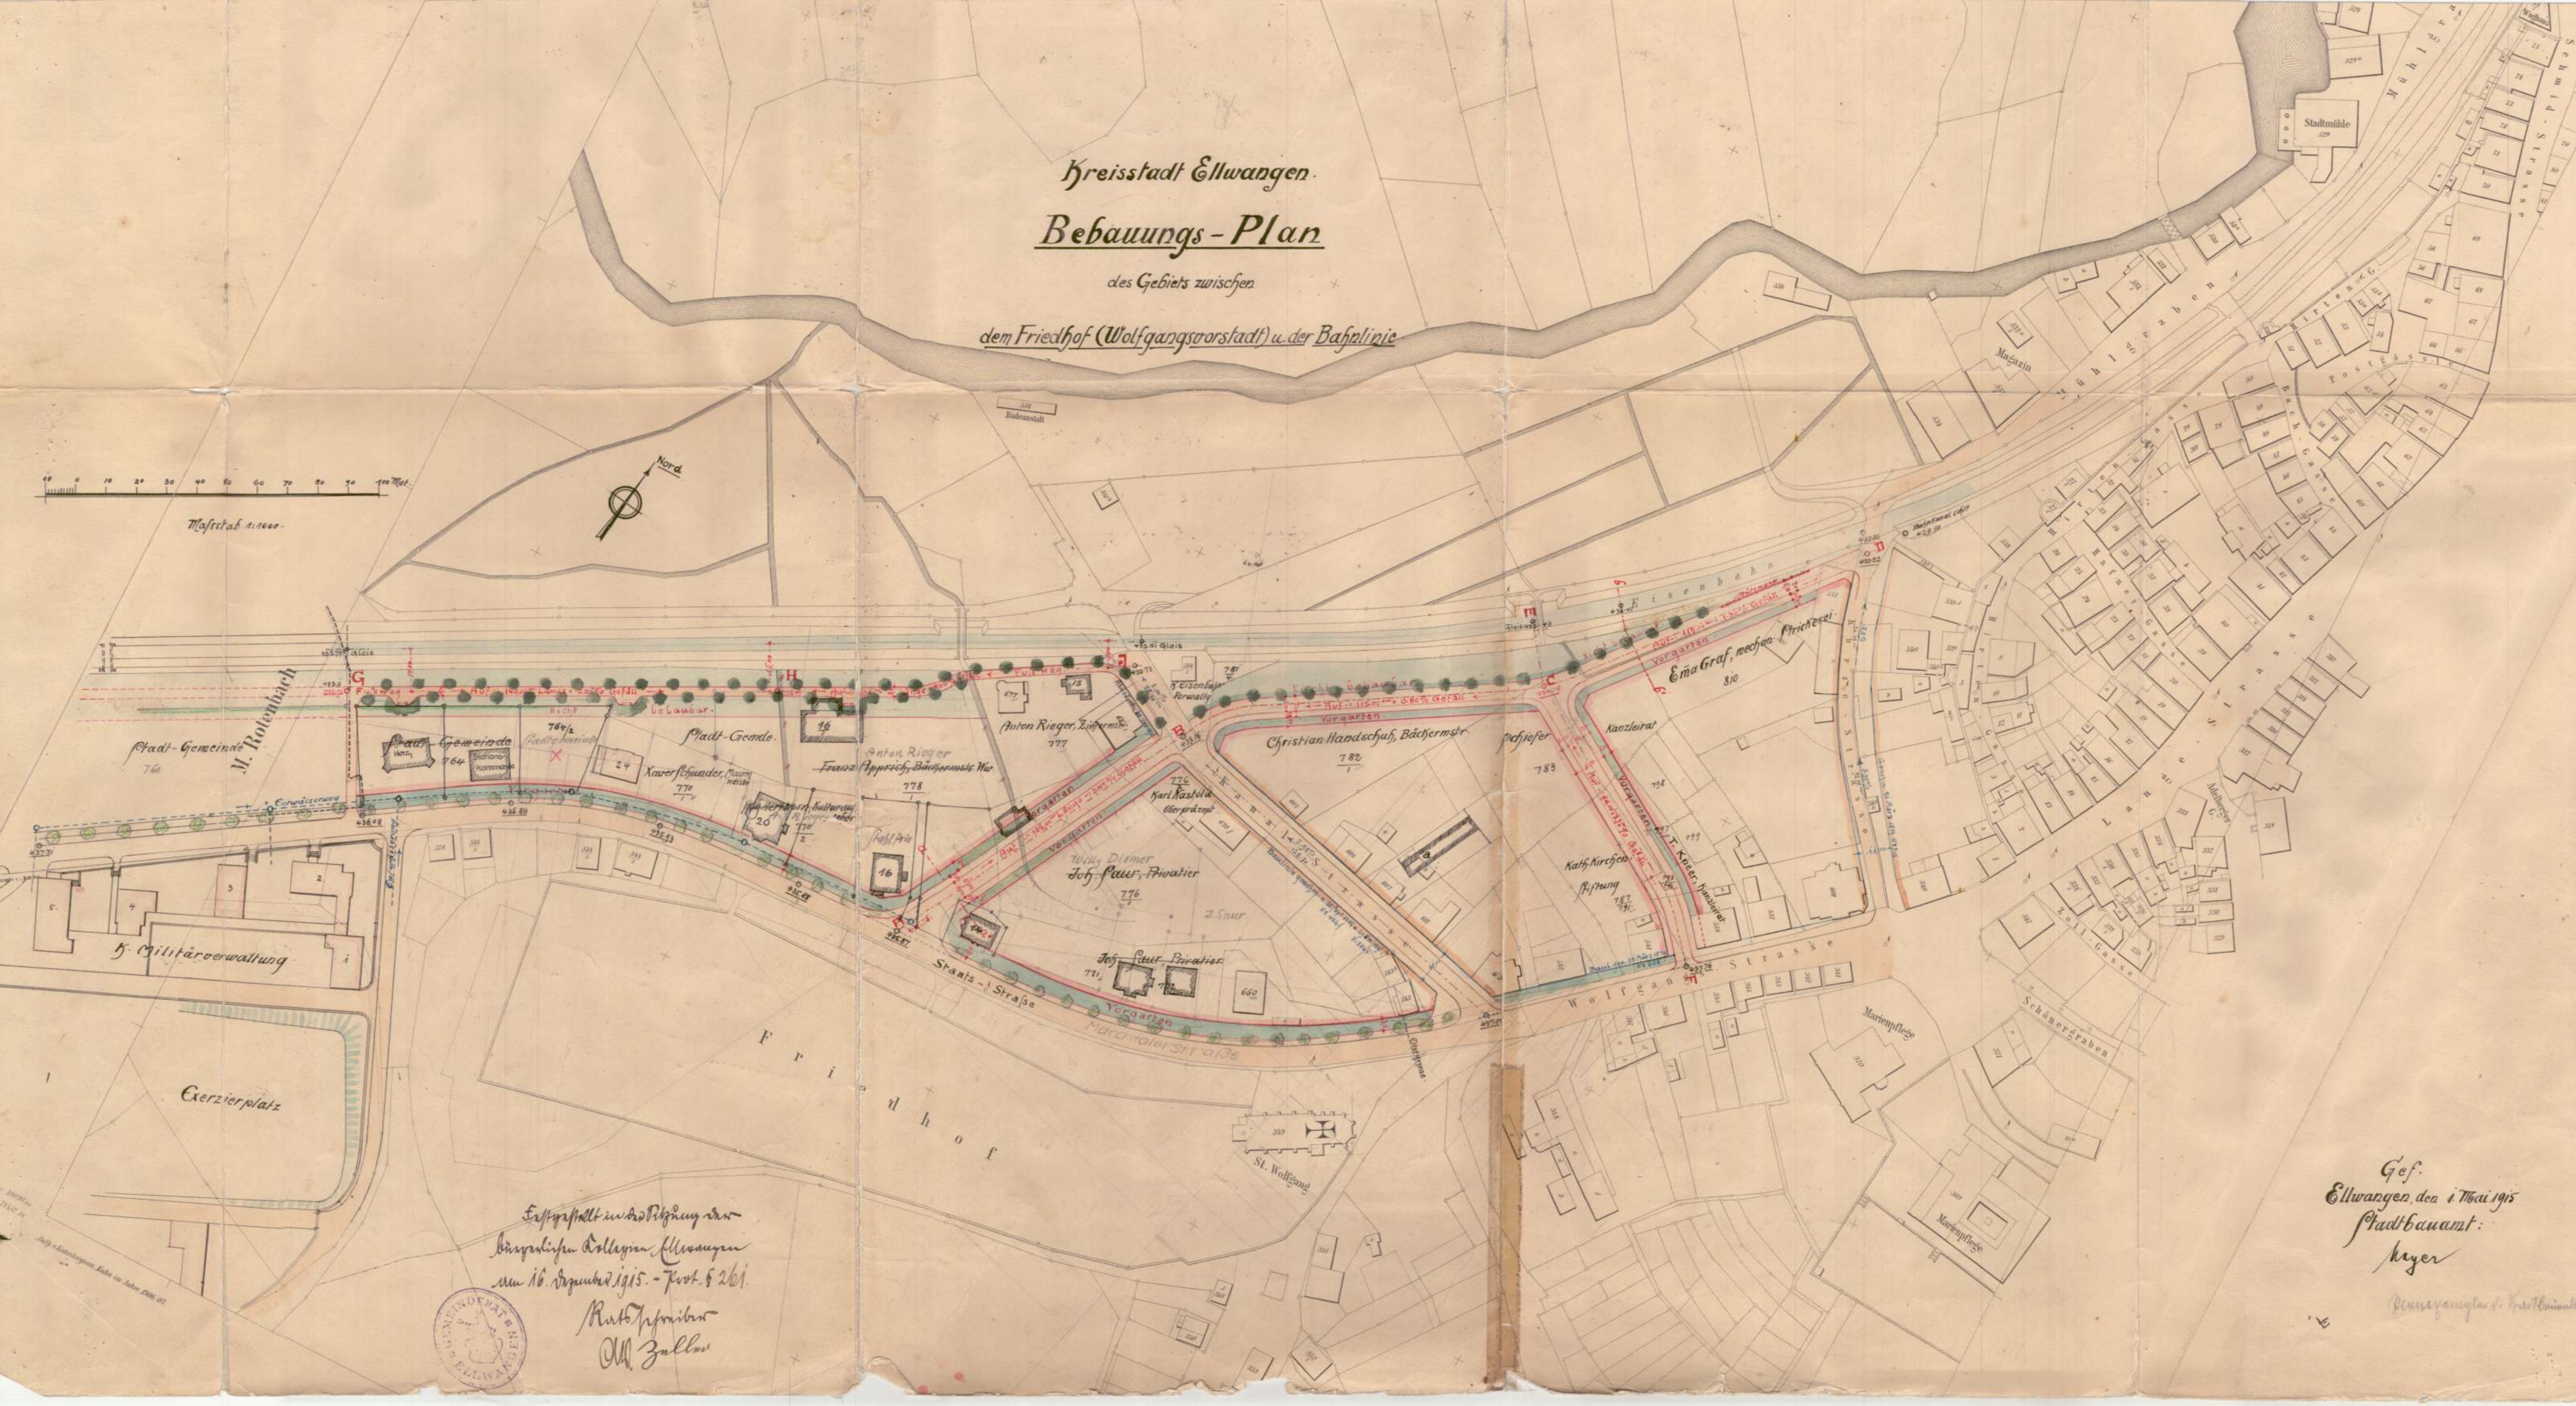


Kreisstadt Ellwangen. Bebauungs-Plan

des Gebiets zwischen
dem Friedhof (Wolfgangsvorstadt) u. der Bahnlinie

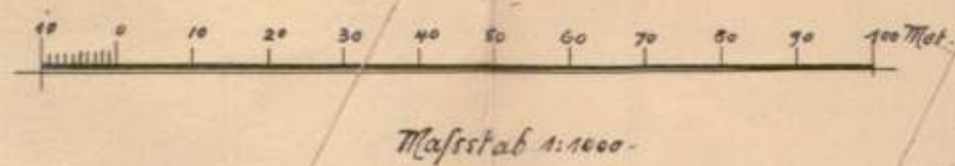

Entworfen in der Sitzung der
bürgerlichen Kollegien Ellwangen
am 16. September 1915. - Prot. S. 261.

Rath Herr
H. Zöllner



Gef.
Ellwangen, den 4. Mai 1915
Stadtbaumeister:
Kyer

Verantwortlich: Herr Baumeister