


621.40132
/01
Goldrain III

Kreis Aalen
Stadt Ellwangen

Bebauungsplan

für die Stichstrasse
an der Annabergstr.

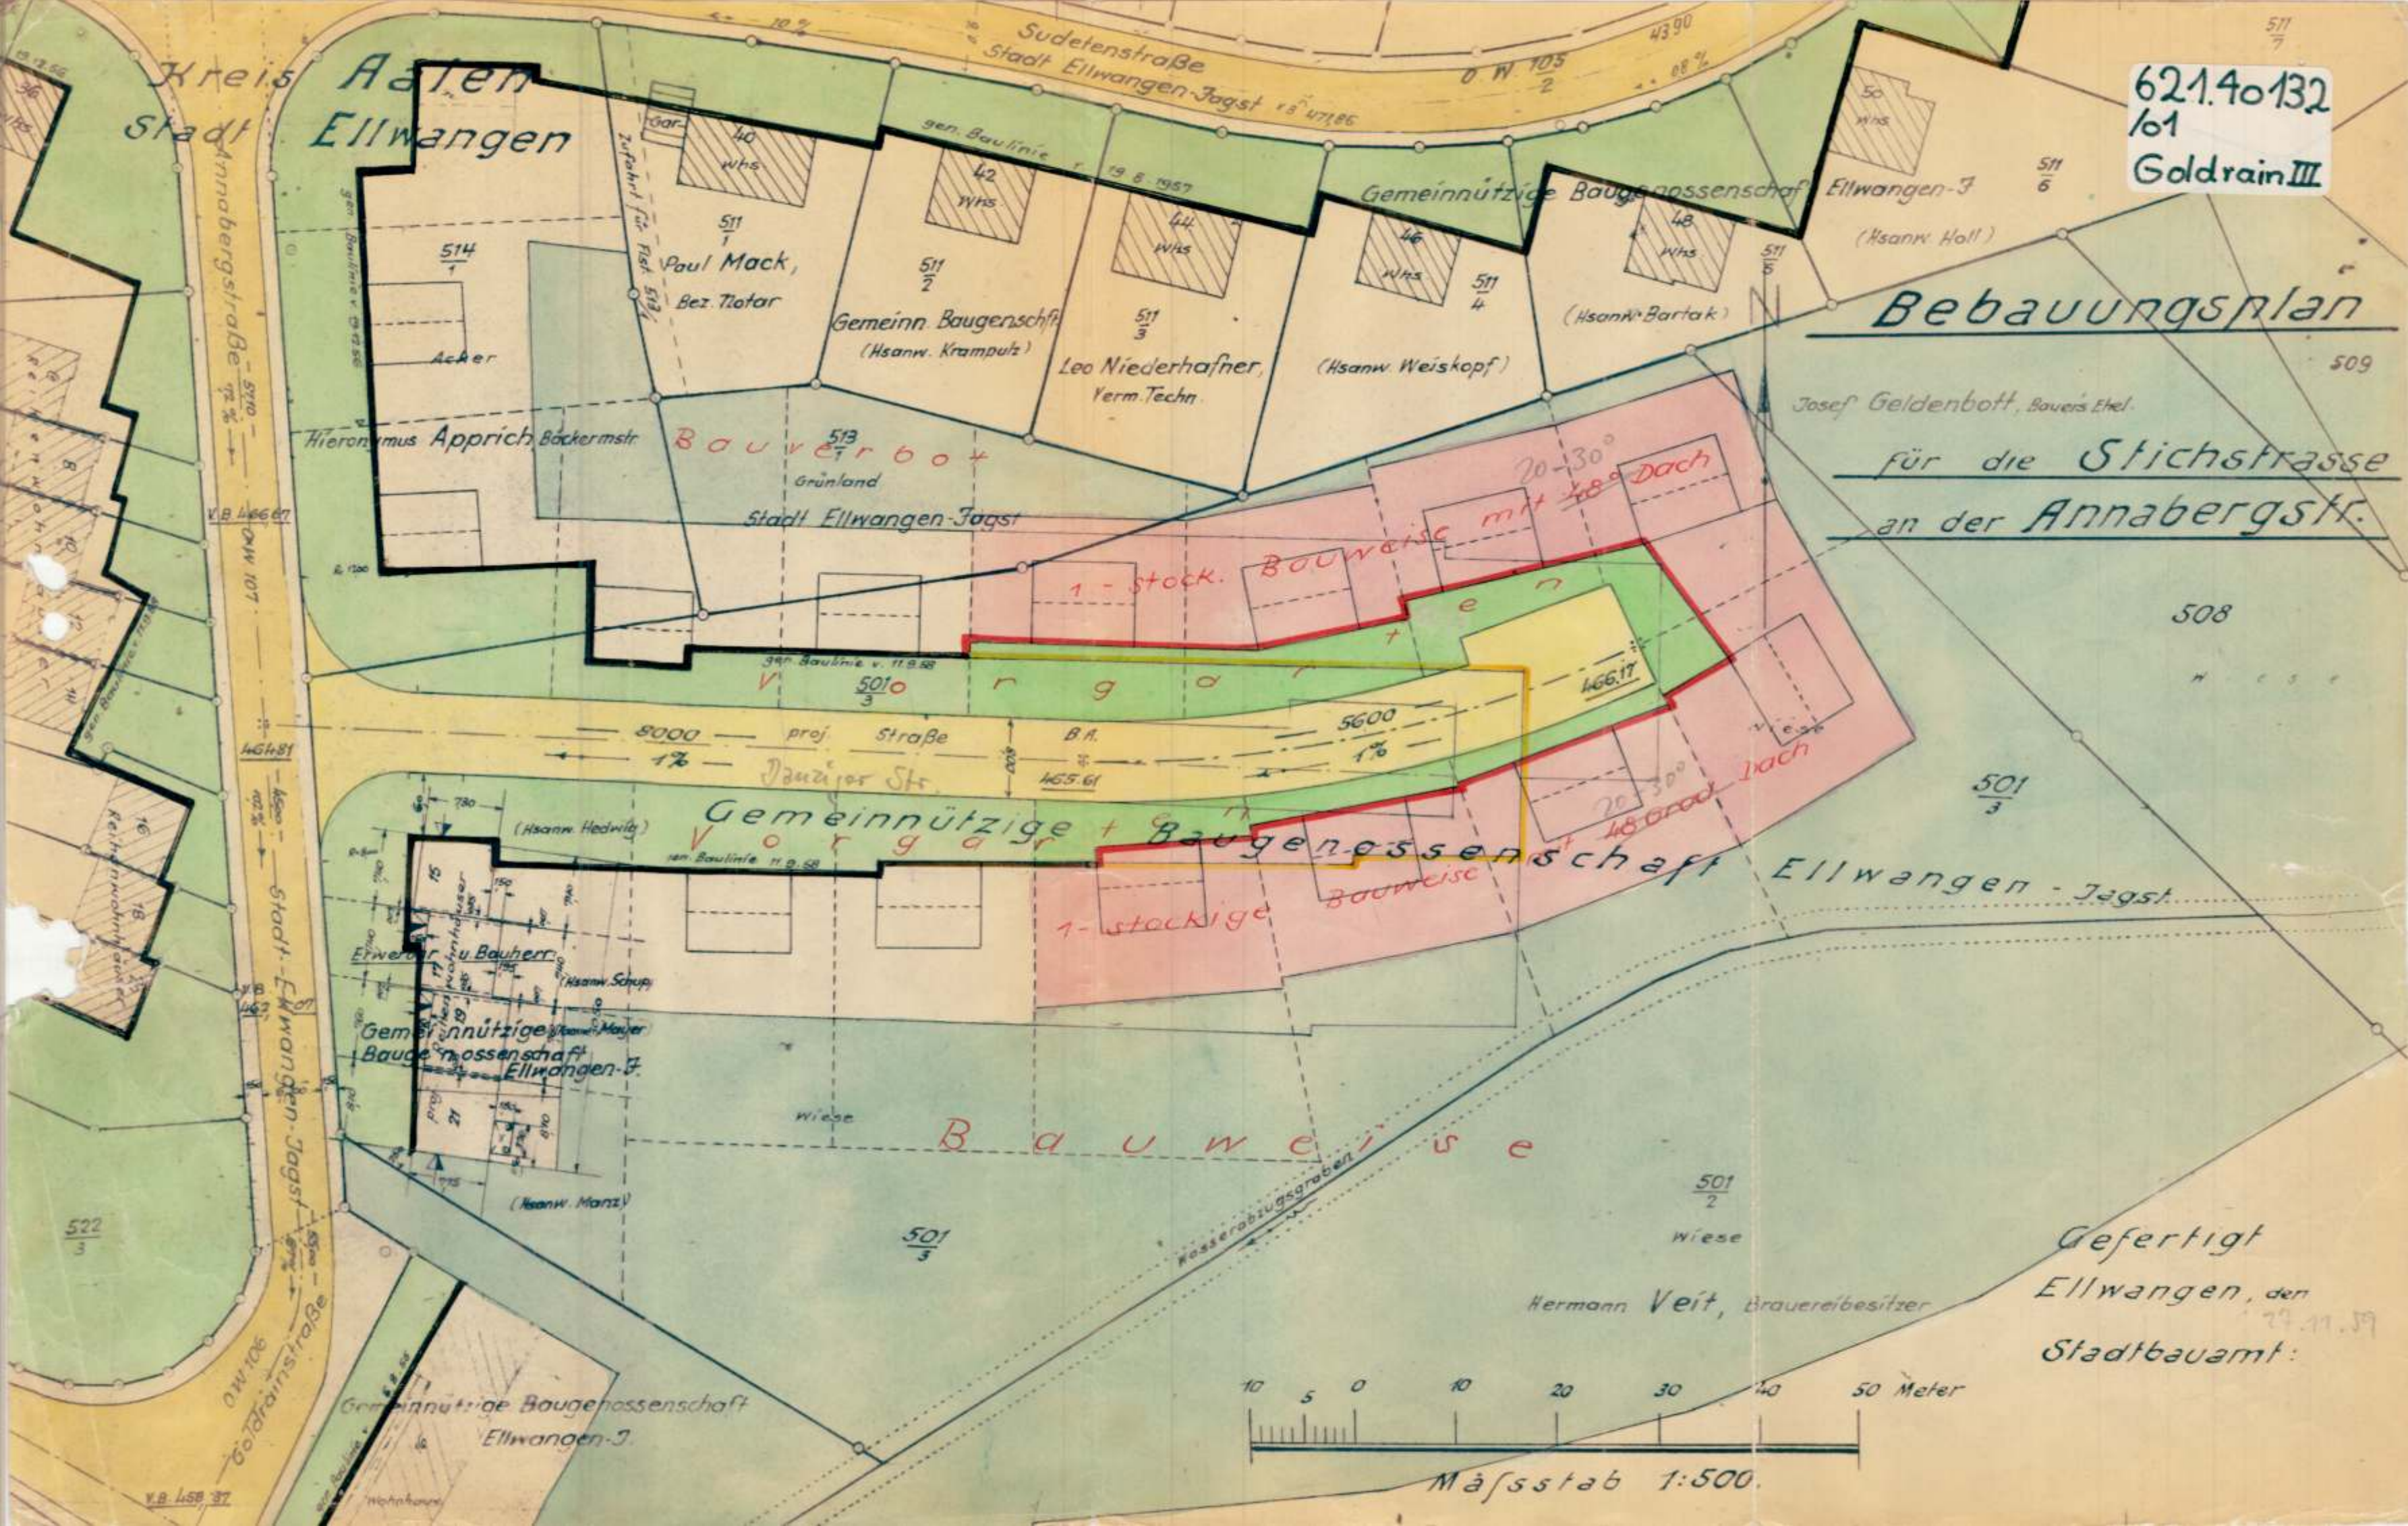

10 5 0 10 20 30 40 50 Meter

Maßstab 1:500.

Gefertigt
Ellwangen, den
27.11.59
Stadtbauamt:

Hermann Veit, Brauereibesitzer

Gemeinnützige + Baugenossenschaft
V o r g a r

B a u w e i s e

1-stöckige

Bauweise

1-stöck.

Bauweise

20-30°
48° Dach

20-30°
48° Dach

Bauverbot

Stadt Ellwangen-Jagst

Danziger Str.

Gemeinnützige + Baugenossenschaft
V o r g a r

Hieronymus Apprich, Bäckermstr.

Paul Mack,
Bez. Tiolar

Gemeinn. Baugenoschft
(Hsanw. Krampulz)

Leo Niederhafner,
Verm. Techn.

(Hsanw. Weiskopf)

(Hsanw. Bartak)

(Hsanw. Holl)

Josef Geldenbott, Bauers Ehel.

Acker

Wiese

Wiese

Wiese

Gemeinnützige Baugenossenschaft
Ellwangen-J.

Wohnhaus

v.B. Lsb 37