
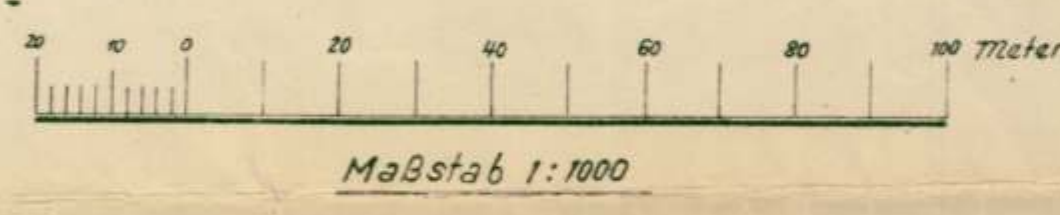


Kreis : Aalen  
 Stadt : Ellwangen  
 Bebauungsplan  
 über die  
 Goldrainwiesen

621.4 to 13.1  
 of Änderung  
 Goldrain II

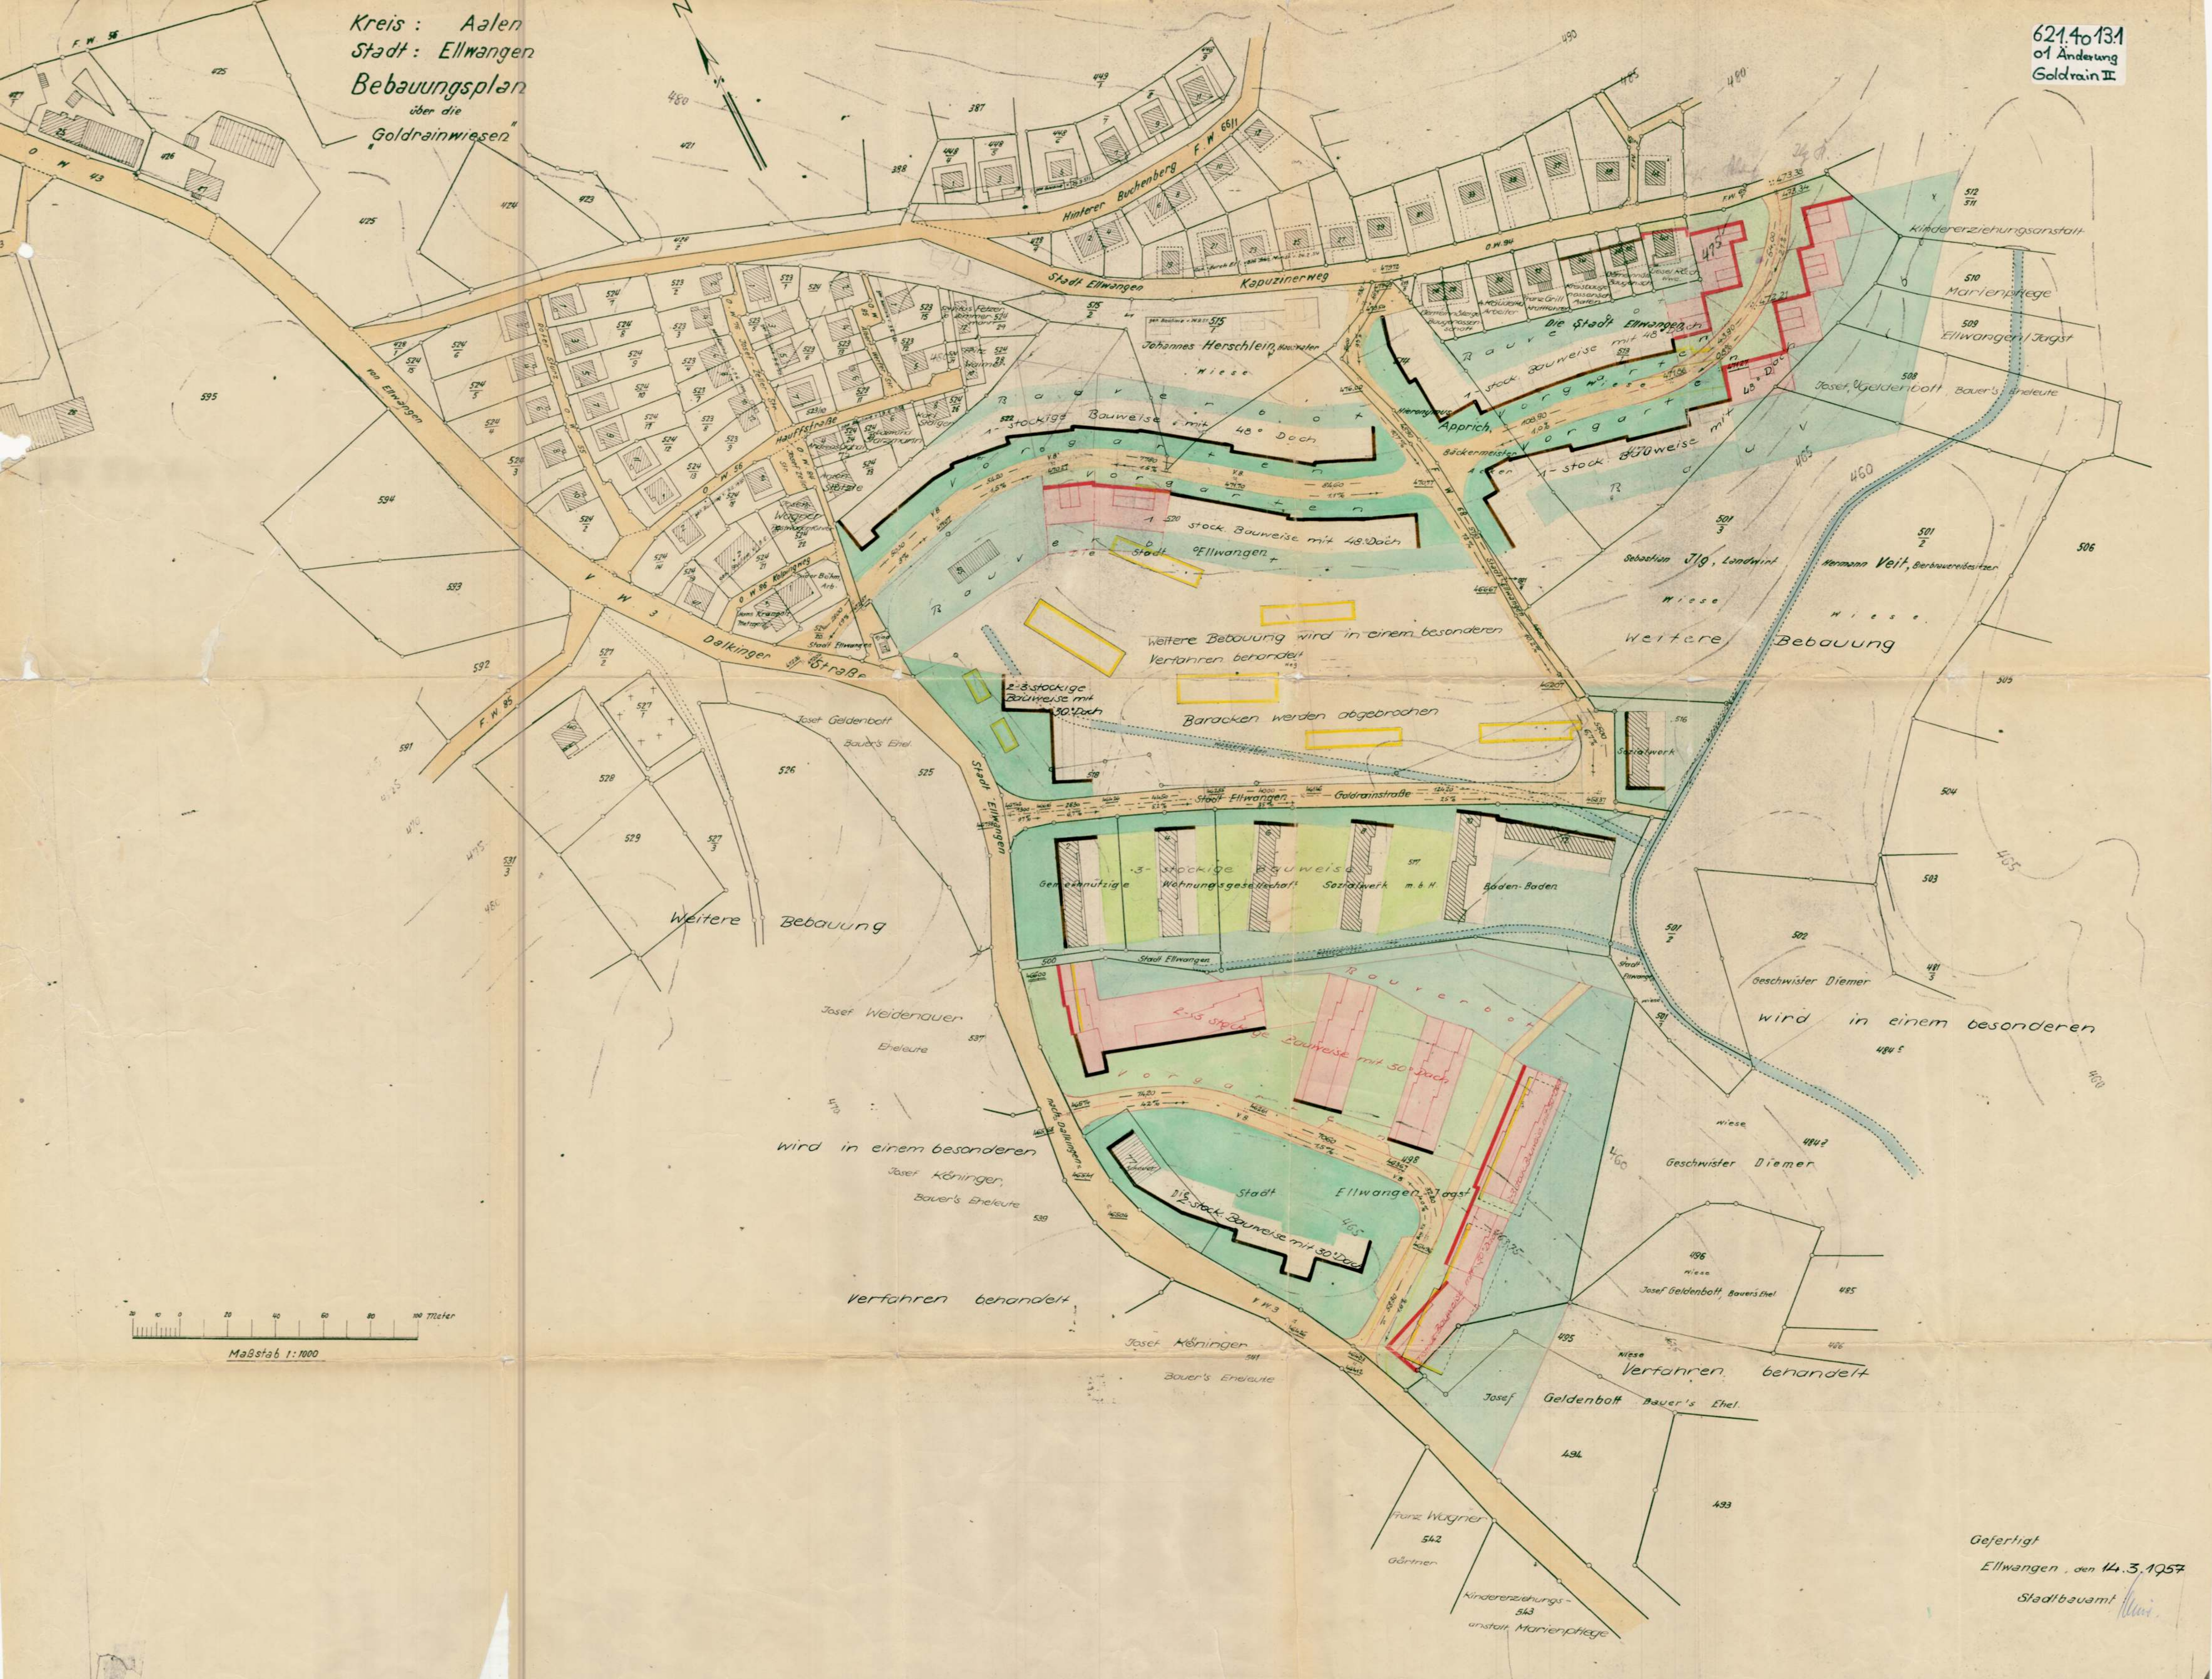

Weitere Bebauung wird in einem besonderen Verfahren behandelt

Baracken werden abgebrochen

Weitere Bebauung

Weitere Bebauung

wird in einem besonderen

wird in einem besonderen

Verfahren behandelt

Verfahren behandelt

Gefertigt  
 Ellwangen, den 14.3.1957  
 Stadtbauamt