


Kreis : Aalen  
 Stadt : Ellwangen  
 Bebauungsplan  
 über die  
 "Goldrainwiesen"

621.40133  
 Goldrain I

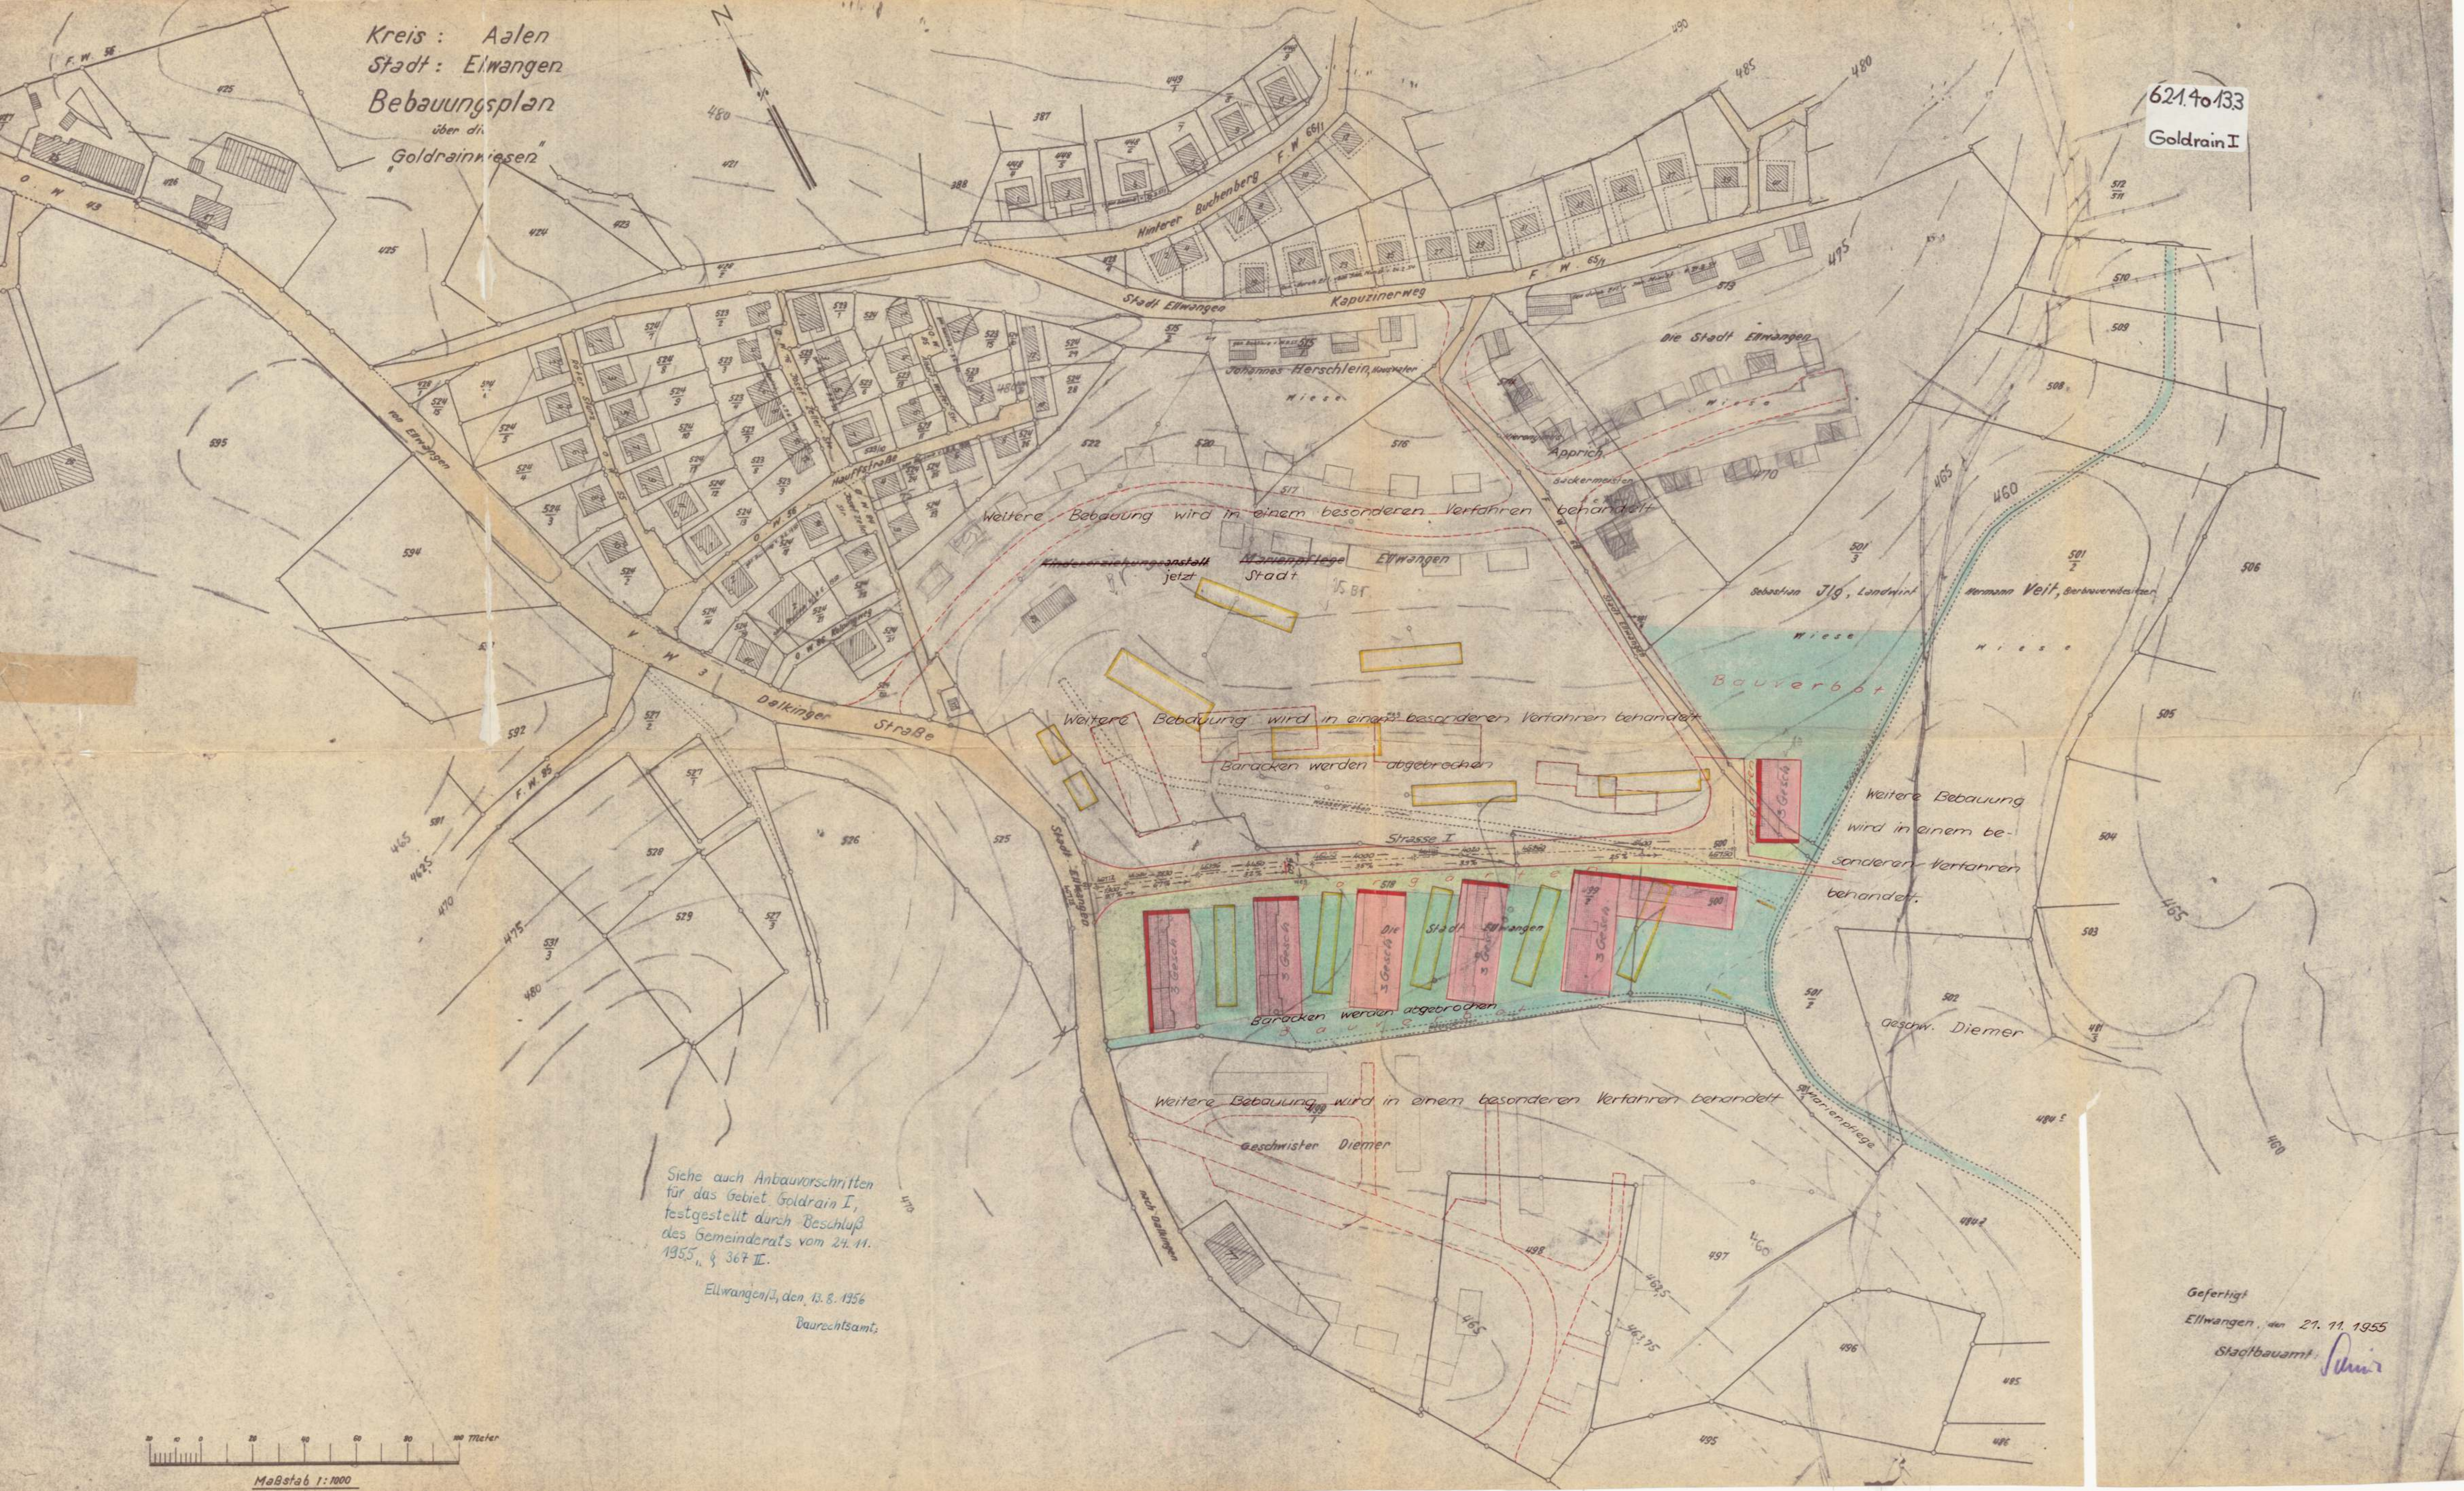

Weitere Bebauung wird in einem besonderen Verfahren behandelt

Kindererziehungsanstalt  
 jetzt  
 Marienpflege  
 Stadt Ellwangen

Weitere Bebauung wird in einem besonderen Verfahren behandelt

Baracken werden abgebrochen

Baracken werden abgebrochen

Weitere Bebauung wird in einem besonderen Verfahren behandelt

Geschwister Diemer

Weitere Bebauung wird in einem besonderen Verfahren behandelt

Geschw. Diemer

Siehe auch Anbauvorschriften für das Gebiet Goldrain I, festgestellt durch Beschluß des Gemeinderats vom 24. 11. 1955, § 367 II.

Ellwangen, den 13. 8. 1956  
 Baurechtsamt

Gefertigt  
 Ellwangen, den 21. 11. 1955  
 Stadtbauamt *Prinz*

