

Kreis: Aalen
Stadtgemeinde Ellwangen
Markung



Bebauungsplan

Hinterer Buchenberg und Kapuzinerweg

Vermerk:
Nach § Abs. 3 und 4 des A.B.G. bilden die Bauvorschriften vom 3.3.50/ 4.10.51/ 7.5.53 sowie der Bauschemaplan vom 31.7.53 einen Bestandteil des Bebauungsplanes.

Ellwangen (Jagst), den 20.8.1953
Bürgermeisteramt:

J. Ehrst
Ratschreiber

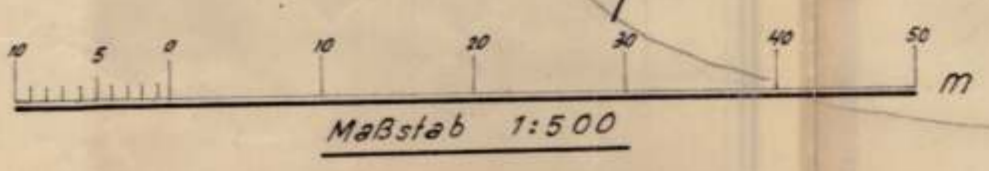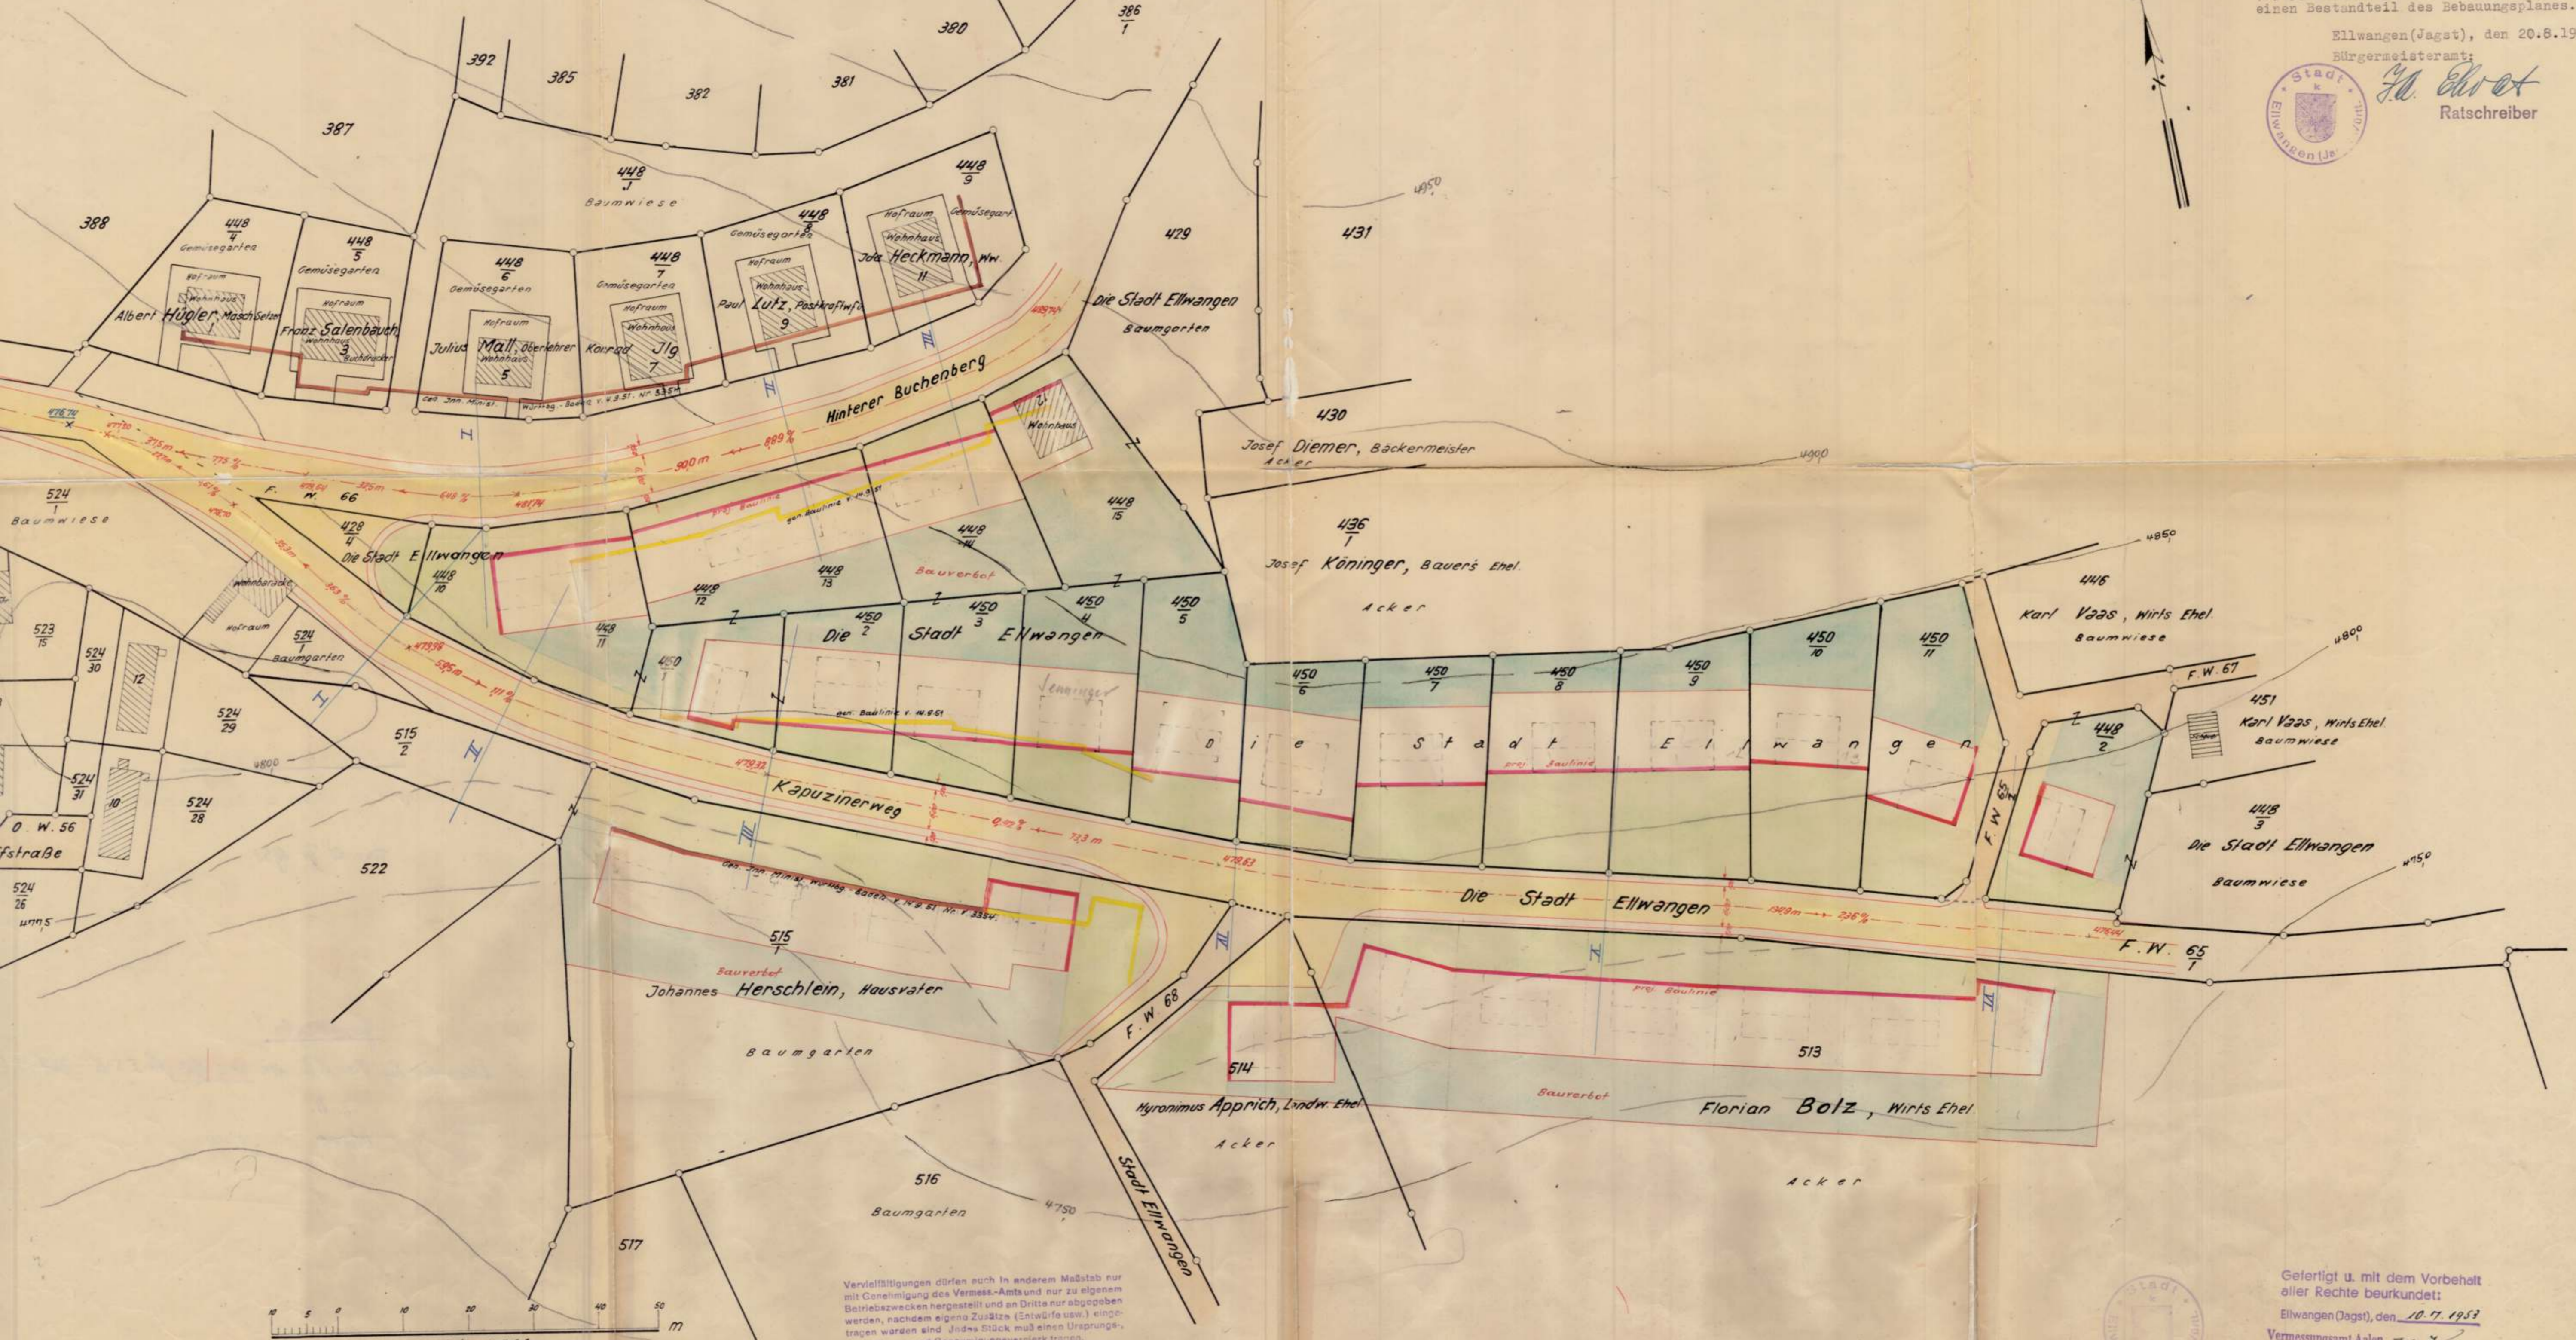

Vervielfältigungen dürfen auch in anderem Maßstab nur mit Genehmigung des Vermessungs-Amts und nur zu eigenem Betriebszwecken hergestellt und an Dritte nur abgegeben werden, nachdem eigene Zusätze (Entwürfe usw.) eingetragen worden sind. Jedes Stück muß einen Ursprungs-, Herstellungs- und Genehmigungsvermerk tragen.
Vermessungsamt Aalen
Nebenstelle Ellwangen

Gefertigt u. mit dem Vorbehalt aller Rechte beurkundet:
Ellwangen (Jagst), den 10.7.1953
Vermessungsamt Aalen *J.O. Franke*
Nebenstelle Ellwangen
Verm. Amtmann