


621.40072
Kugelberg

Ortsbauplan für das Baugelände Kugelberg

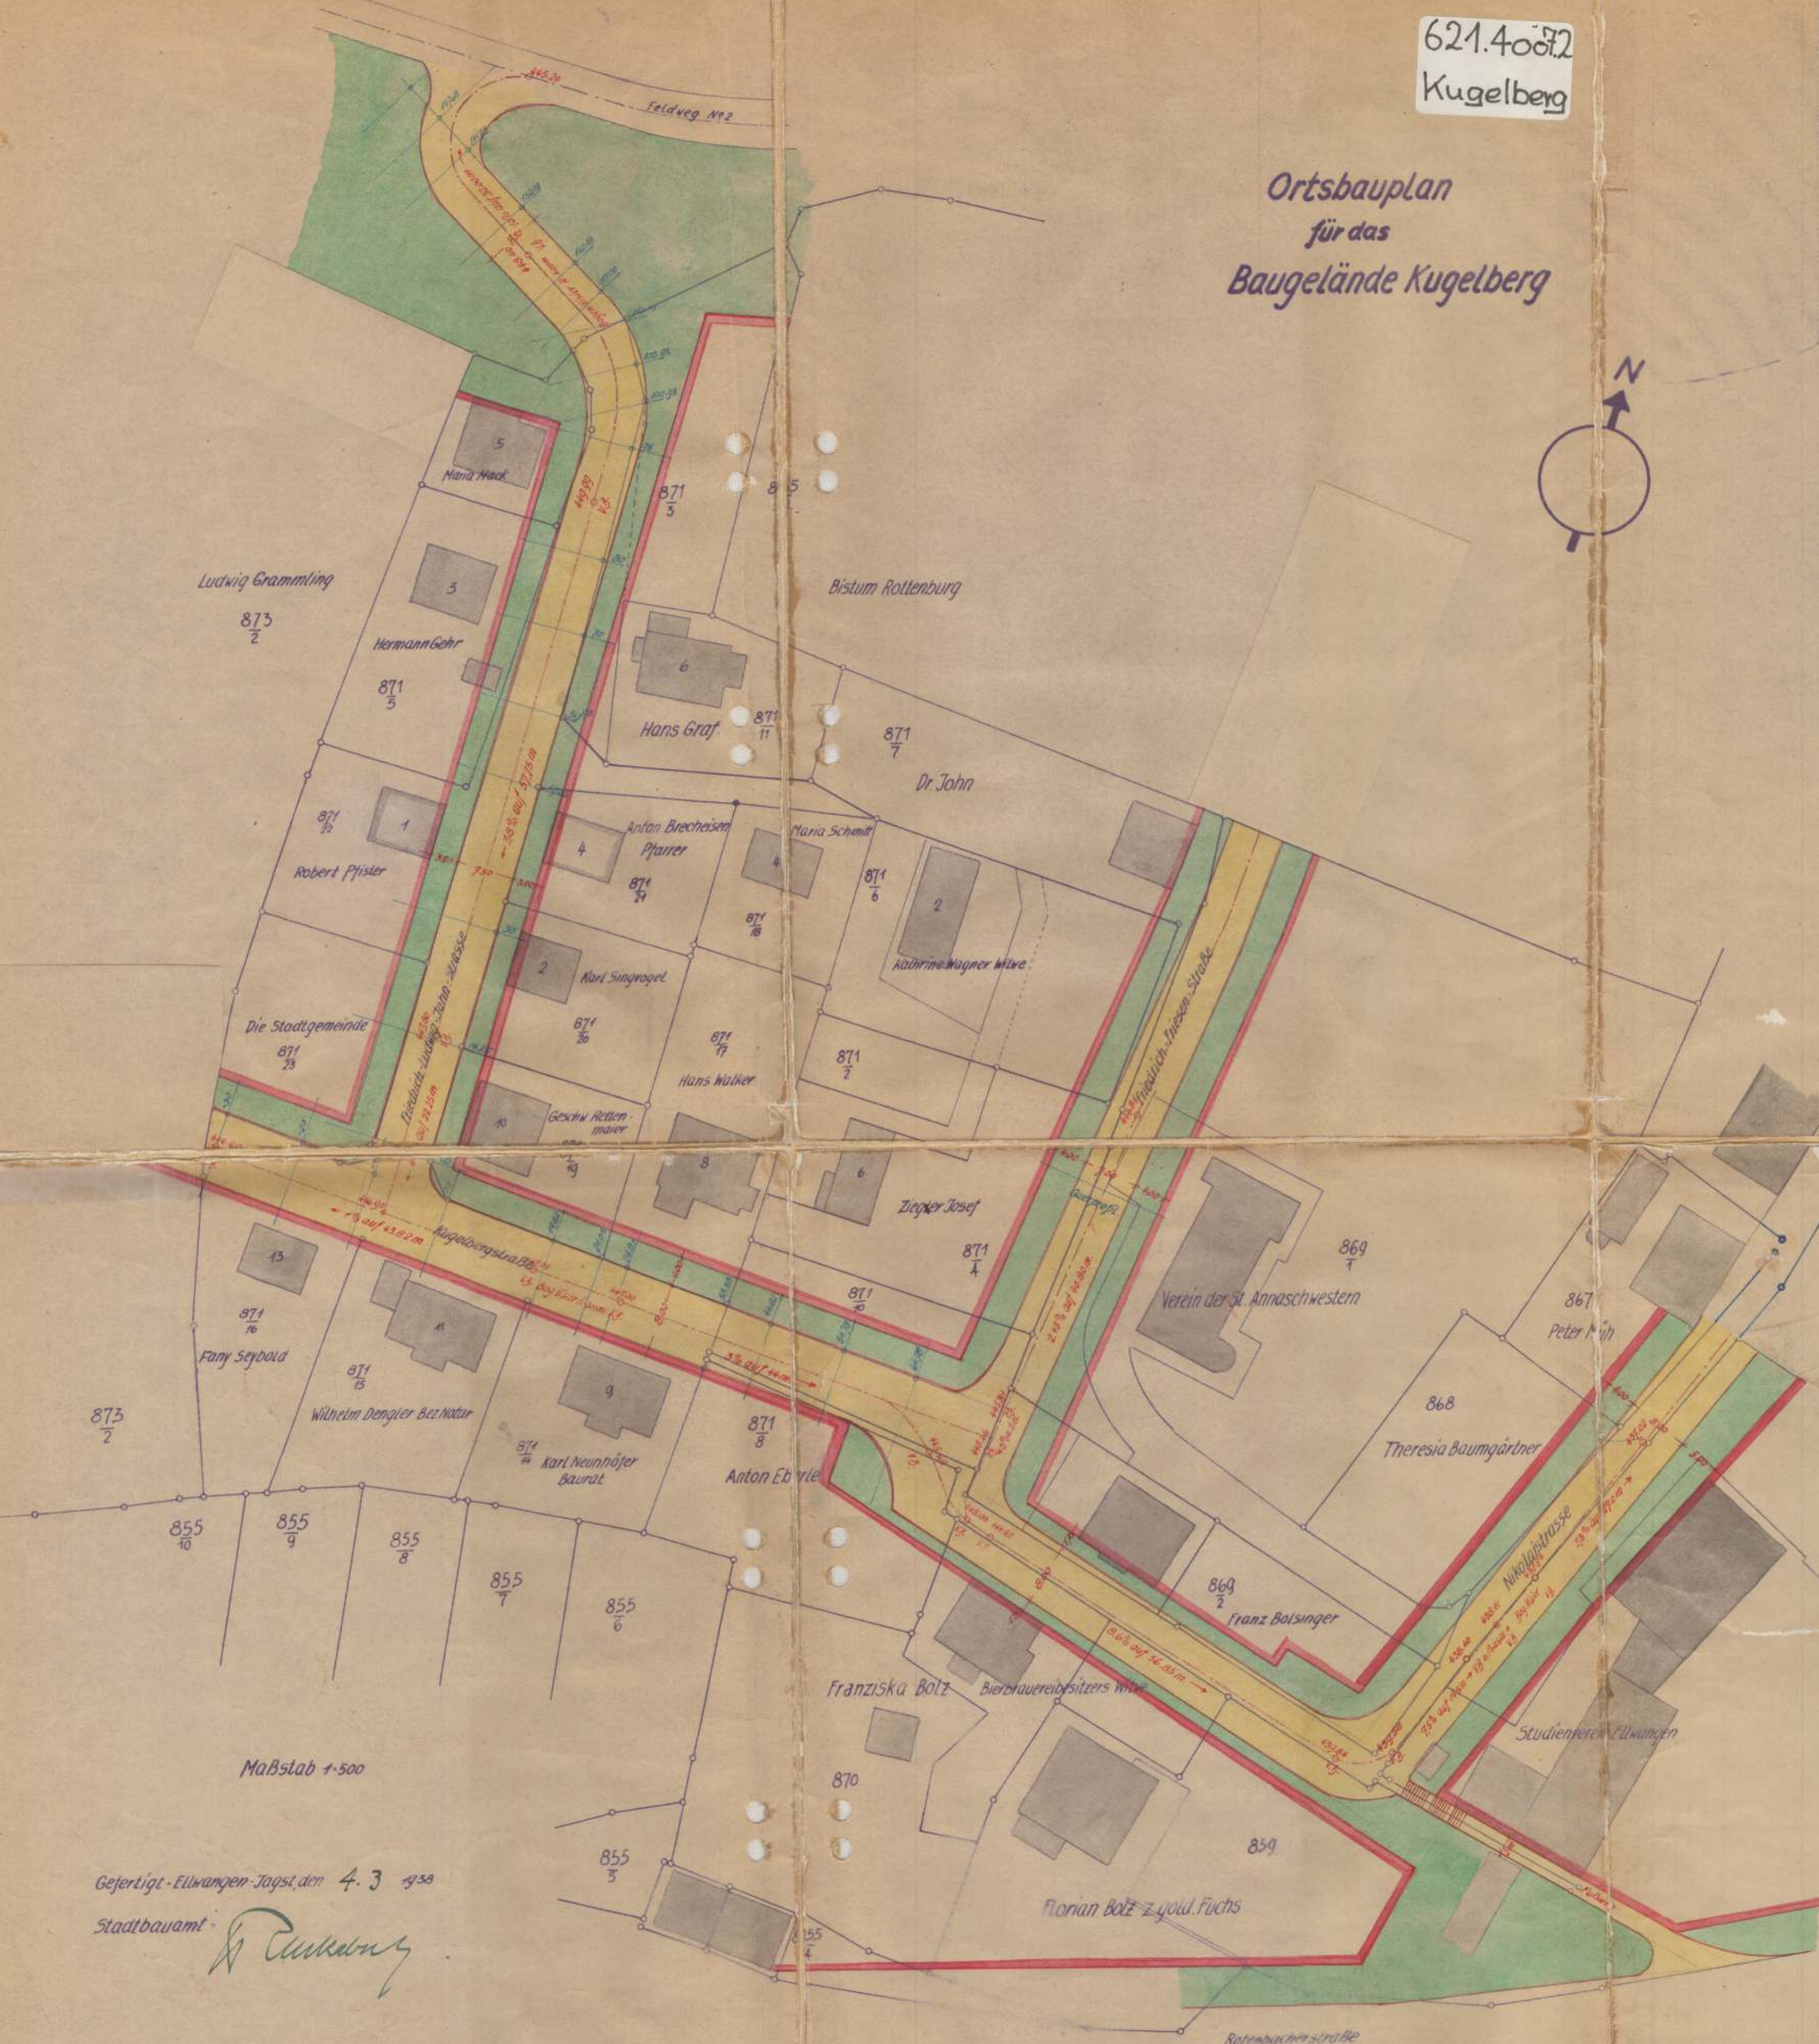

Ludwig Grammling

873
2

Hermann Gehr

871
5

Hans Graf

871
11

Bistum Rottenburg

871
7

Dr. John

Anton Brechisen
Pfarrer

871
21

Maria Schmitt

871
6

Käthrin Wagner Witwe

Robert Pfister

871
21

Karl Singvogel

871
20

Hans Walker

871
77

871
2

Die Stadtgemeinde

871
23

Geschw. Rotten-
mayer

871
29

871
77

Ziegler Josef

871
4

Verein der St. Annaschwestern

869
7

Peter Min

867

Theresia Baumgärtner

868

Fany Seybold

871
16

Wilhelm Dengler Bez. Natur

871
15

Karl Neunhöfer
Baurat

871
14

Anton Ebner

871
8

Franz Balsinger

869
2

Studienverein Ellwangen

Maßstab 1:500

Franziska Boltz

870

Bierbrauereibesitzers Witwe

859

Florian Boltz & gold. Fuchs

855
5

Rotenbacherstraße

Gefertigt - Ellwangen-Jagst, den 4. 3 1938

Stadtbauamt

H. C. ...