
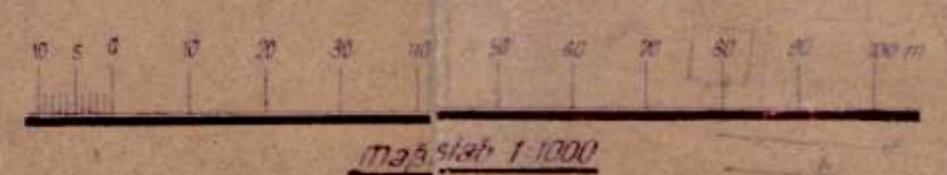


Stadtgemeinde Ellwangen  
 Bebauungsplan Mittelhoffeld

621.4o 22.  
 Mittelhoffeld

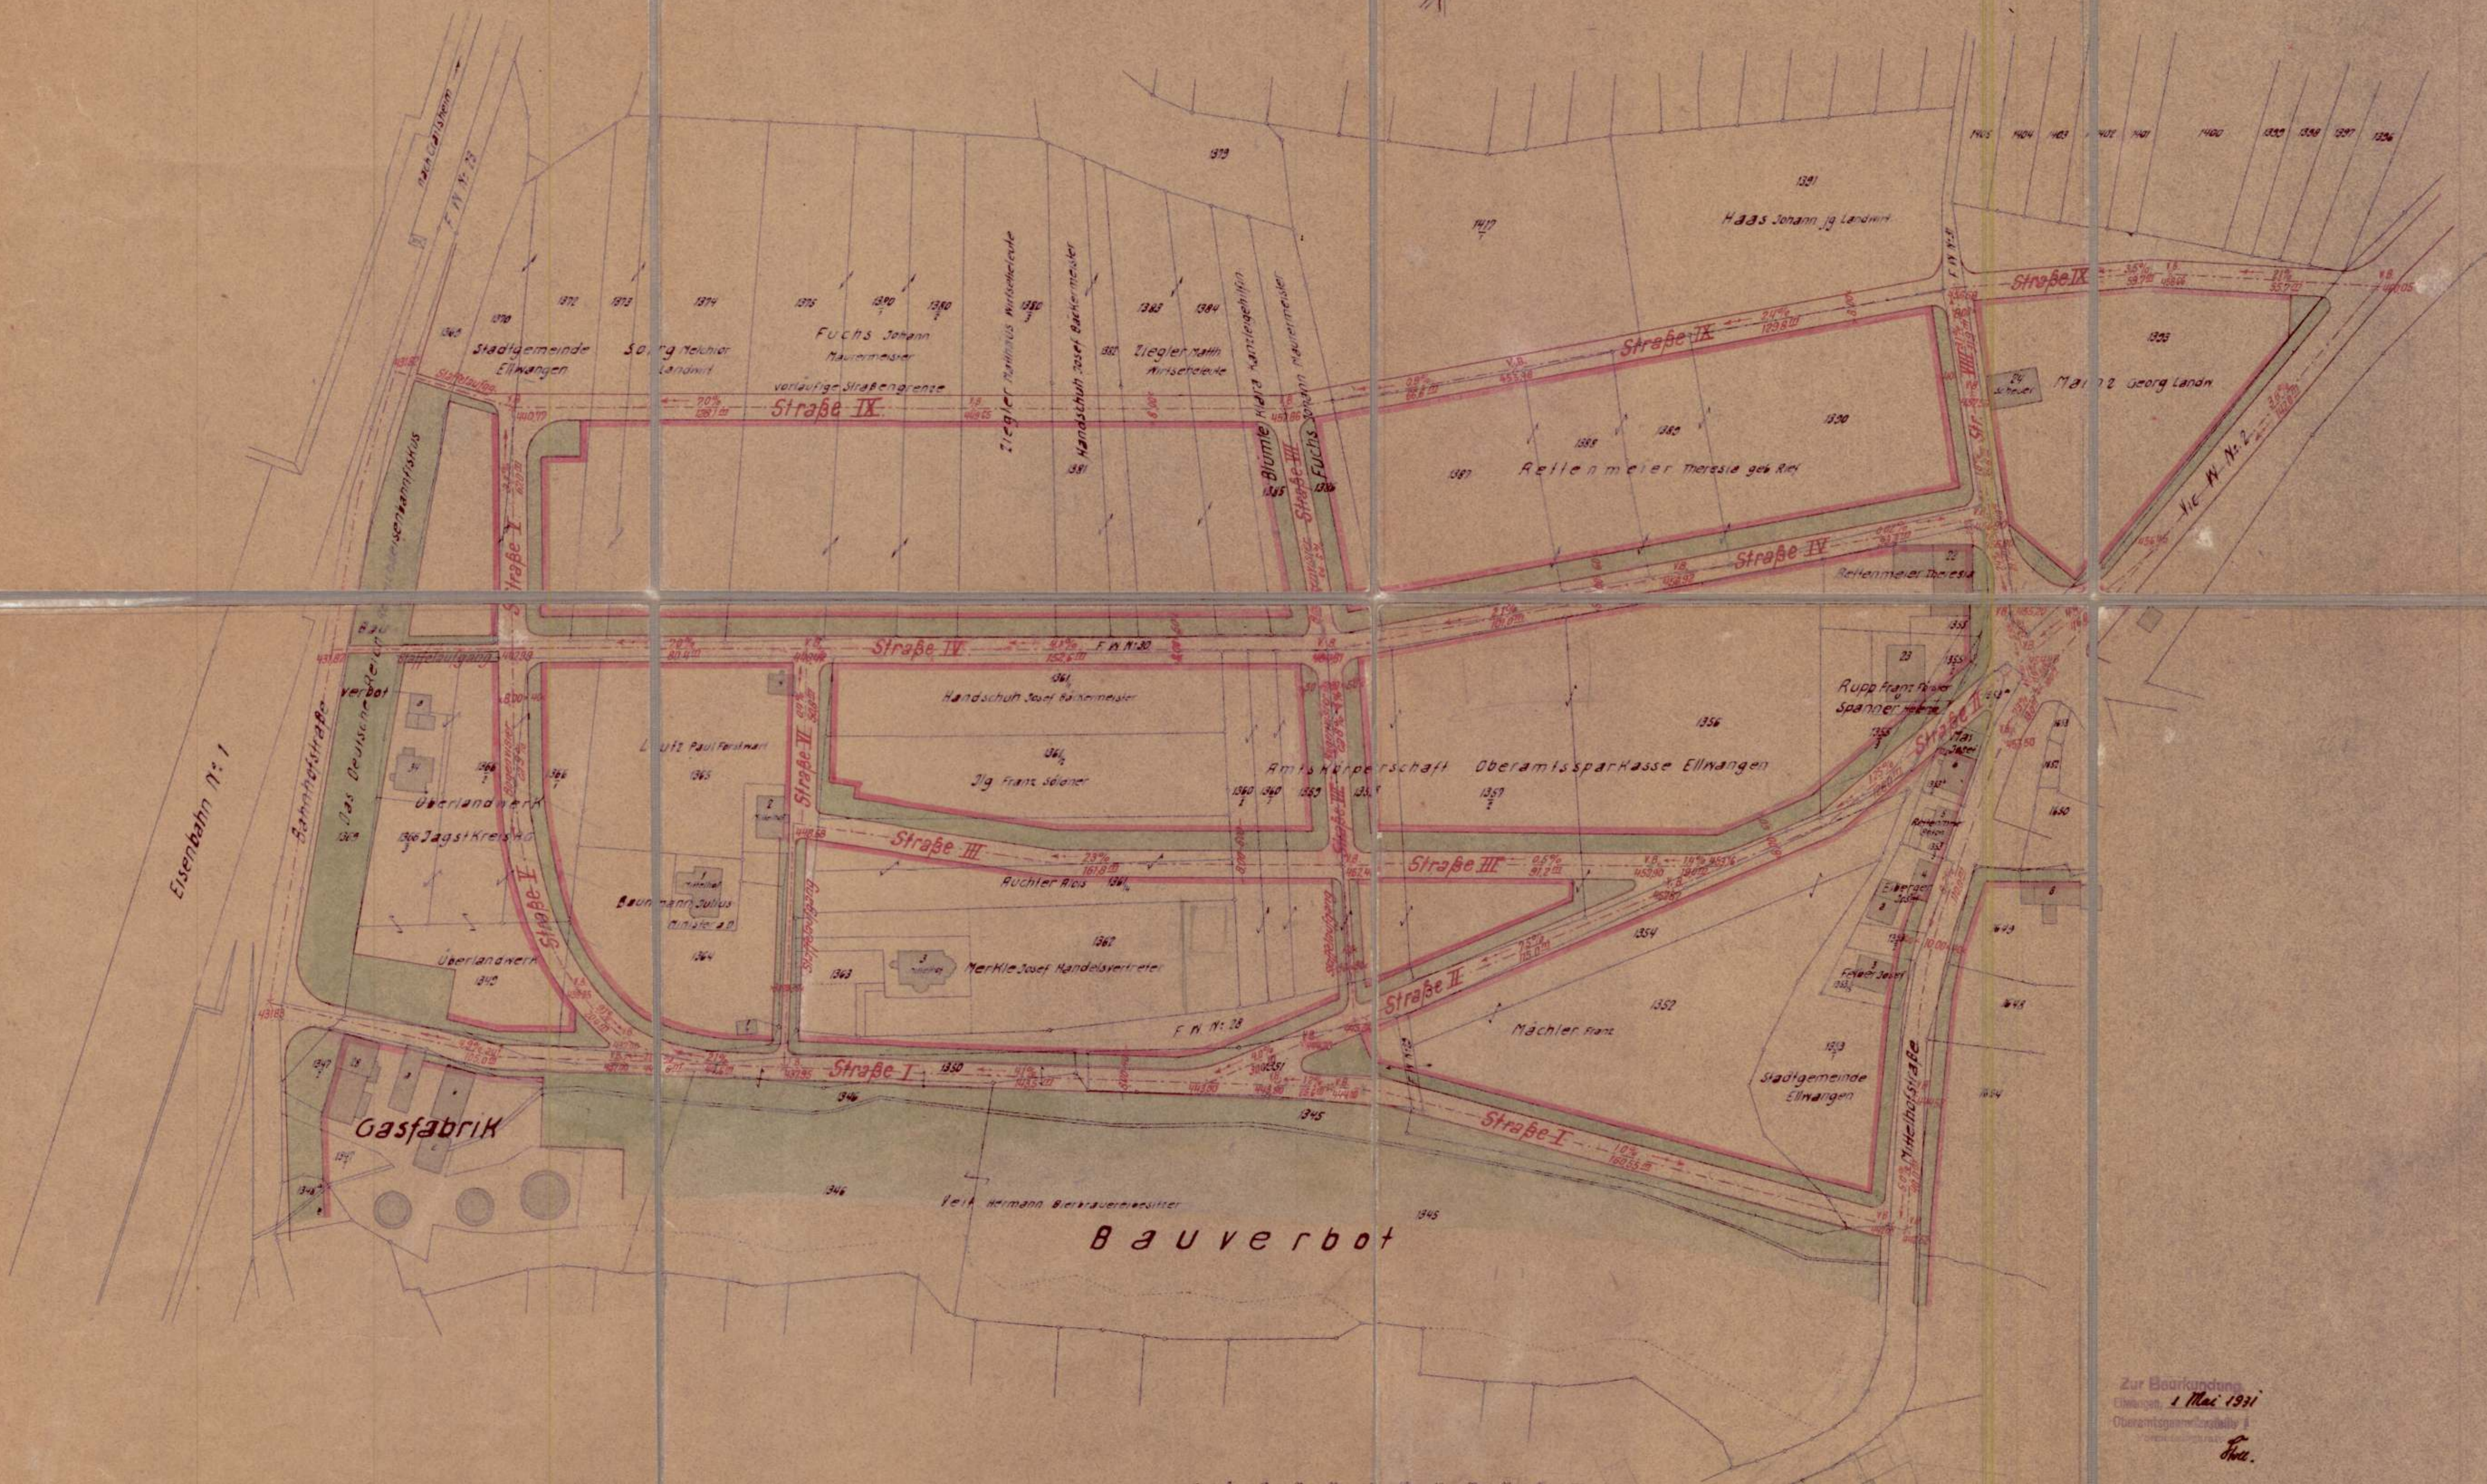

Zur Beurkundung  
 Ellwangen, 1. Mai 1931  
 Oberamtsplanrat  
 [Signature]