


Kreis Aalen
Stadt Ellwangen

LAGEPLAN

Bebauungsplan Richard-Wagner-Strasse

621.4622
Richard-Wagner-Str.

Nord

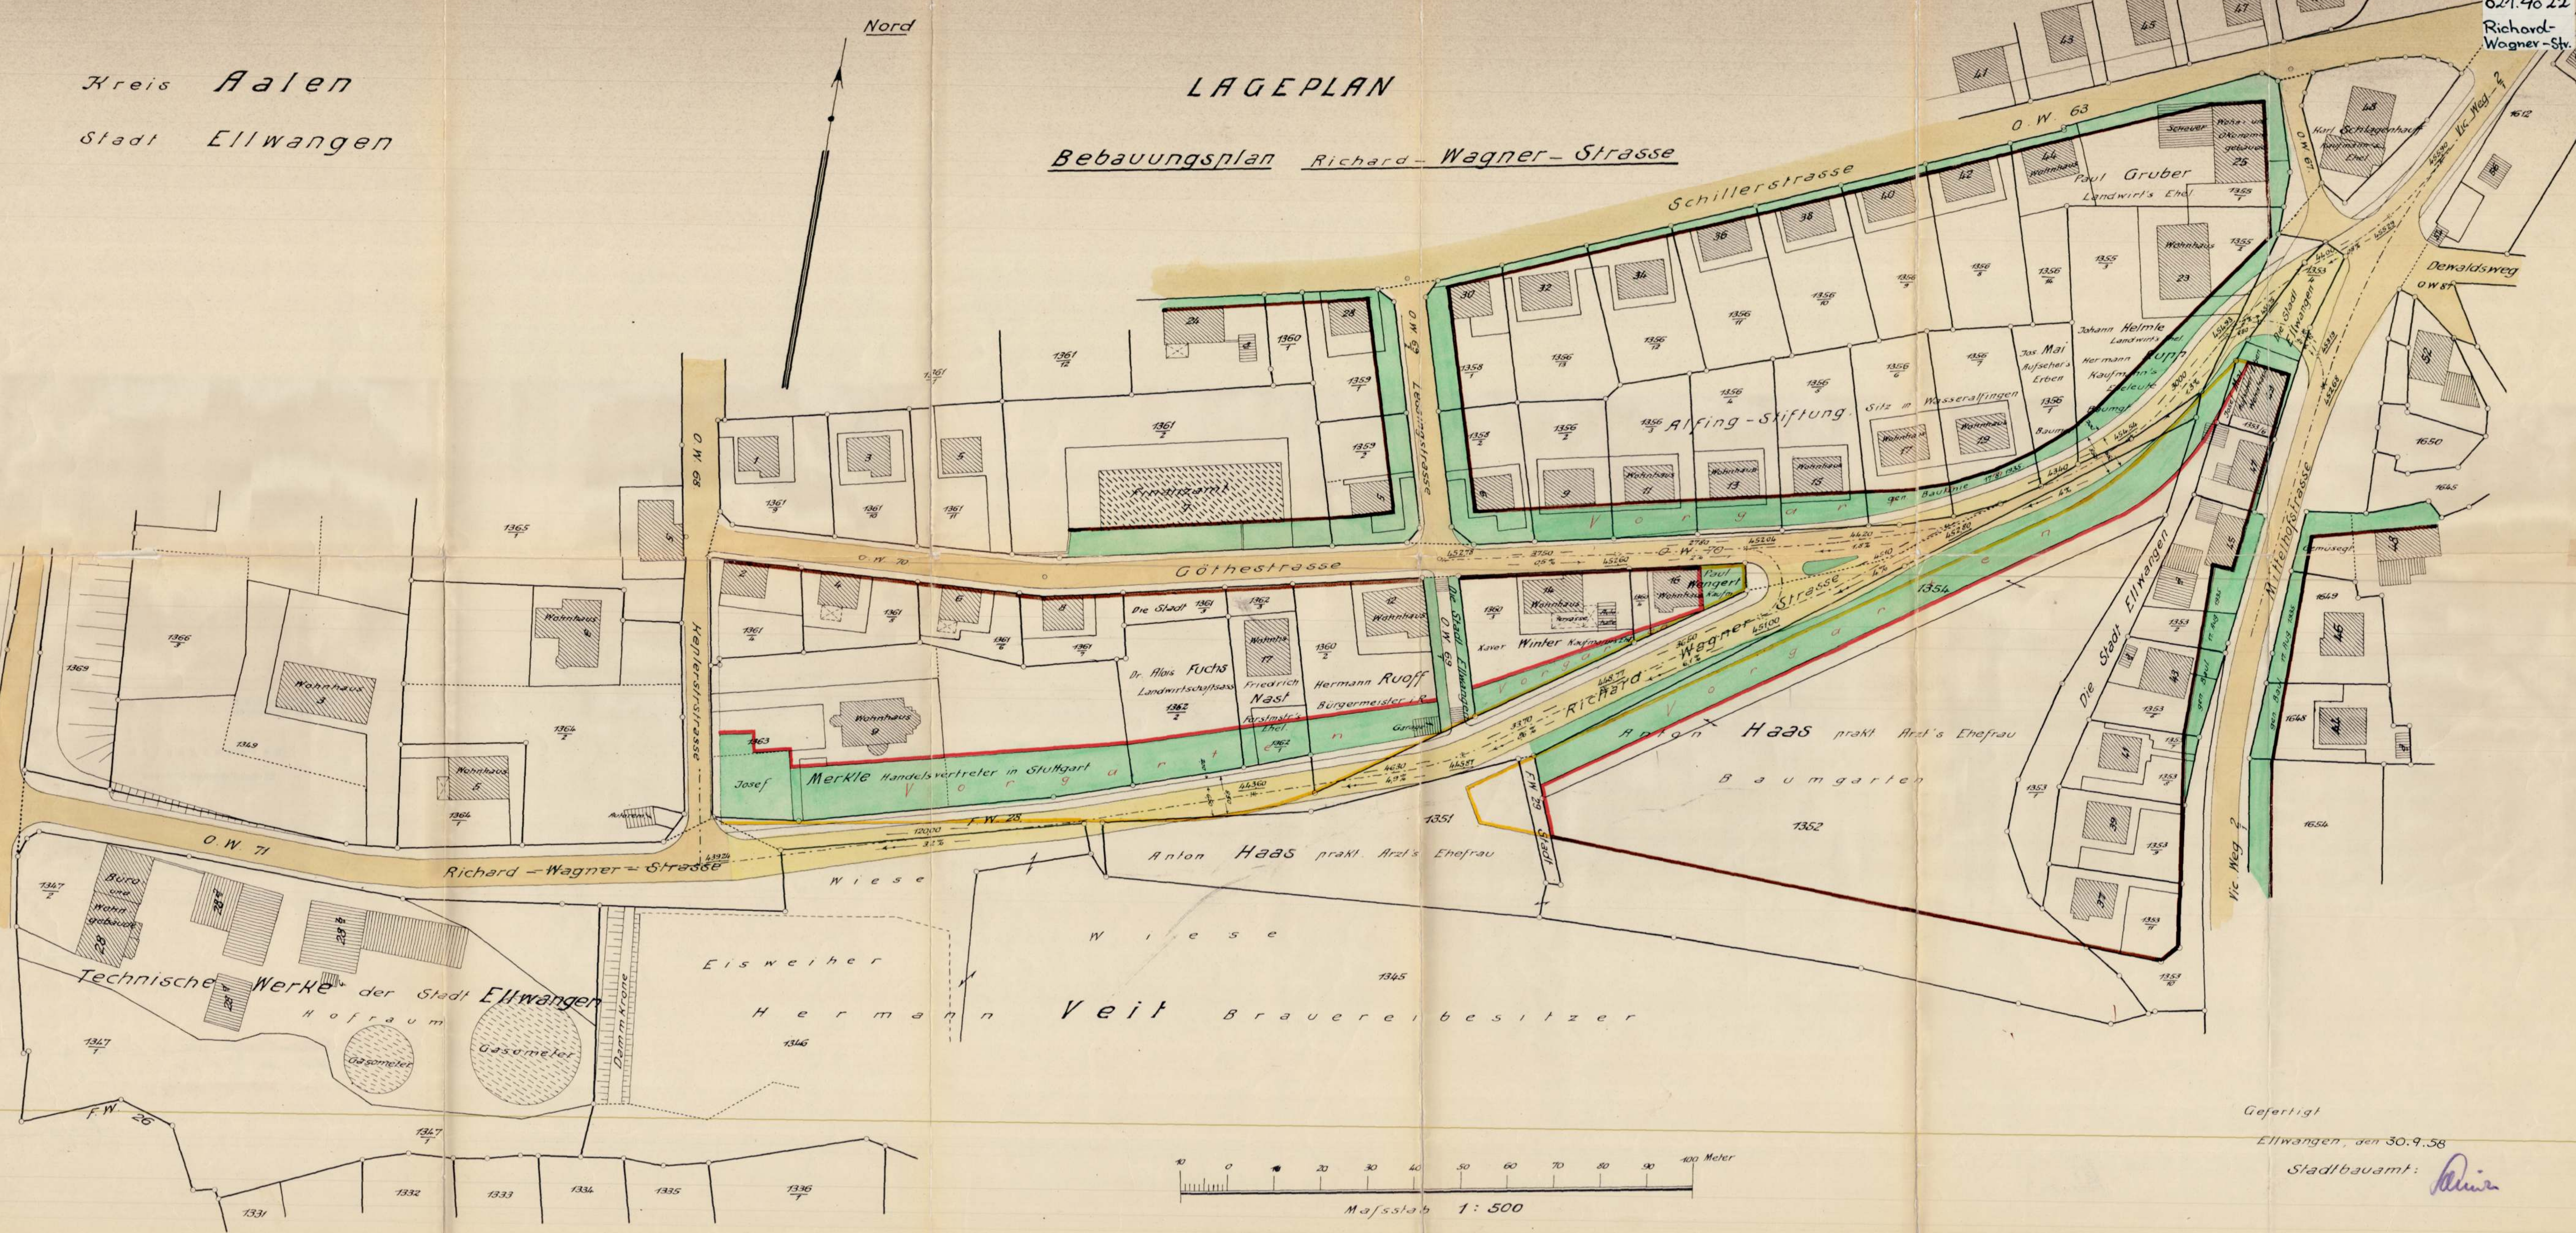

Gefertigt
Ellwangen, den 30.9.58
Stadtbauamt: *Blum*

