

Kreis: Aalen
Stadtgem.: Ellwangen
Markung:

Bebauungsplan "Rotenbacher Wäldchen"

Siehe auch Anbauvorschriften für das Gebiet
Rotenbacher Wäldchen, festgestellt durch Be-
schluß des Gemeinderats vom 20.8.1953
(Prot. § 185) und vom 2.8.1956 (Prot. § 661).




Ellwangen/J, den 5.3.1956
Baurechtsamt:
H. Müller

Weitere Bebauung wird in einem besonderen Verfahren behandelt

Karl Wengert, Landwirt
in Ellwangen

Josef Abele, Landwirt
in Rotenbach

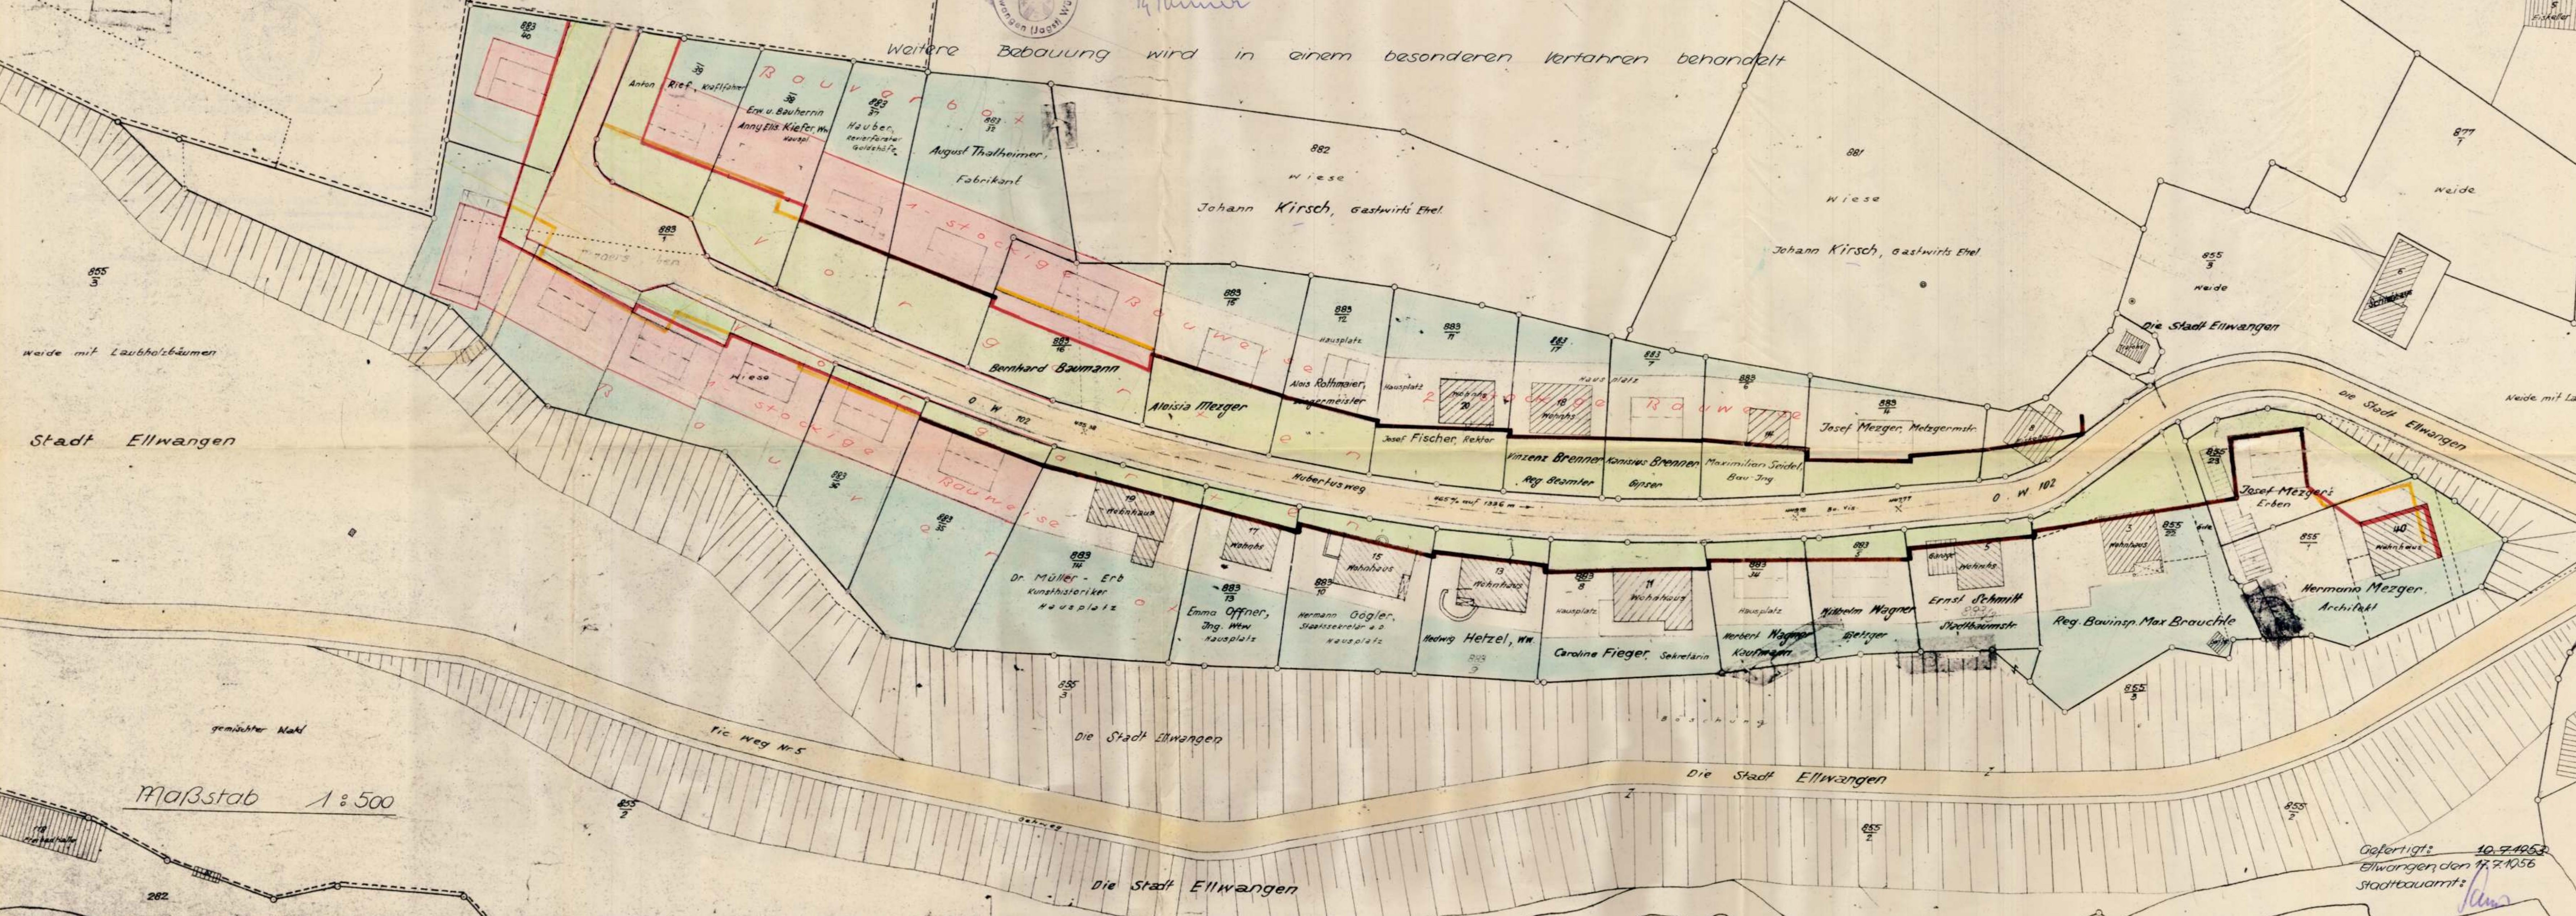

Maßstab 1:500

Lieferung: 10.7.1953
Ellwangen den 17.7.1956
Stadtbaurechtsamt:
H. Müller