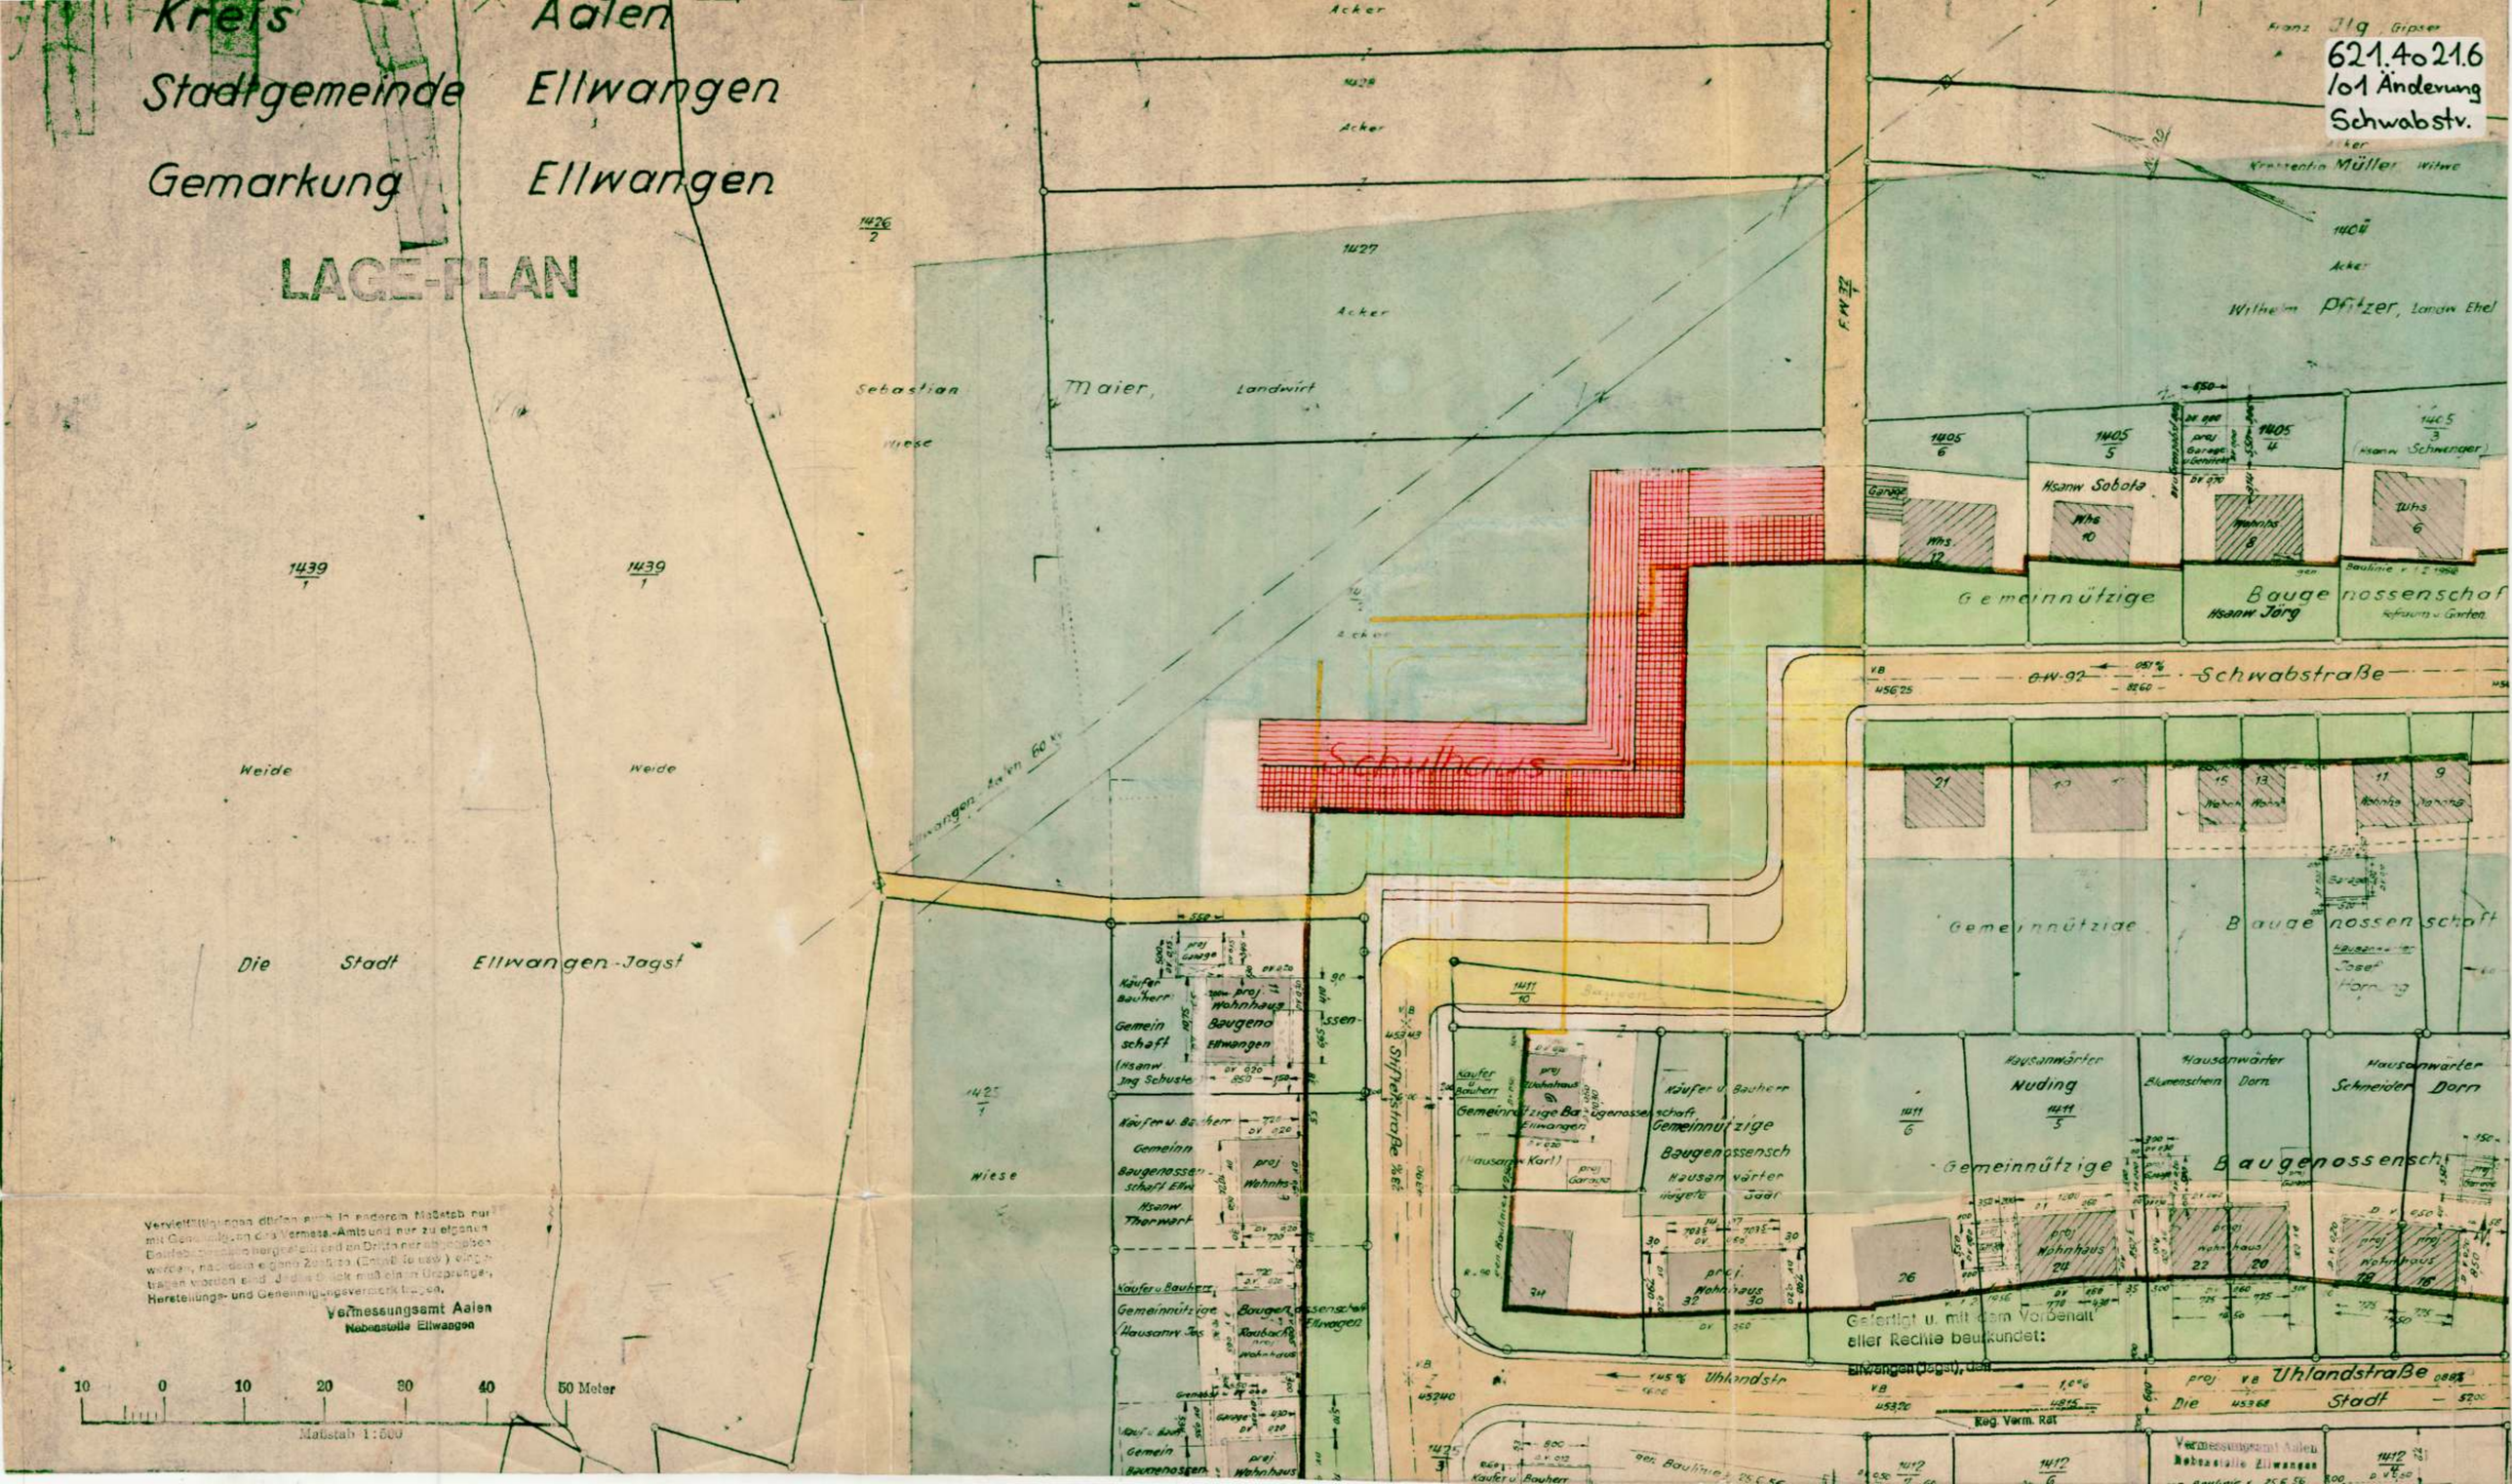

Kreis Aalen
Stadtgemeinde Ellwangen
Gemarkung Ellwangen
LAGE-PLAN
621.4o21.6
/o1 Änderung
Schwabstv.
Franz Jlg, Gipser
Krescentia Müller Witwe
Wilhelm Pfitzer, Landw. Ehel
Sebastian Maier, Landwirt
Wiese
Weide
Die Stadt Ellwangen-Jagst
Schulhaus
Gemeinnützige Baugenossenschaft
Hsanw Sobota
Hsanw Jörg
Schwabstraße
Uhlandstraße
Die Stadt
Stifterstraße
Hausanwärter Nuding
Hausanwärter Blumenschein Dorn
Hausanwärter Schneider Dorn
Gemeinnützige Baugenossensch
Gemeinnützige Baugenossenschaft Ellwangen
Gefertigt u. mit dem Vorbehalt aller Rechte beurkundet:
Ellwangen (Jagst), den
Reg. Verm. Rat
Vermessungsamt Aalen
Nebenstelle Ellwangen
Vervielfältigungen dürfen auch in anderem Maßstab nur mit Genehmigung des Vermess.-Amts und nur zu eigenen Betriebszwecken hergestellt und an Dritte nur abgegeben werden, nachdem eigene Zusätze (Entwürfe usw.) eingetragen worden sind. Jedes Stück muß einen Ursprungs-, Herstellungs- und Genehmigungsvermerk tragen.
Vermessungsamt Aalen
Nebenstelle Ellwangen
10 0 10 20 30 40 50 Meter
Maßstab 1:500