


Kreis Aalen
Stadtgemeinde Ellwangen
Gemarkung Ellwangen

Bebauungsplan

Lessing- u. Uhlandstr.

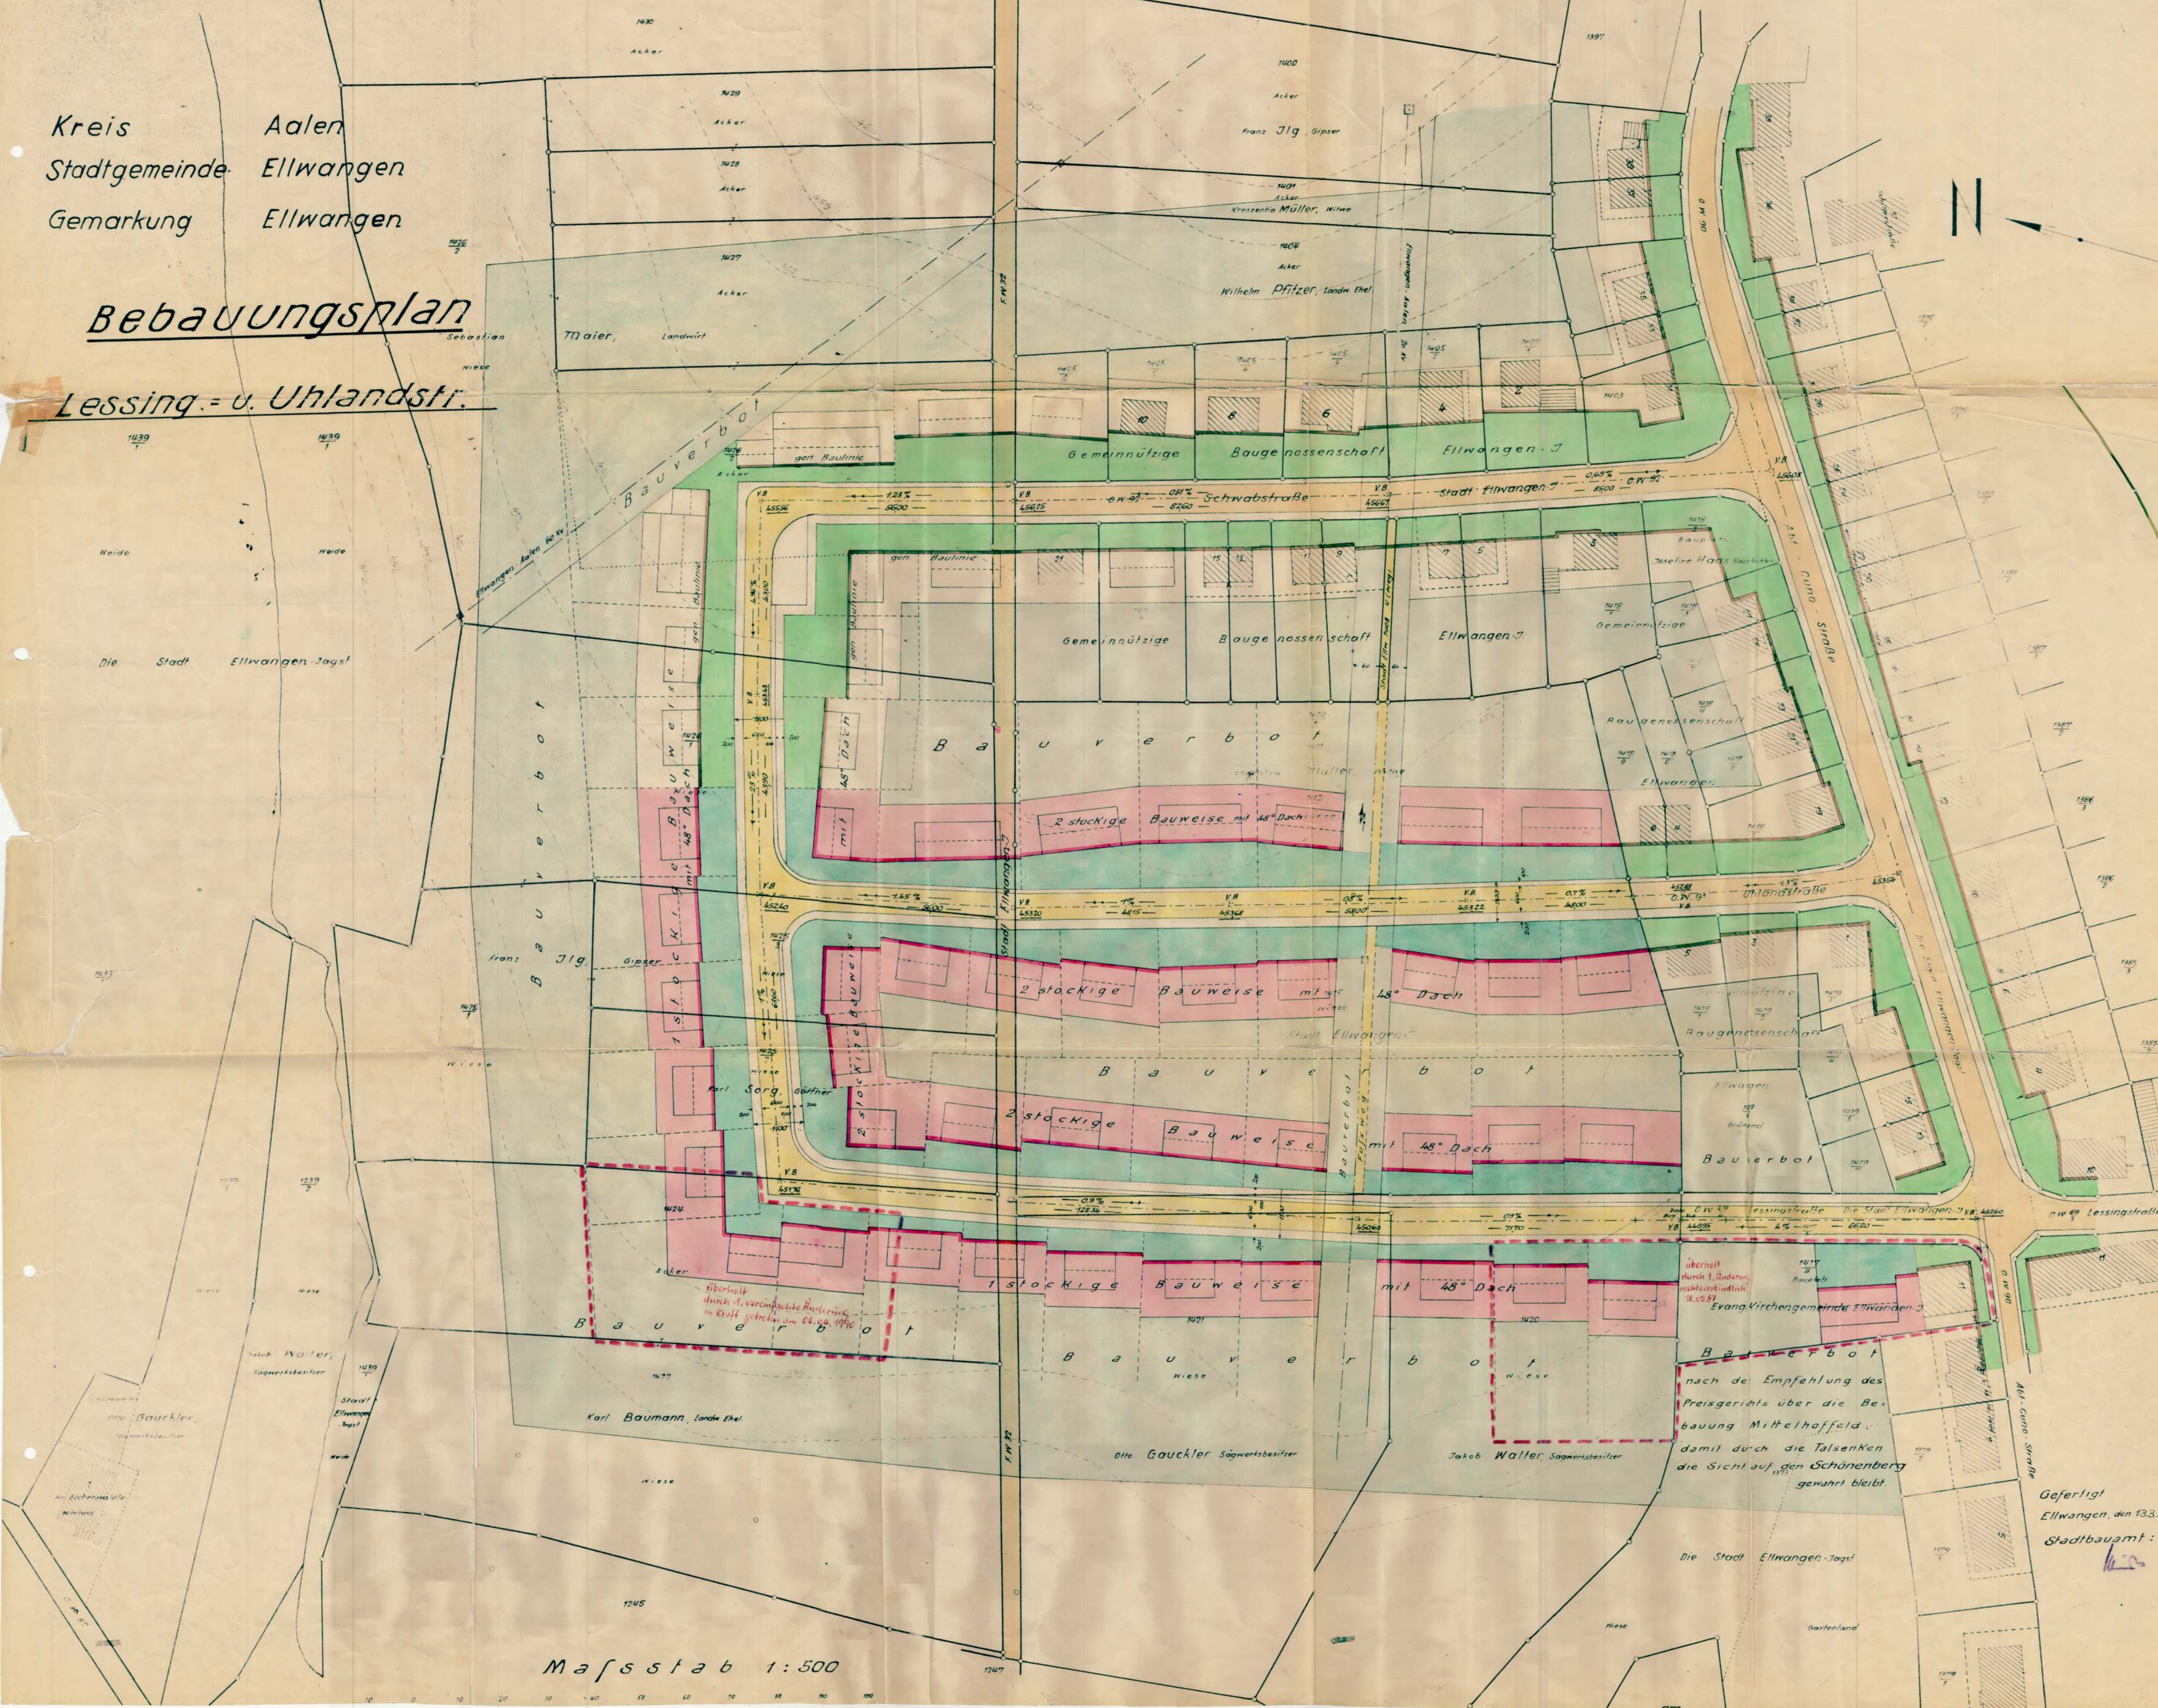

Maßstab 1:500

überholt durch 1. Änderung rechtsverbindlich 28.05.87
Evang. Kirchengemeinde Ellwangen J.

nach der Empfehlung des Preisgerichts über die Bebauung Mittelhauffeld damit durch die Talsenken die Sicht auf den Schönenberg gewahrt bleibt.

Gefertigt Ellwangen, den 13.3.56
Stadtbauamt: *[Signature]*