
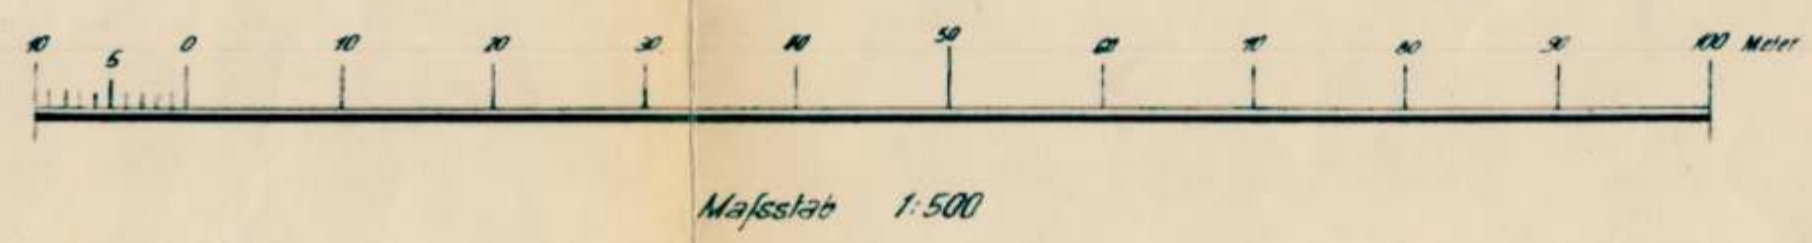


Kreis Aalen
Stadt Ellwangen

Lageplan Bebauungsplan Unterer Brühl

621.4034
Unterer Brühl
Daimler-Bebauung

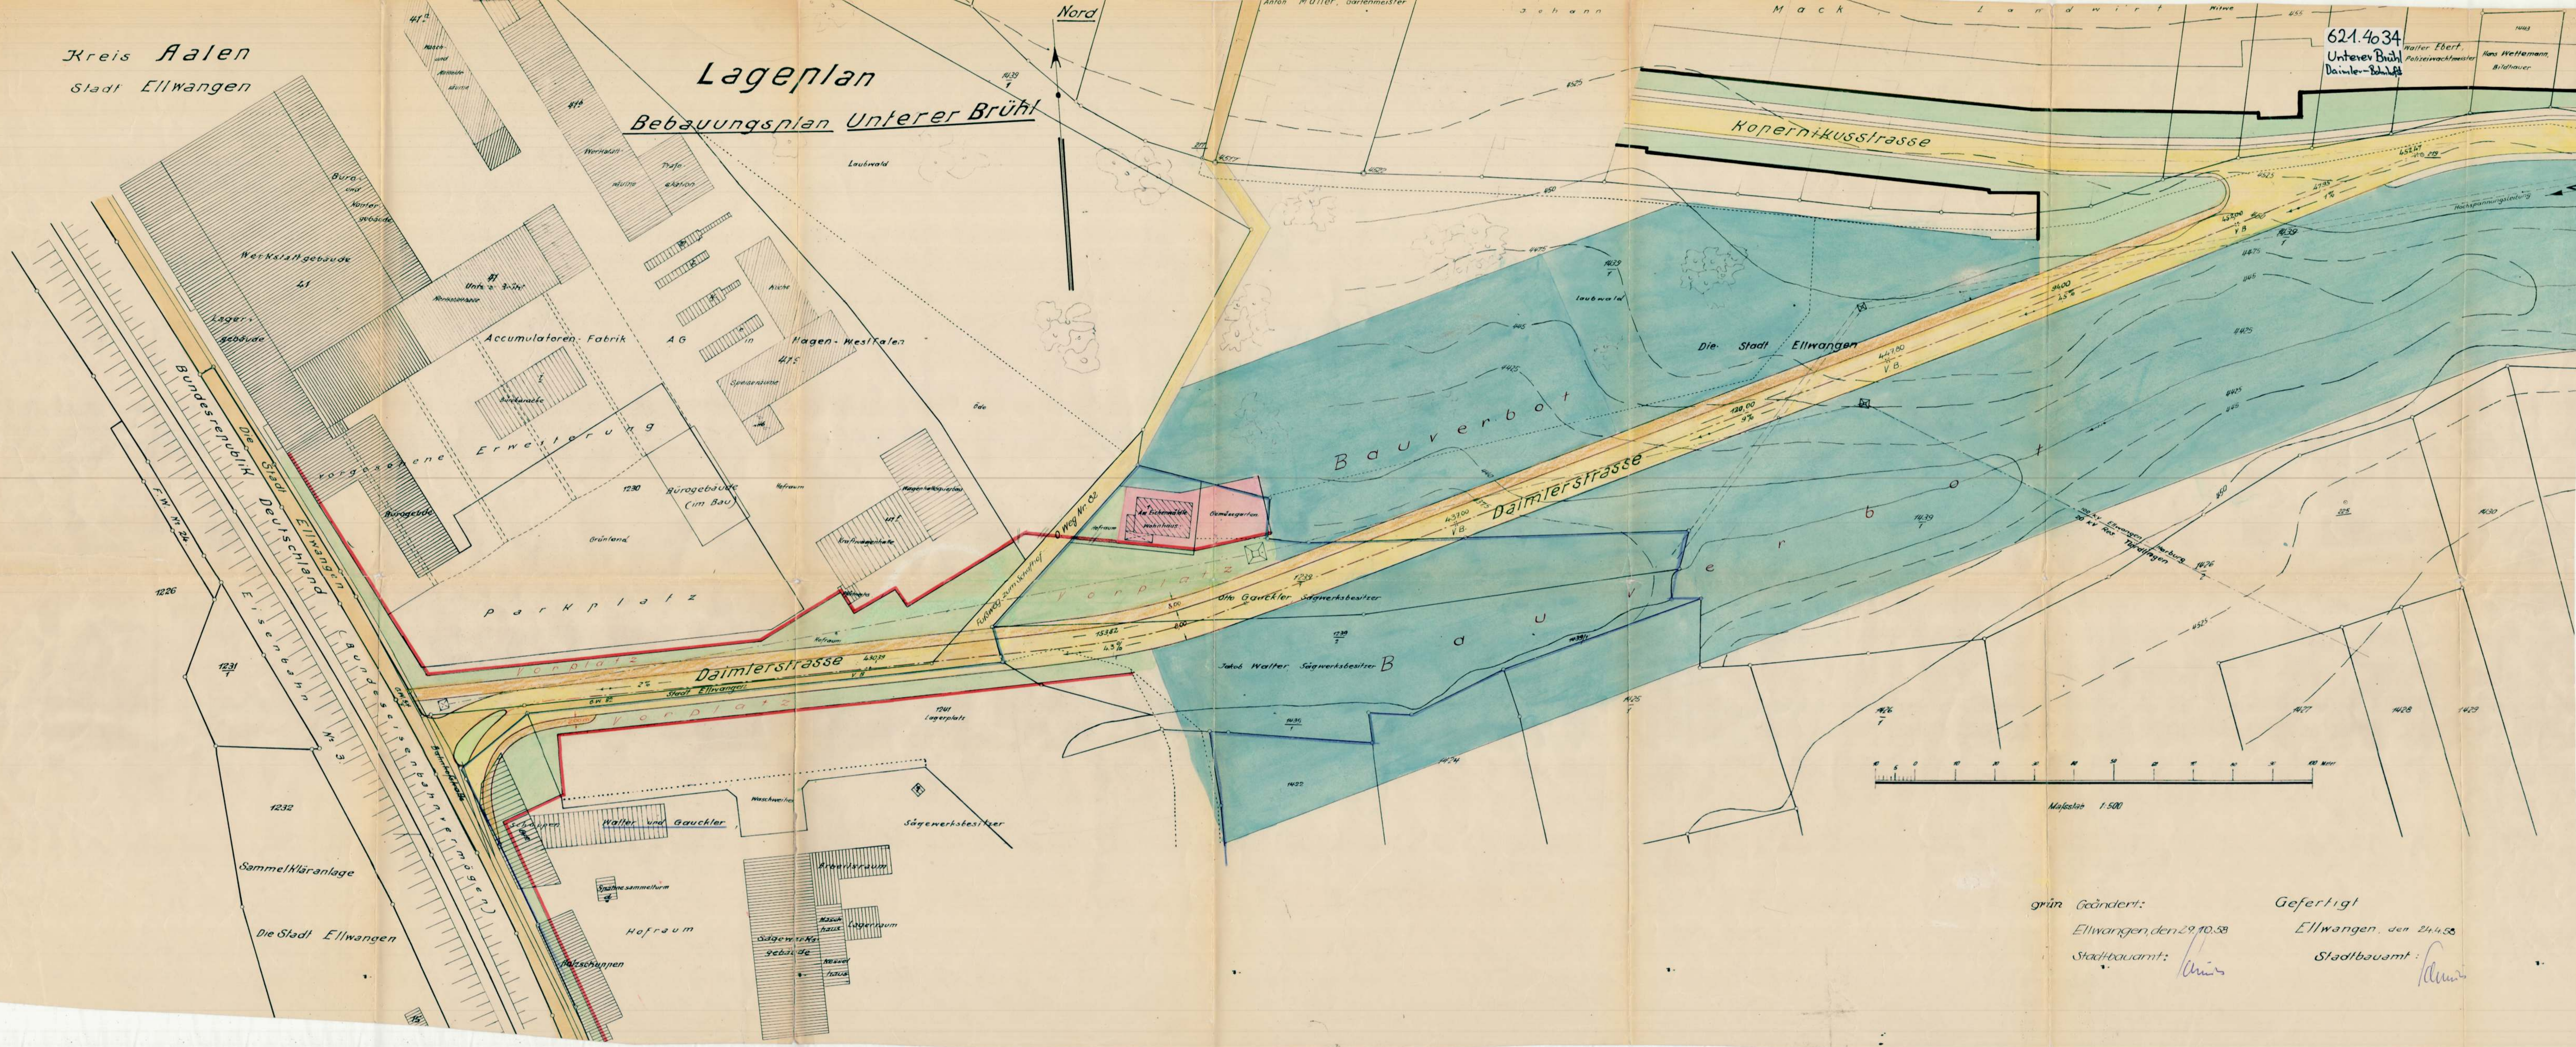

grün geändert:
Ellwangen, den 29.10.58
Stadtbauamt: *[Signature]*

Gefertigt
Ellwangen, den 24.4.58
Stadtbauamt: *[Signature]*