LAGEPLAN.

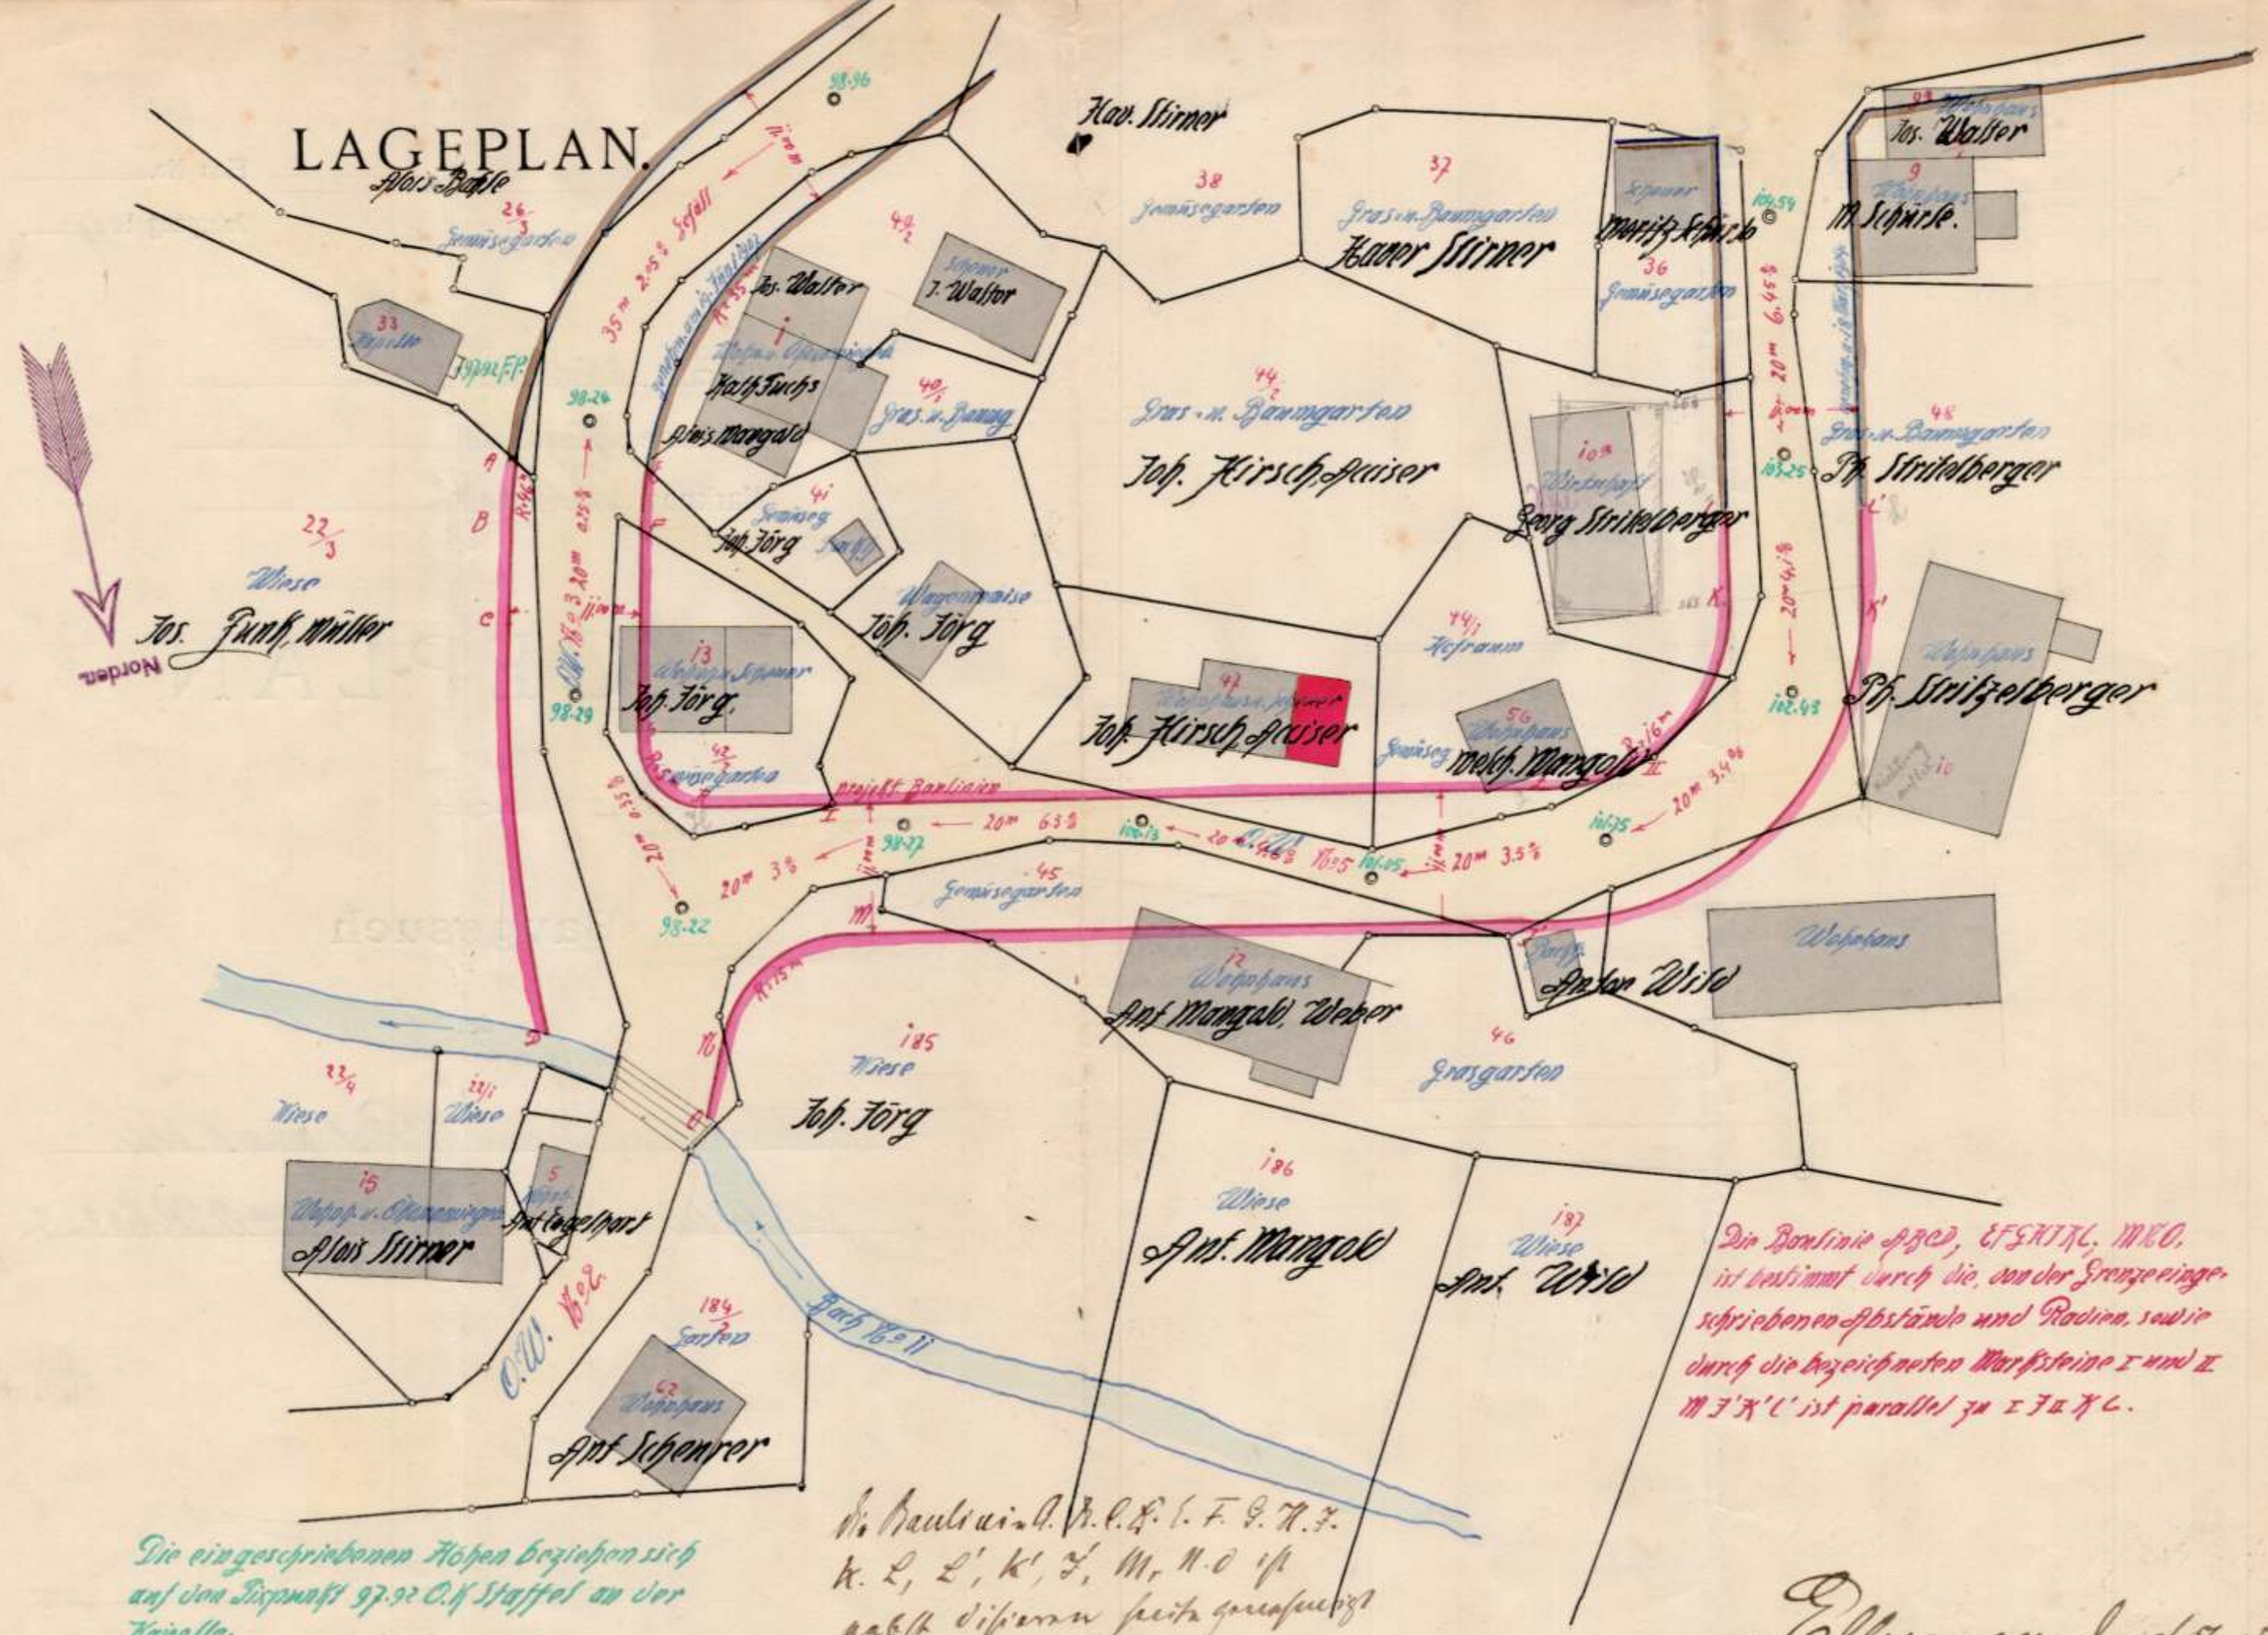

Die Baulinie ABCD, EFGHIKL, MNO, ist bestimmt durch die, von der Grenze eingeschriebenen Abstände und Radien, sowie durch die bezeichneten Marksteine I und II M I' K' L' ist parallel zu I I II K L.

Die eingeschriebenen Höhen beziehen sich auf den Fixpunkt 97.92 O.K Staffel an der Kapelle.

Die Baulinie A. B. C. D. E. F. G. H. I. K. L, L', K', I, M, N. O ist nebst diesseitigen Seite genehmigt worden.

Gefertigt: Ellwangen, den 26.7.07.

Geometer F. Zuckler

Ellwangen, den 17. August 1907

Kgl. Oberamt.

Maassstab 1:500.