


LAGEPLAN.

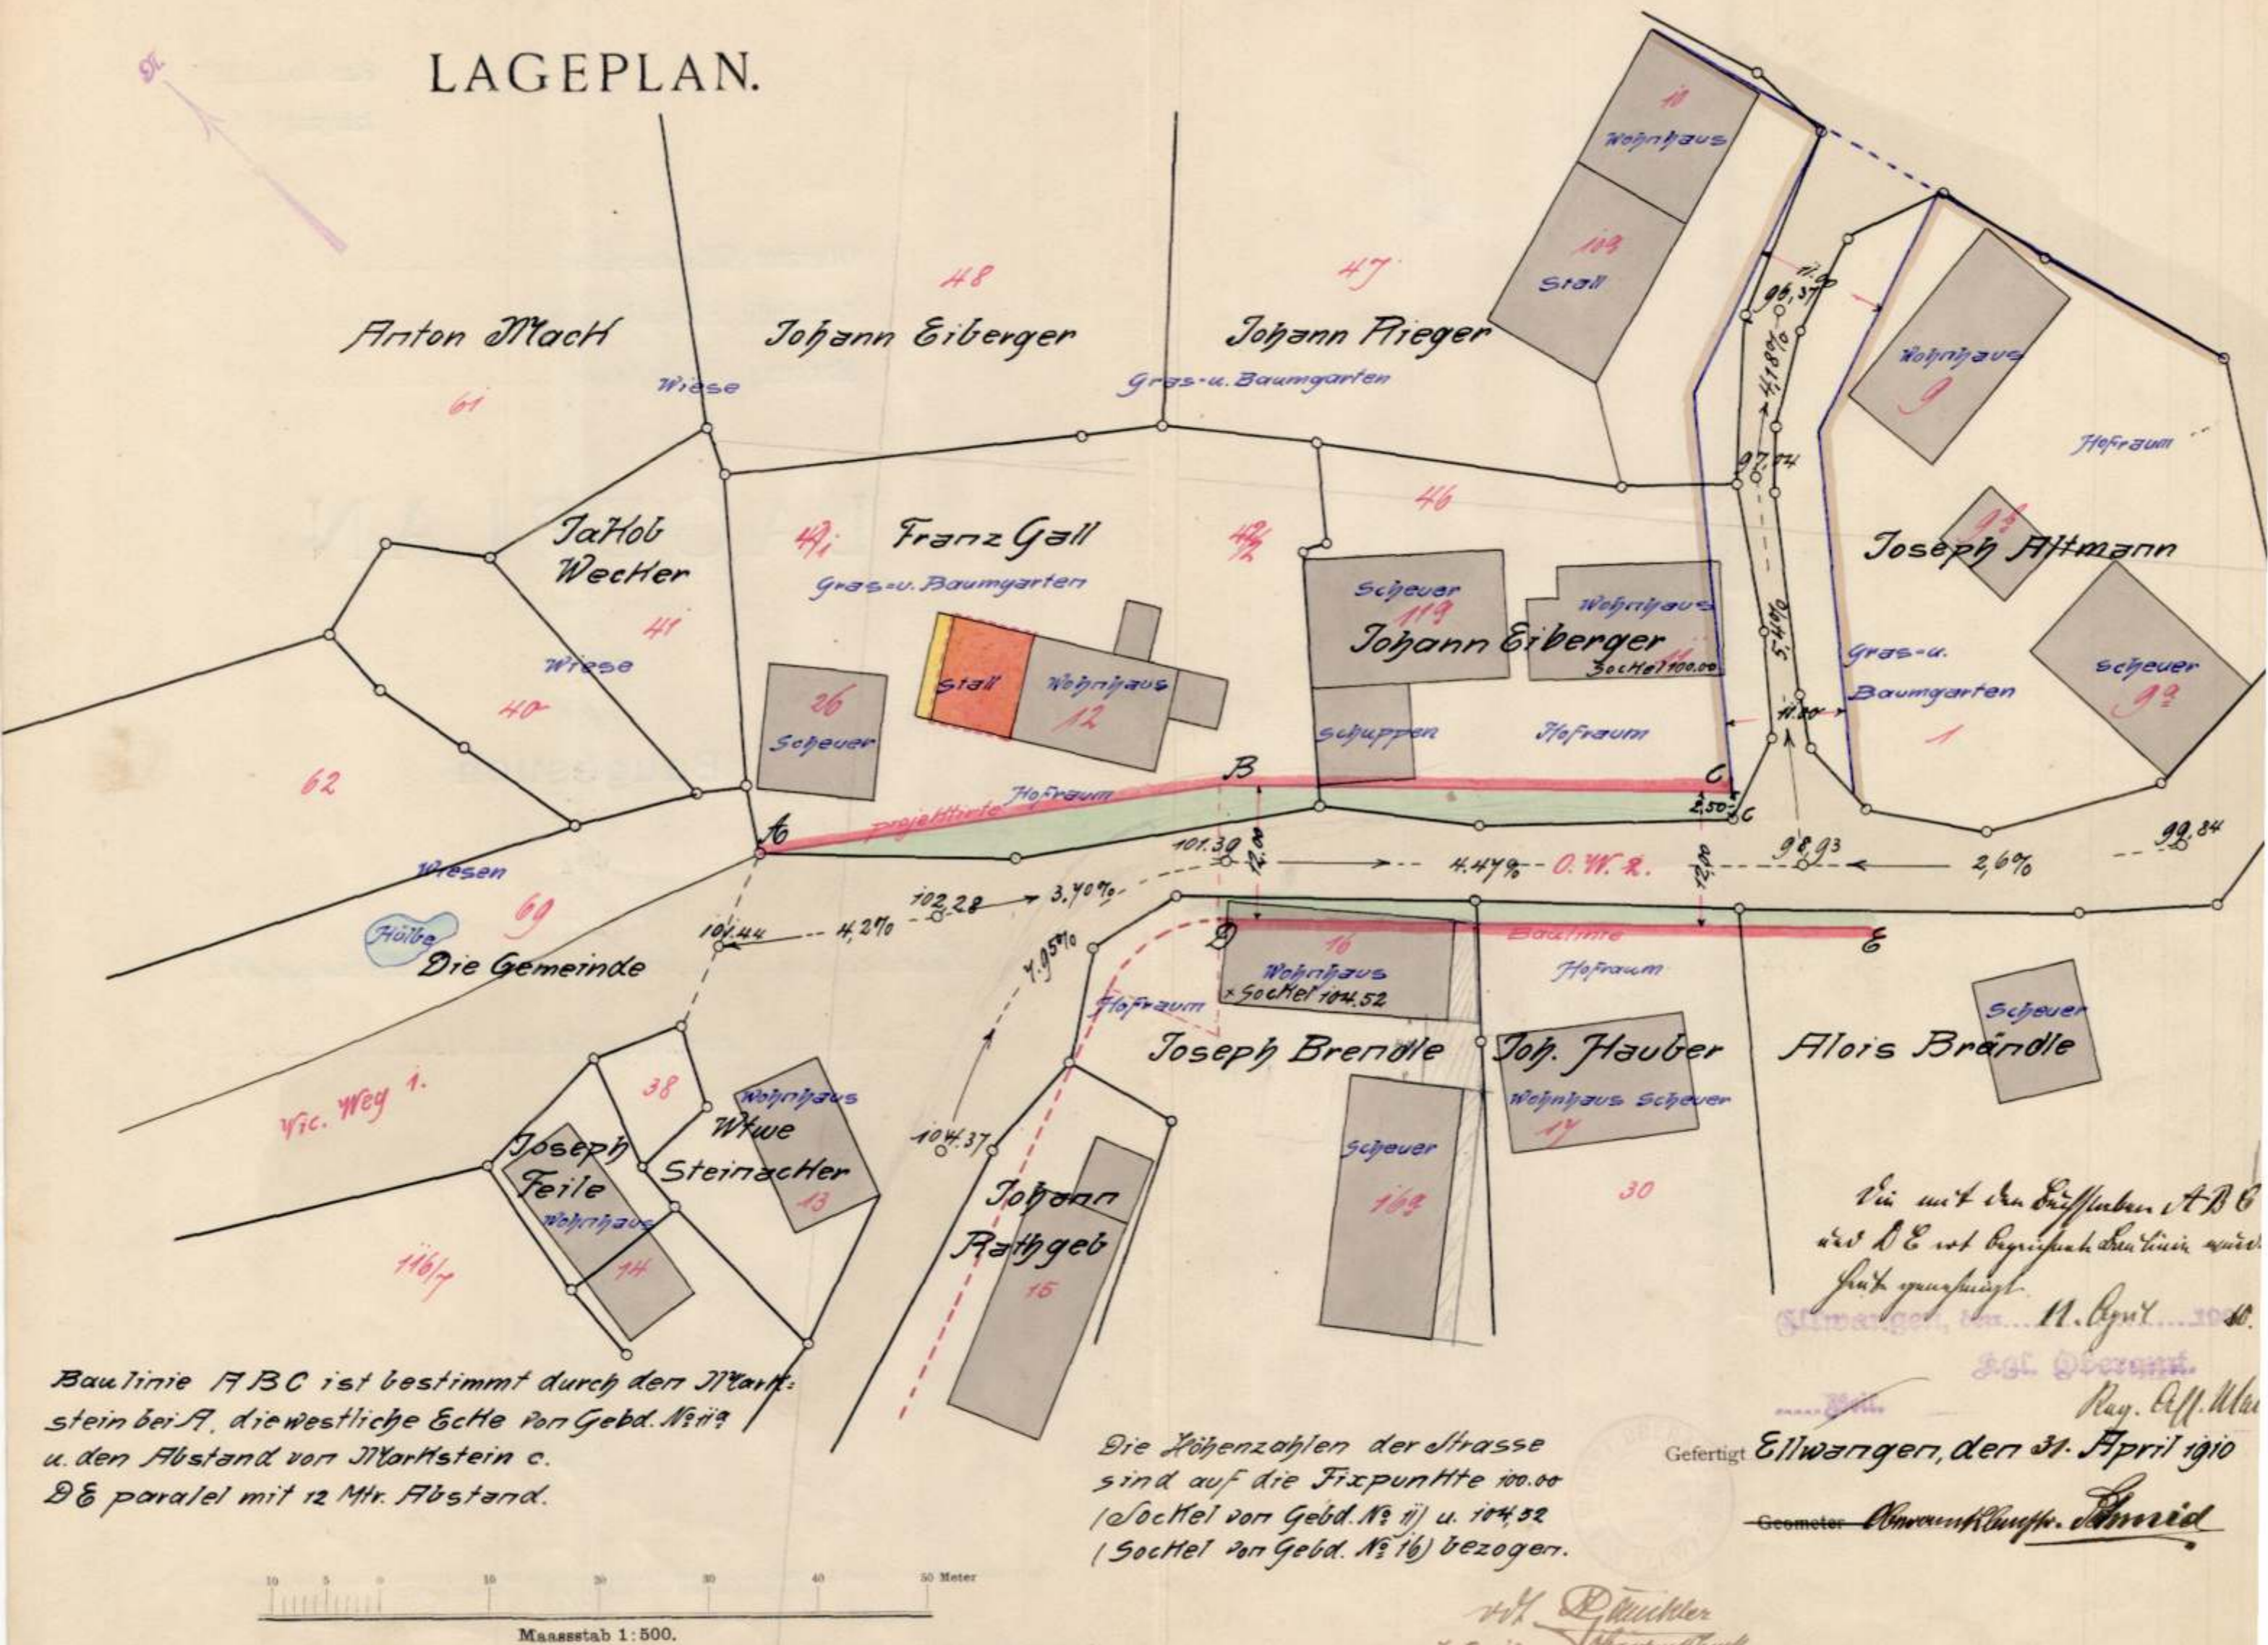

Baulinie ABC ist bestimmt durch den Marktstein bei A, die westliche Ecke von Gebä. Nr. 11 u. den Abstand von Marktstein c. DE parallel mit 12 Mtr. Abstand.

Die Höhenzahlen der Strasse sind auf die Fixpunkte 100.00 (Sockel von Gebä. Nr. 11) u. 104.52 (Sockel von Gebä. Nr. 16) bezogen.

Via mit den Endpunkten A B C
und D E ist begründet durch die
Jah. Grenzlinie.
Ellwangen, den 11. April 1910.
Gefertigt: Ellwangen, den 11. April 1910
Geometer: Ellwangen, den 11. April 1910