


Situations-Plan

zum Zweck der Herstellung einer
Baumie für das neu zu erbaute
Wohn- u. Krankenhaus des
Joh. Bawiedemann, Schmidt in
Pfaffheim

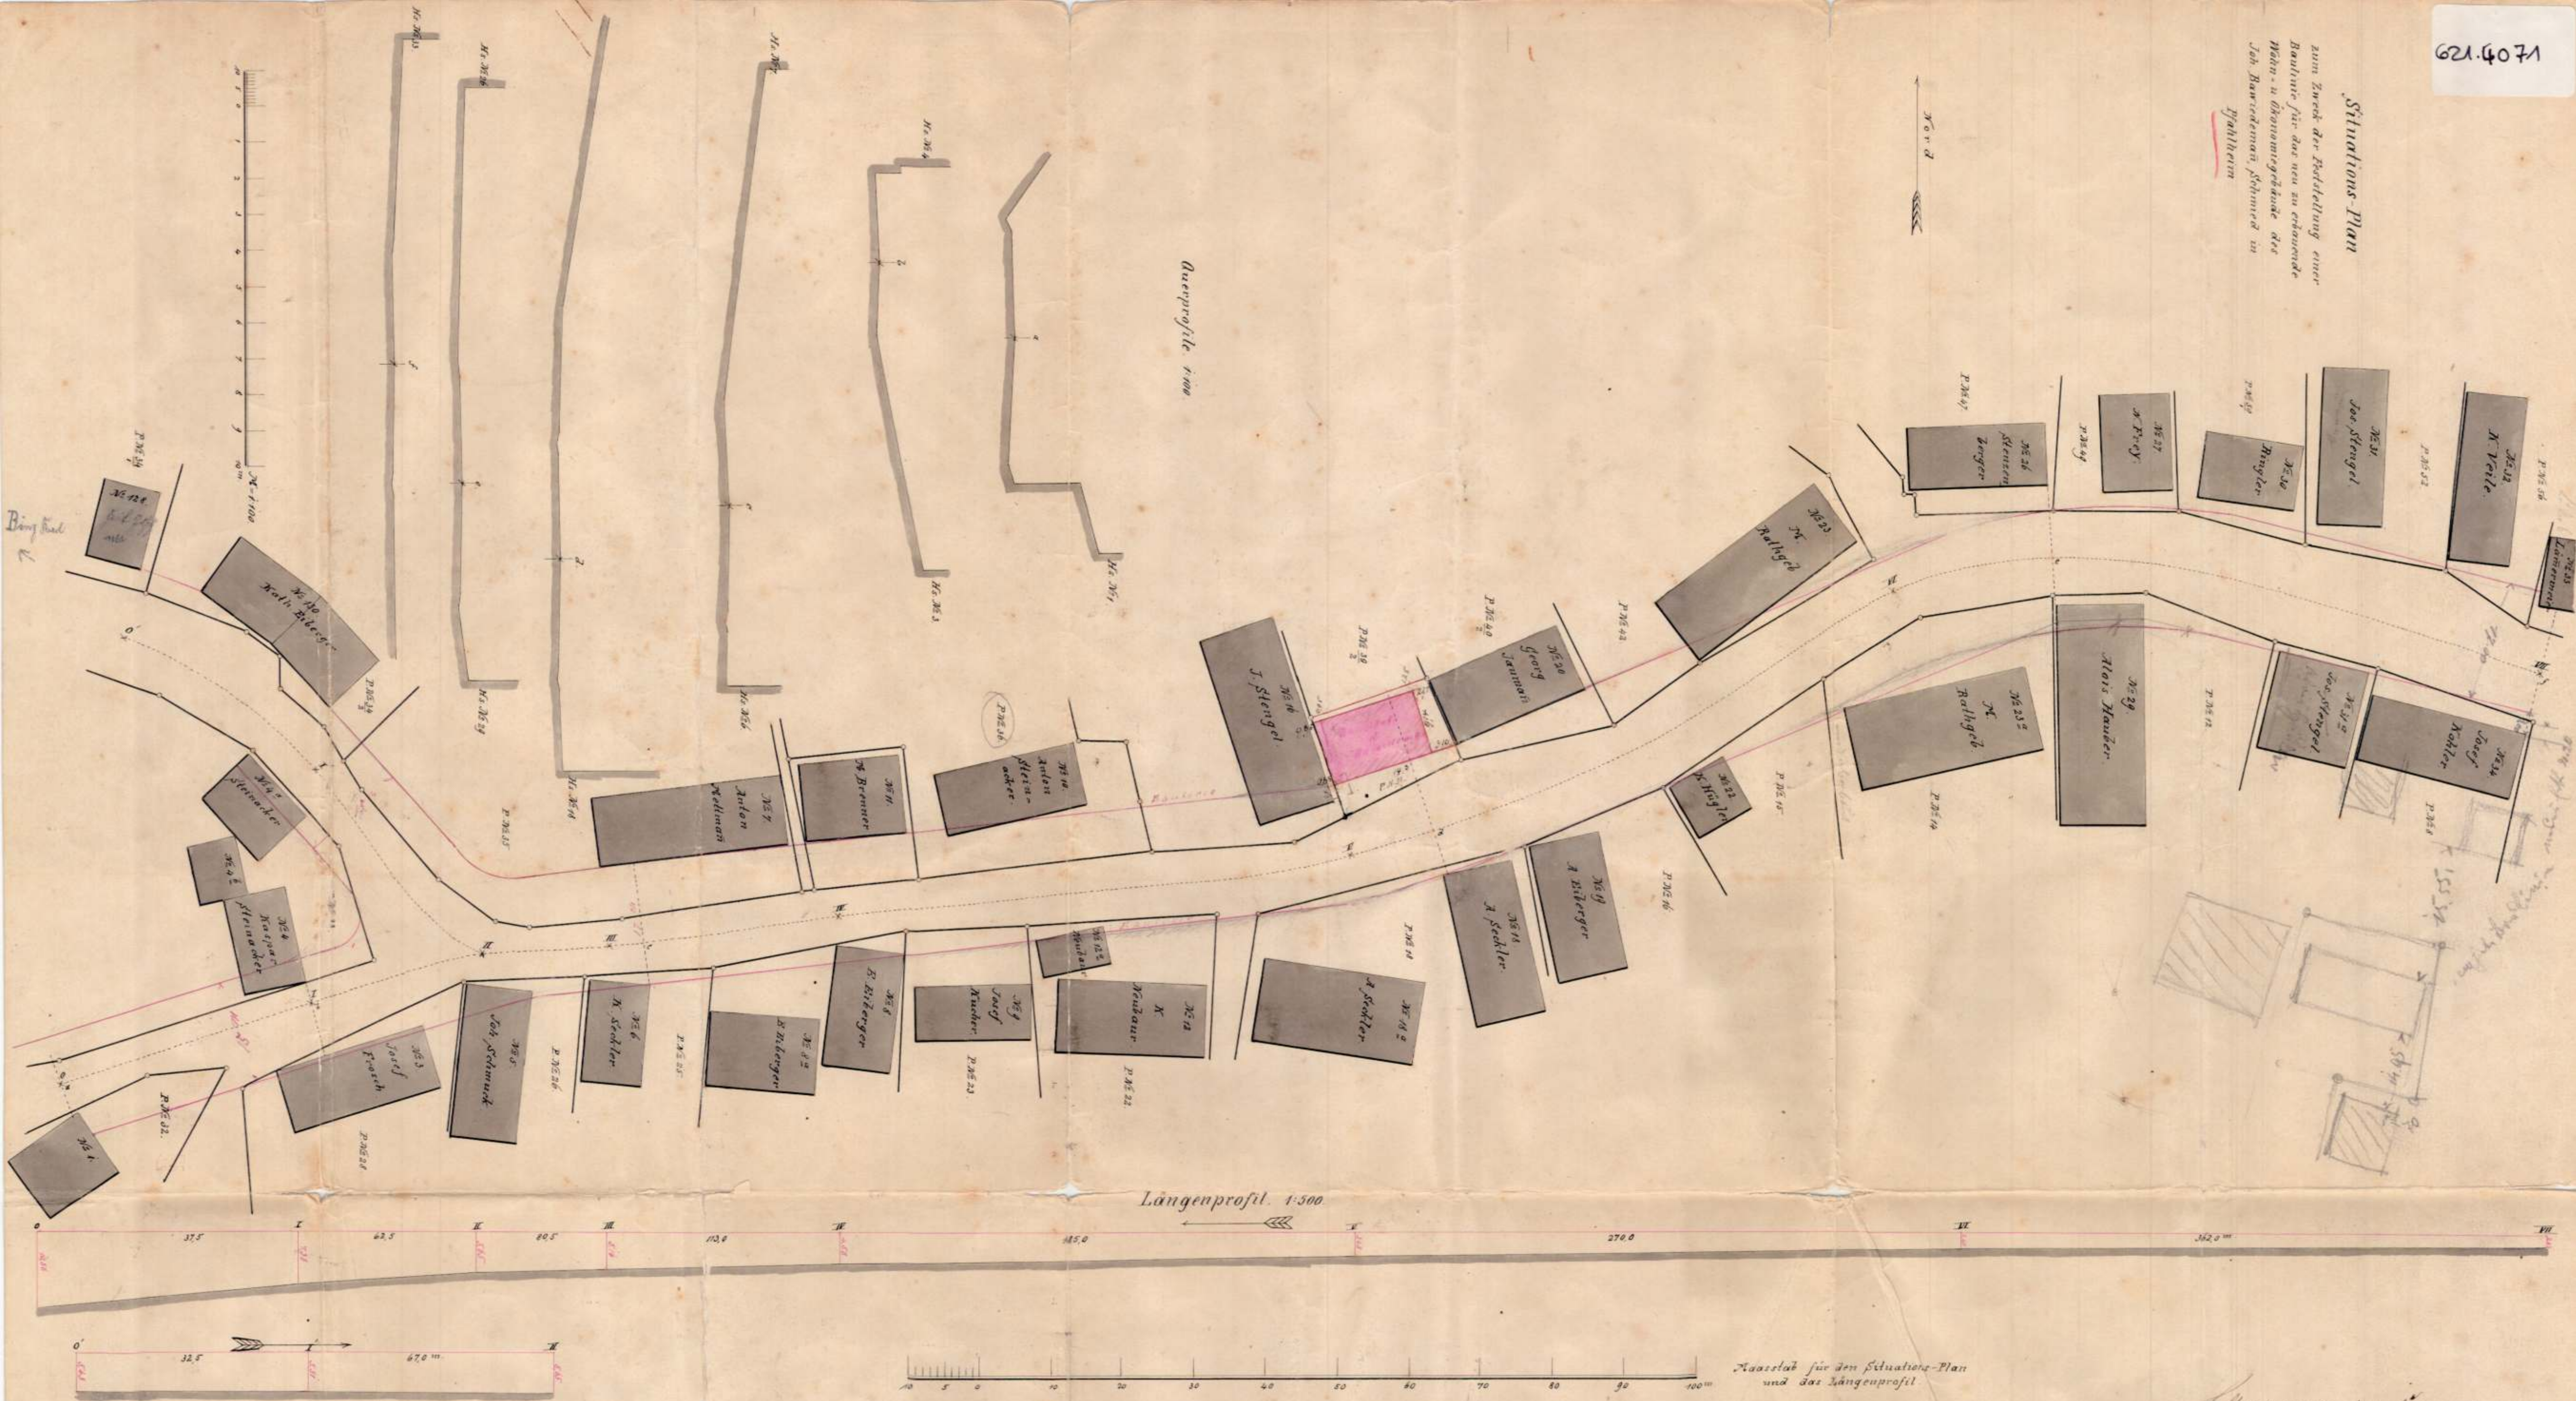

Amoyan 1.4 Juli 1886.
A. K. Schuster Wagner.