


KREIS: Aalen
GEMEINDE: Rindelbach
MARKUNG: Holbach

Bebauungsplan

„Beim roten Kreuz“

621.4058
„Rotes Kreuz“

Nord.

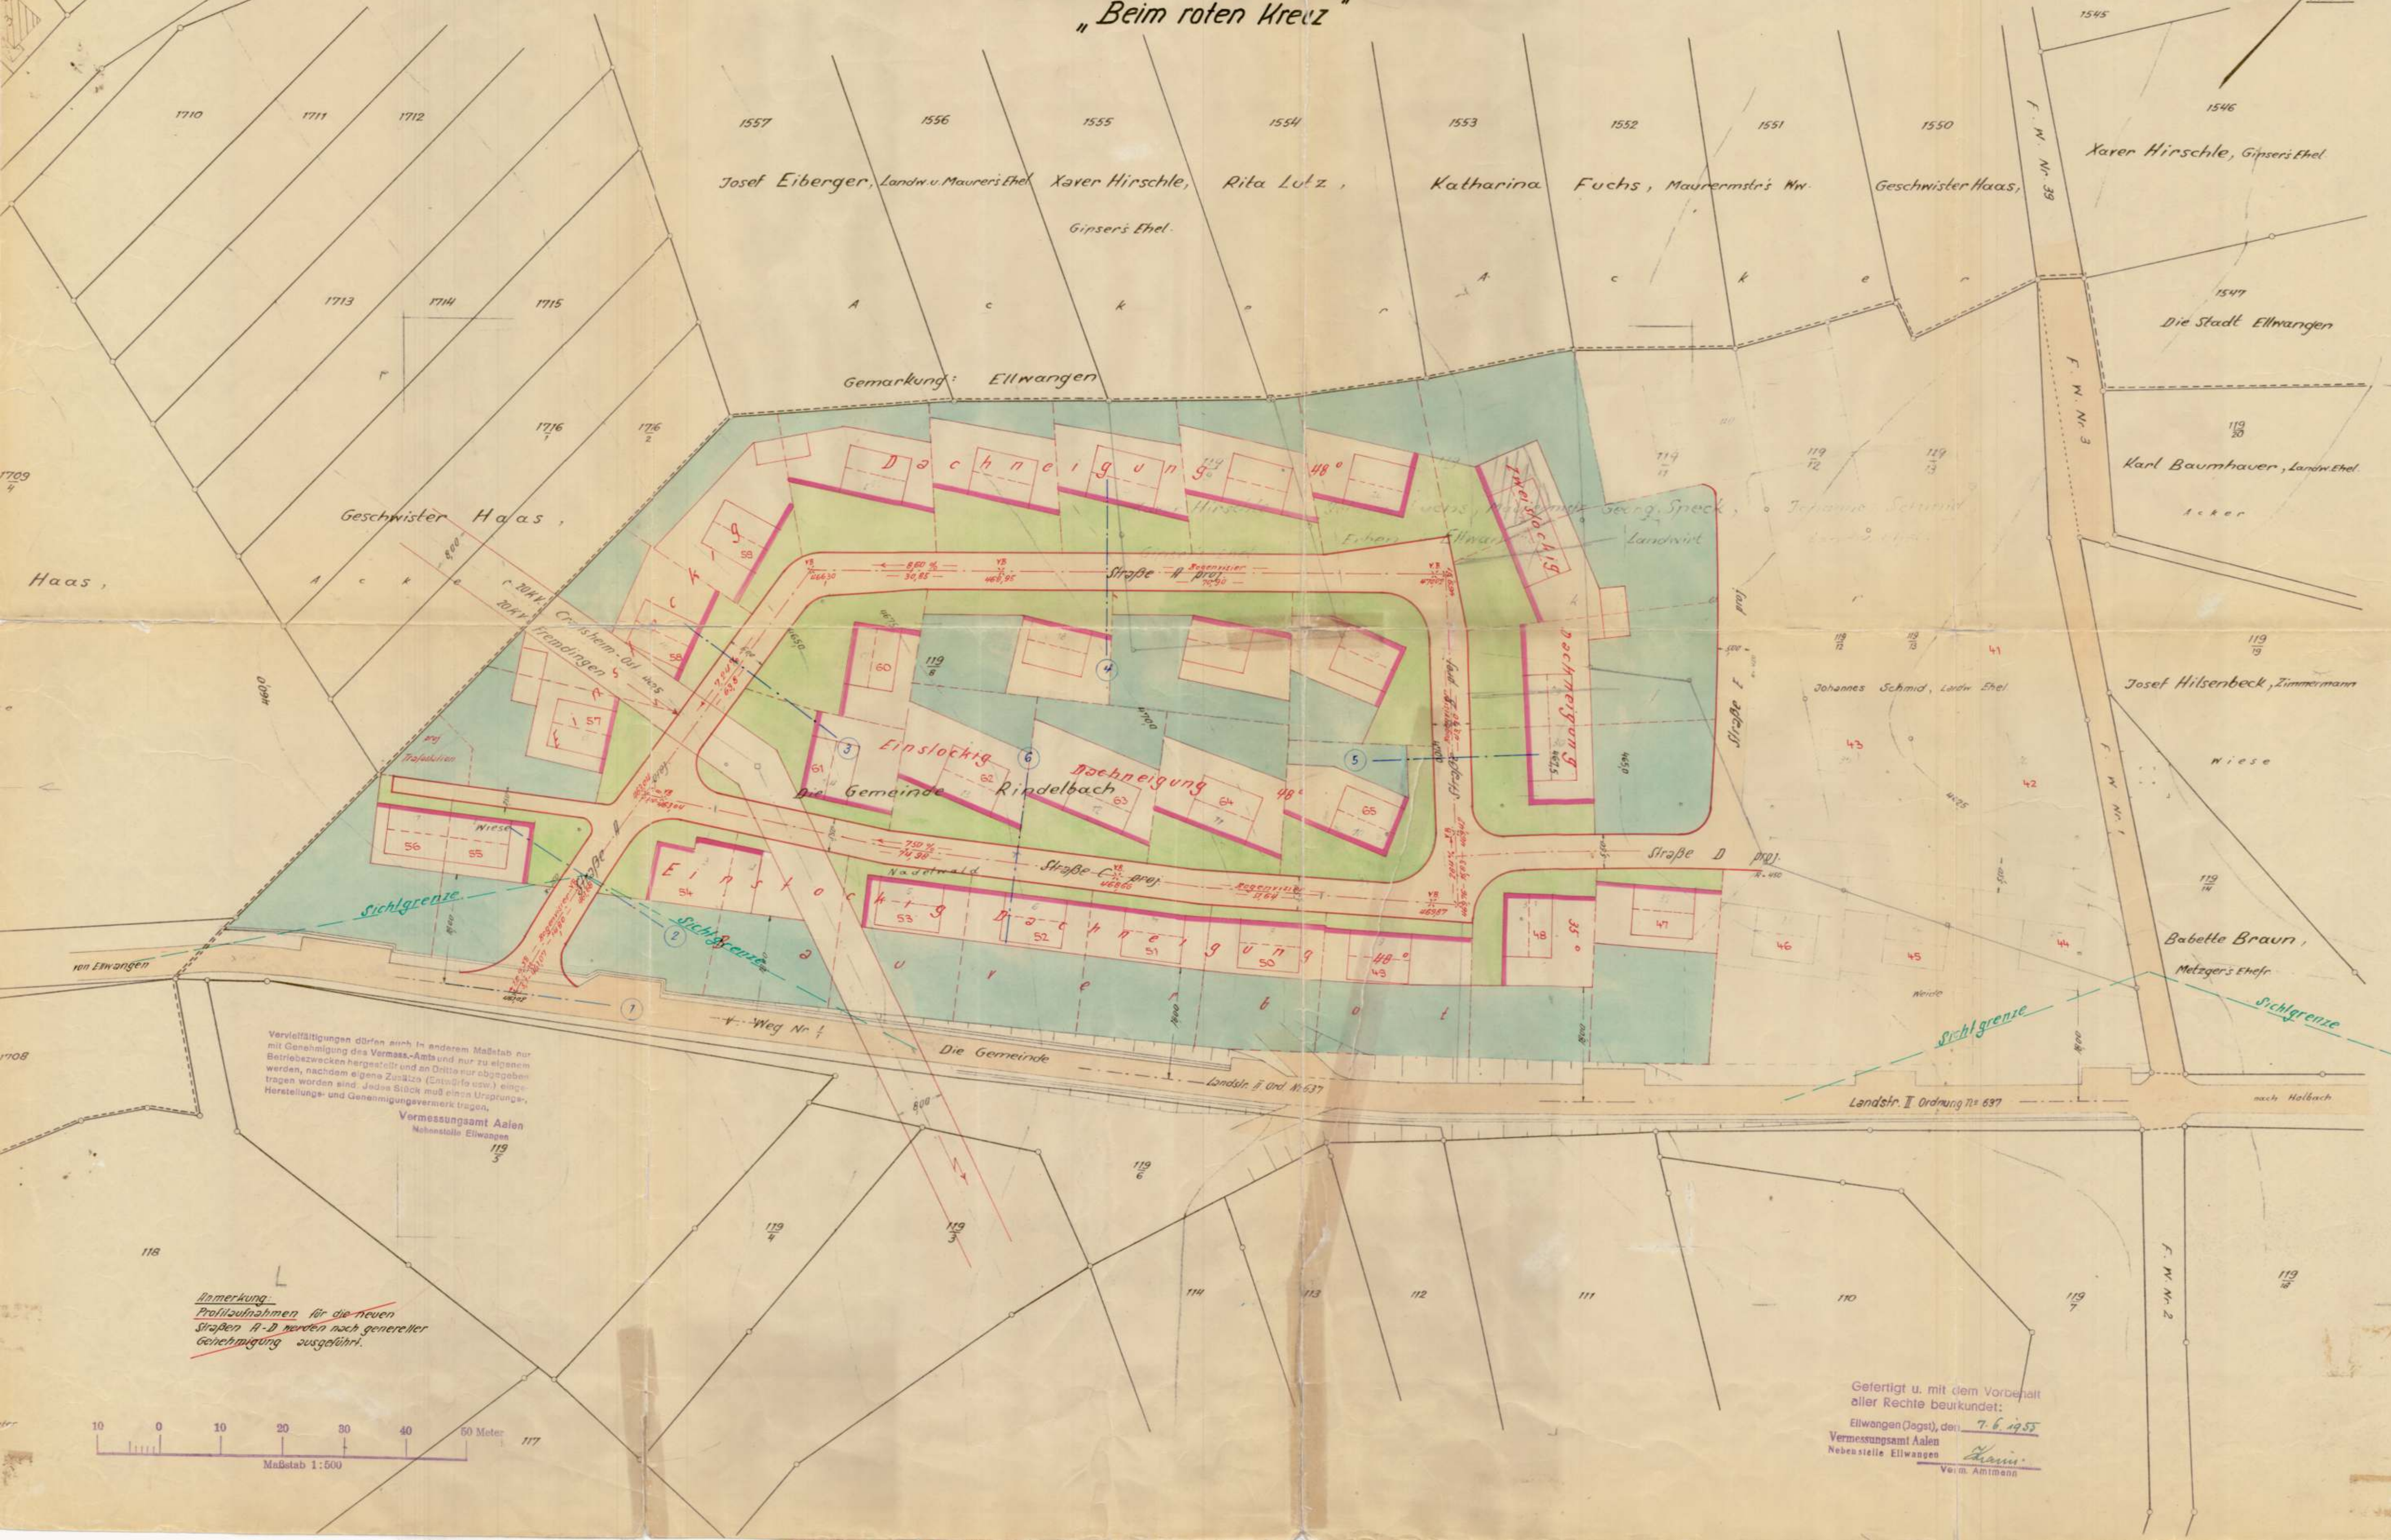

Vervielfältigungen dürfen auch in anderem Maßstab nur mit Genehmigung des Vermessungsamts Aalen und nur zu eigenem Betriebszwecken hergestellt und an Dritte nur abgegeben werden, nachdem eigene Zusätze (Zustätze usw.) eingetragen worden sind. Jedes Stück muß eine Ursprungs-, Herstellungs- und Genehmigungsvermerke tragen.
Vermessungsamt Aalen
Nebenstelle Ellwangen
119
3

Anmerkung:
Profilaußnahmen für die neuen
Straßen A-D werden nach genereller
Genehmigung ausgeführt.

10 0 10 20 30 40 50 60 Meter
Maßstab 1:500

Gefertigt u. mit dem Vorbehalt
aller Rechte beurkundet:
Ellwangen (Jagst), den 7. 6. 1955
Vermessungsamt Aalen
Nebenstelle Ellwangen
Verm. Amtmann