


# LAGEPLAN. Joseph Erhardt

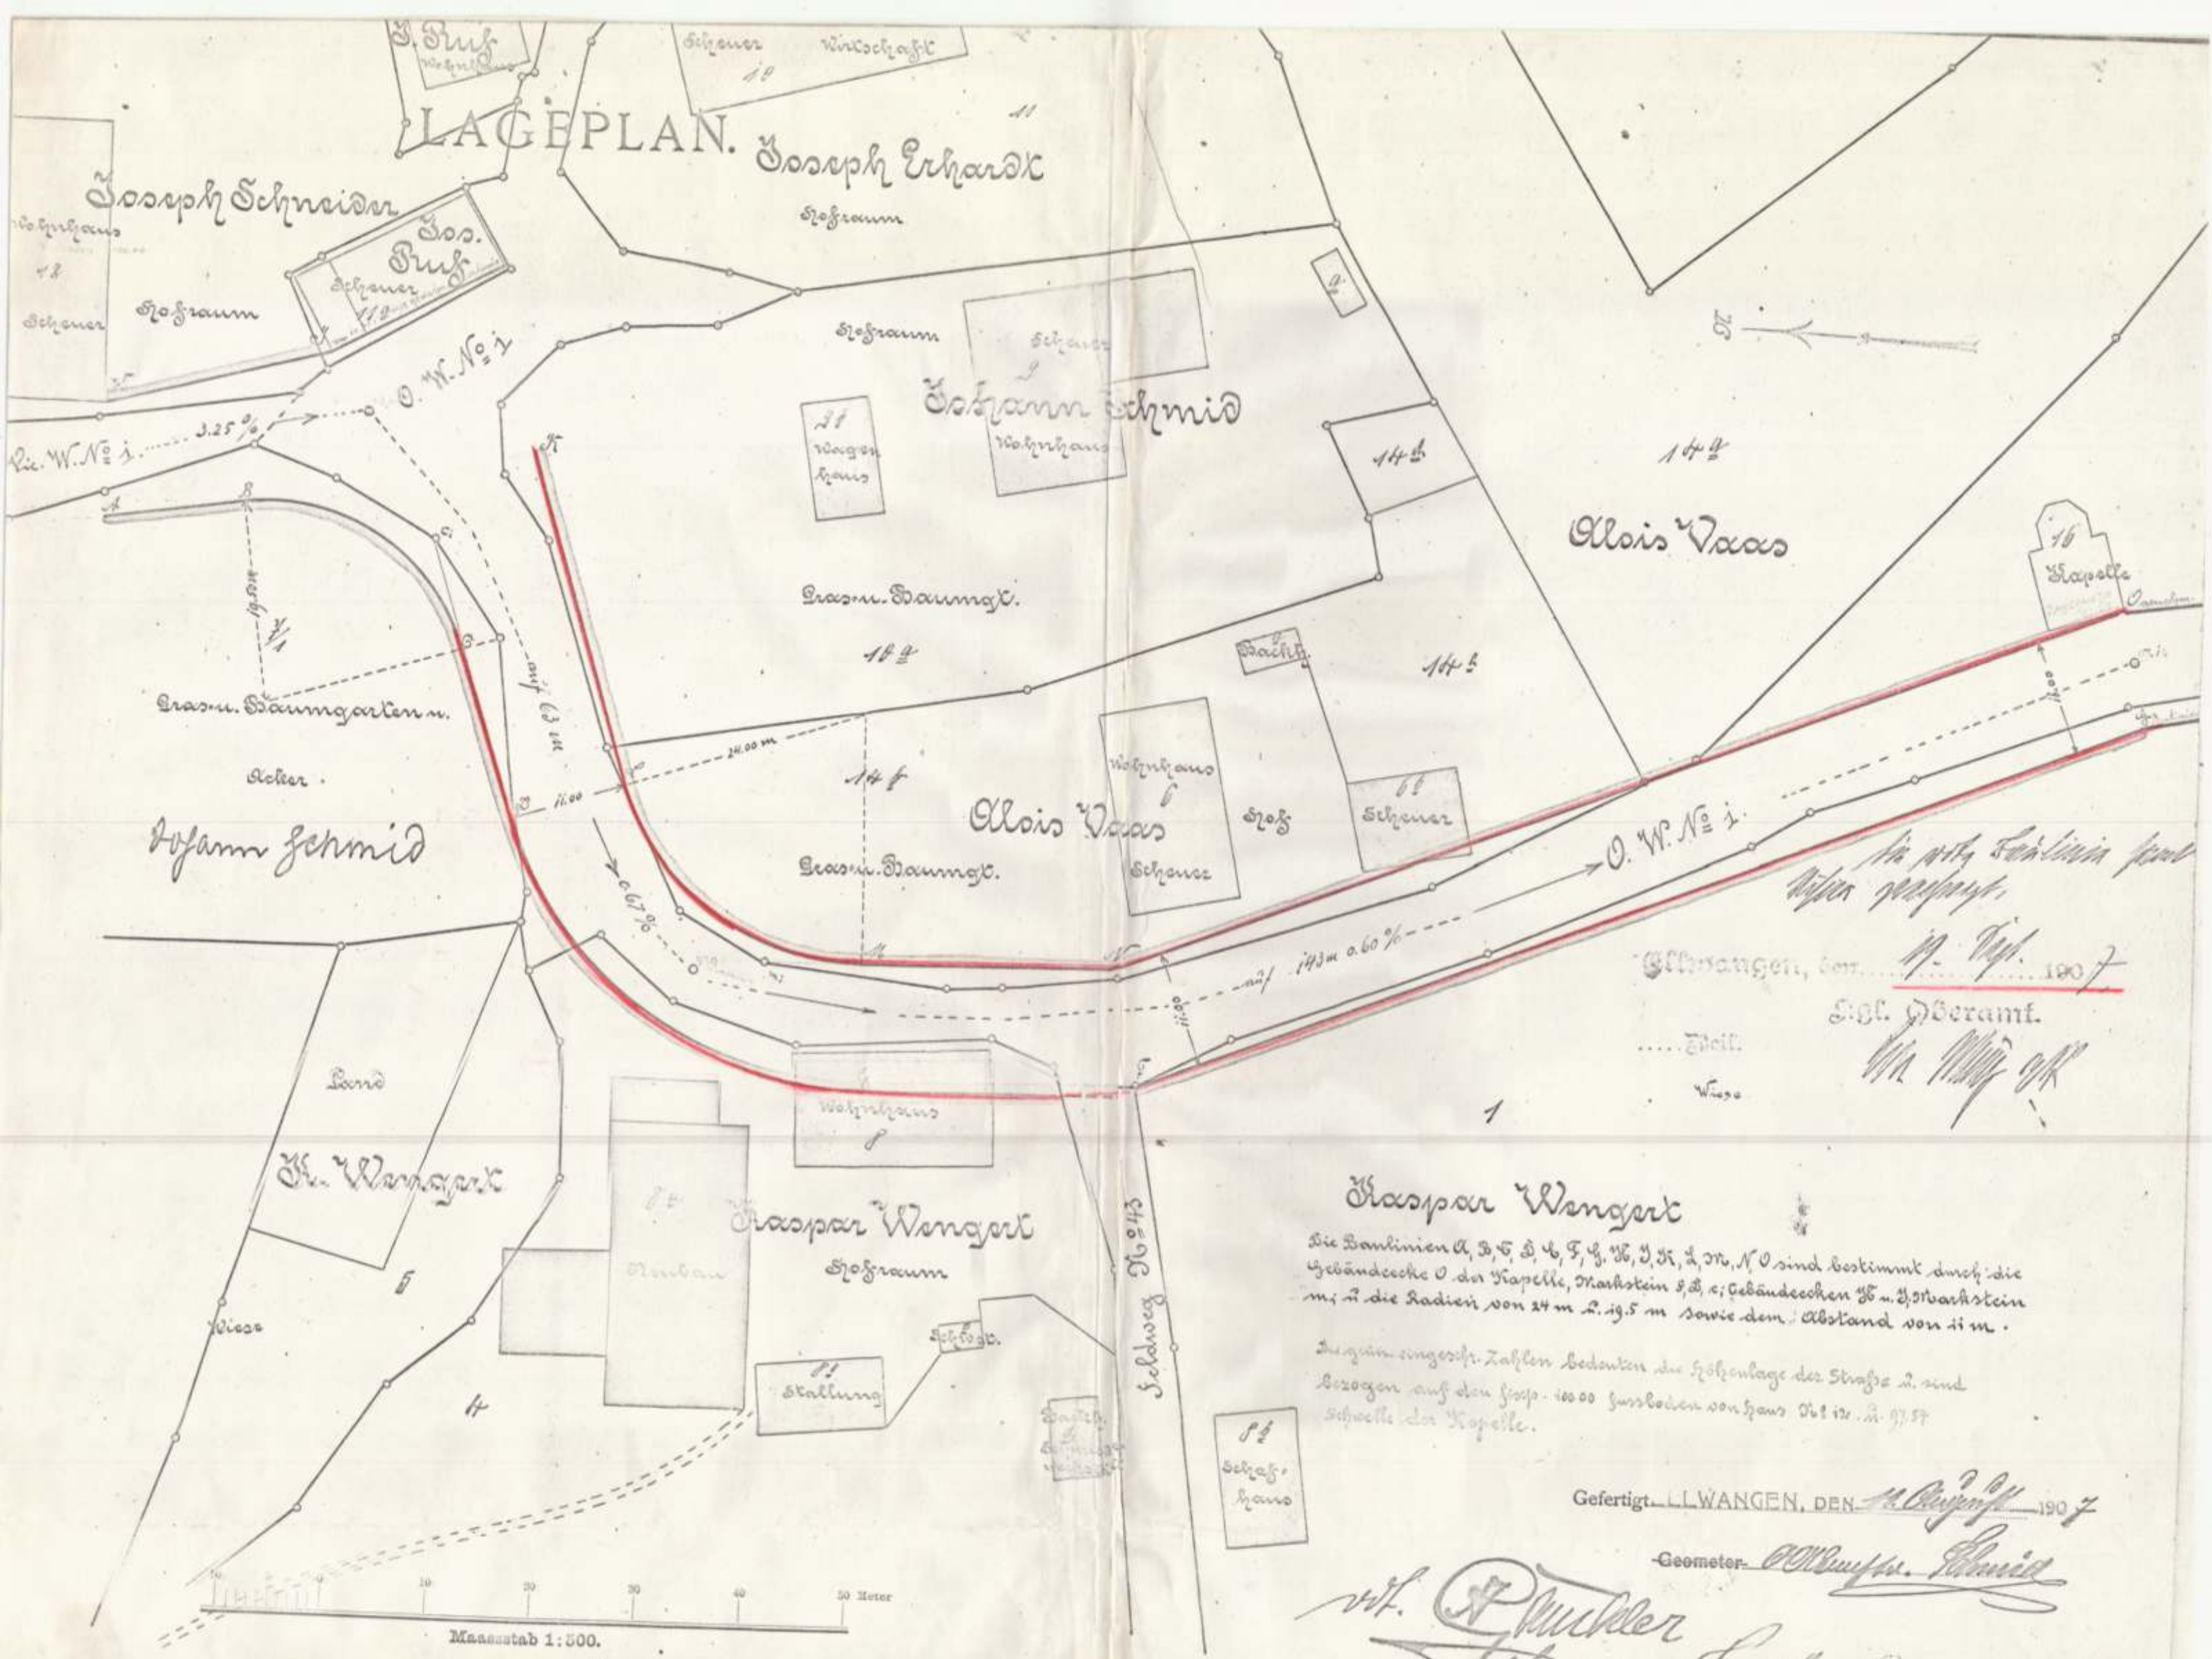

**Gaspar Wangerl**

Die Bahnlinien A, B, C, D, E, F, G, H, I, J, K, L, M, N, O sind bestimmt durch die Gebäudeecke O der Kapelle, Markstein S, T, U; Gebäudeecken G, H, I, J, K, L, M, N, O sowie den Abstand von 11 m.

In grün eingetragene Zahlen bedeuten die Höhenlage der Straße 2 sind bezogen auf den fest- 100.00 Fußboden von Haus No 12. H. 97.57 Schwelle der Kapelle.

Gefertigt LLWANGEN, DEN 11. August 1907

Geometer W. P. Müller

*W. P. Müller*  
*Geometer*