


Oberamt Ellwangen  
Gemeinde Schrozheim.  
Markung Espachweiler.

# Lageplan zur Feststellung einer Baulinie durch Espachweiler.

Norden

Neue Strasse.

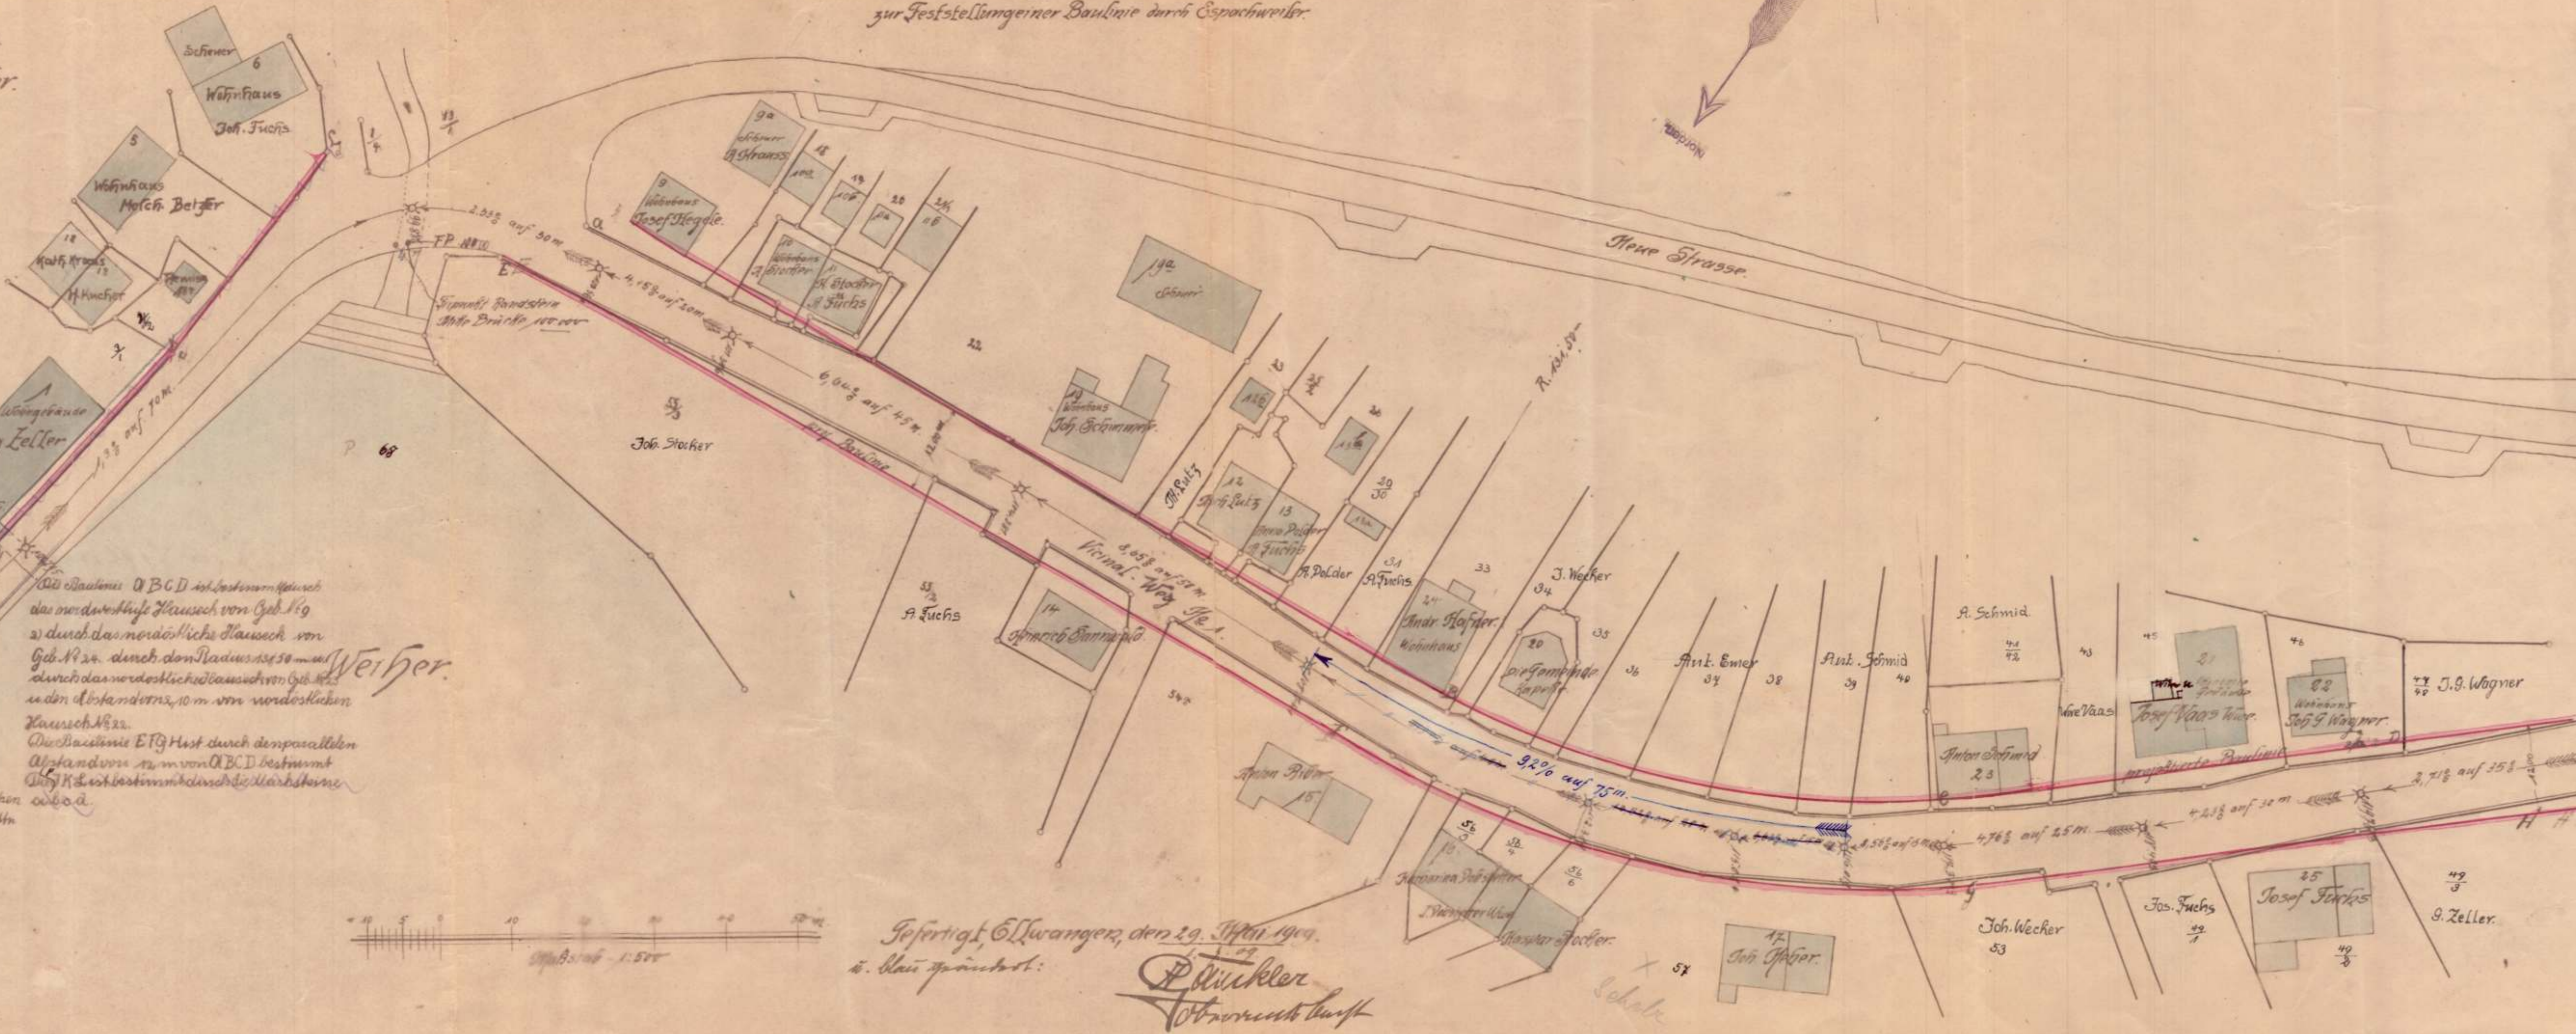

Die Baulinie A B C D ist bestimmt durch  
das nordwestliche Hausseck von Geb. N. 9  
2) durch das nordöstliche Hausseck von  
Geb. N. 24. durch den Radius 150 m auf  
durch das nordöstliche Hausseck von Geb. N. 25  
und den Abstand von 10 m vom nordöstlichen  
Hausseck N. 22.  
Die Baulinie E F G H ist durch den parallelen  
Abstand von 12 m von A B C D bestimmt.  
Die K. ist bestimmt durch die Marksteine.

Weiber.

Fertigt, Ellwangen, den 29. Mai 1904.  
i. Aufg. gezeichnet:  
**P. Winkler**  
Obmannschaft