


Oberamt Ellwangen  
Gemeinde u. Markung  
Schrezheim.


# Lageplan

zur Feststellung von Baulinien am O.W. No. 1 u. 6 u. am F.W. No. 12 in Schrezheim.

- Die Baulinie **ABCDEF** ist bestimmt:
- 1) durch den Abstand von 3m von Markstein a
  - 2) durch den Radius  $R = 82m$
  - 3) durch den tang. Radius  $R = 47m$
  - 4) durch Markstein b
  - 5) durch die Parallelabstände 2 u. 9m von MStc
  - 6) - - - - - d
  - 7) durch das nordöstl. Hauseck von Geb. 19
  - 8) durch den Radius  $R = 28m$
  - 9) durch Marksteine
- Die Baulinie **KLMN** ist bestimmt:
- 1) durch den Parallelabstand von 12m von Baulinie **AB**
  - 2) durch Radius  $R = 7m$
  - 3) durch den Abstand von 2m von Markstein f
- Die Baulinie **OPQR** ist bestimmt:
- 1) durch den Parallelabstand von 12m von Baulinie **KL**
  - 2) durch den Radius  $R = 35m$
  - 3) durch den Parallelabstand von 12m von Baulinie **GH**
- Die Baulinie **STUV** ist bestimmt:
- durch den Parallelabstand von 12m von Baulinie **FGH**.

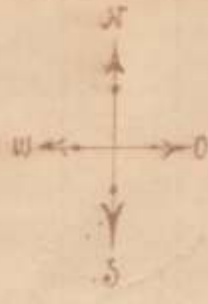

Gezeichnet  
Ellwangen, den 6. 6. 1908  
Agl. Oberamt.  
*Wittmann*

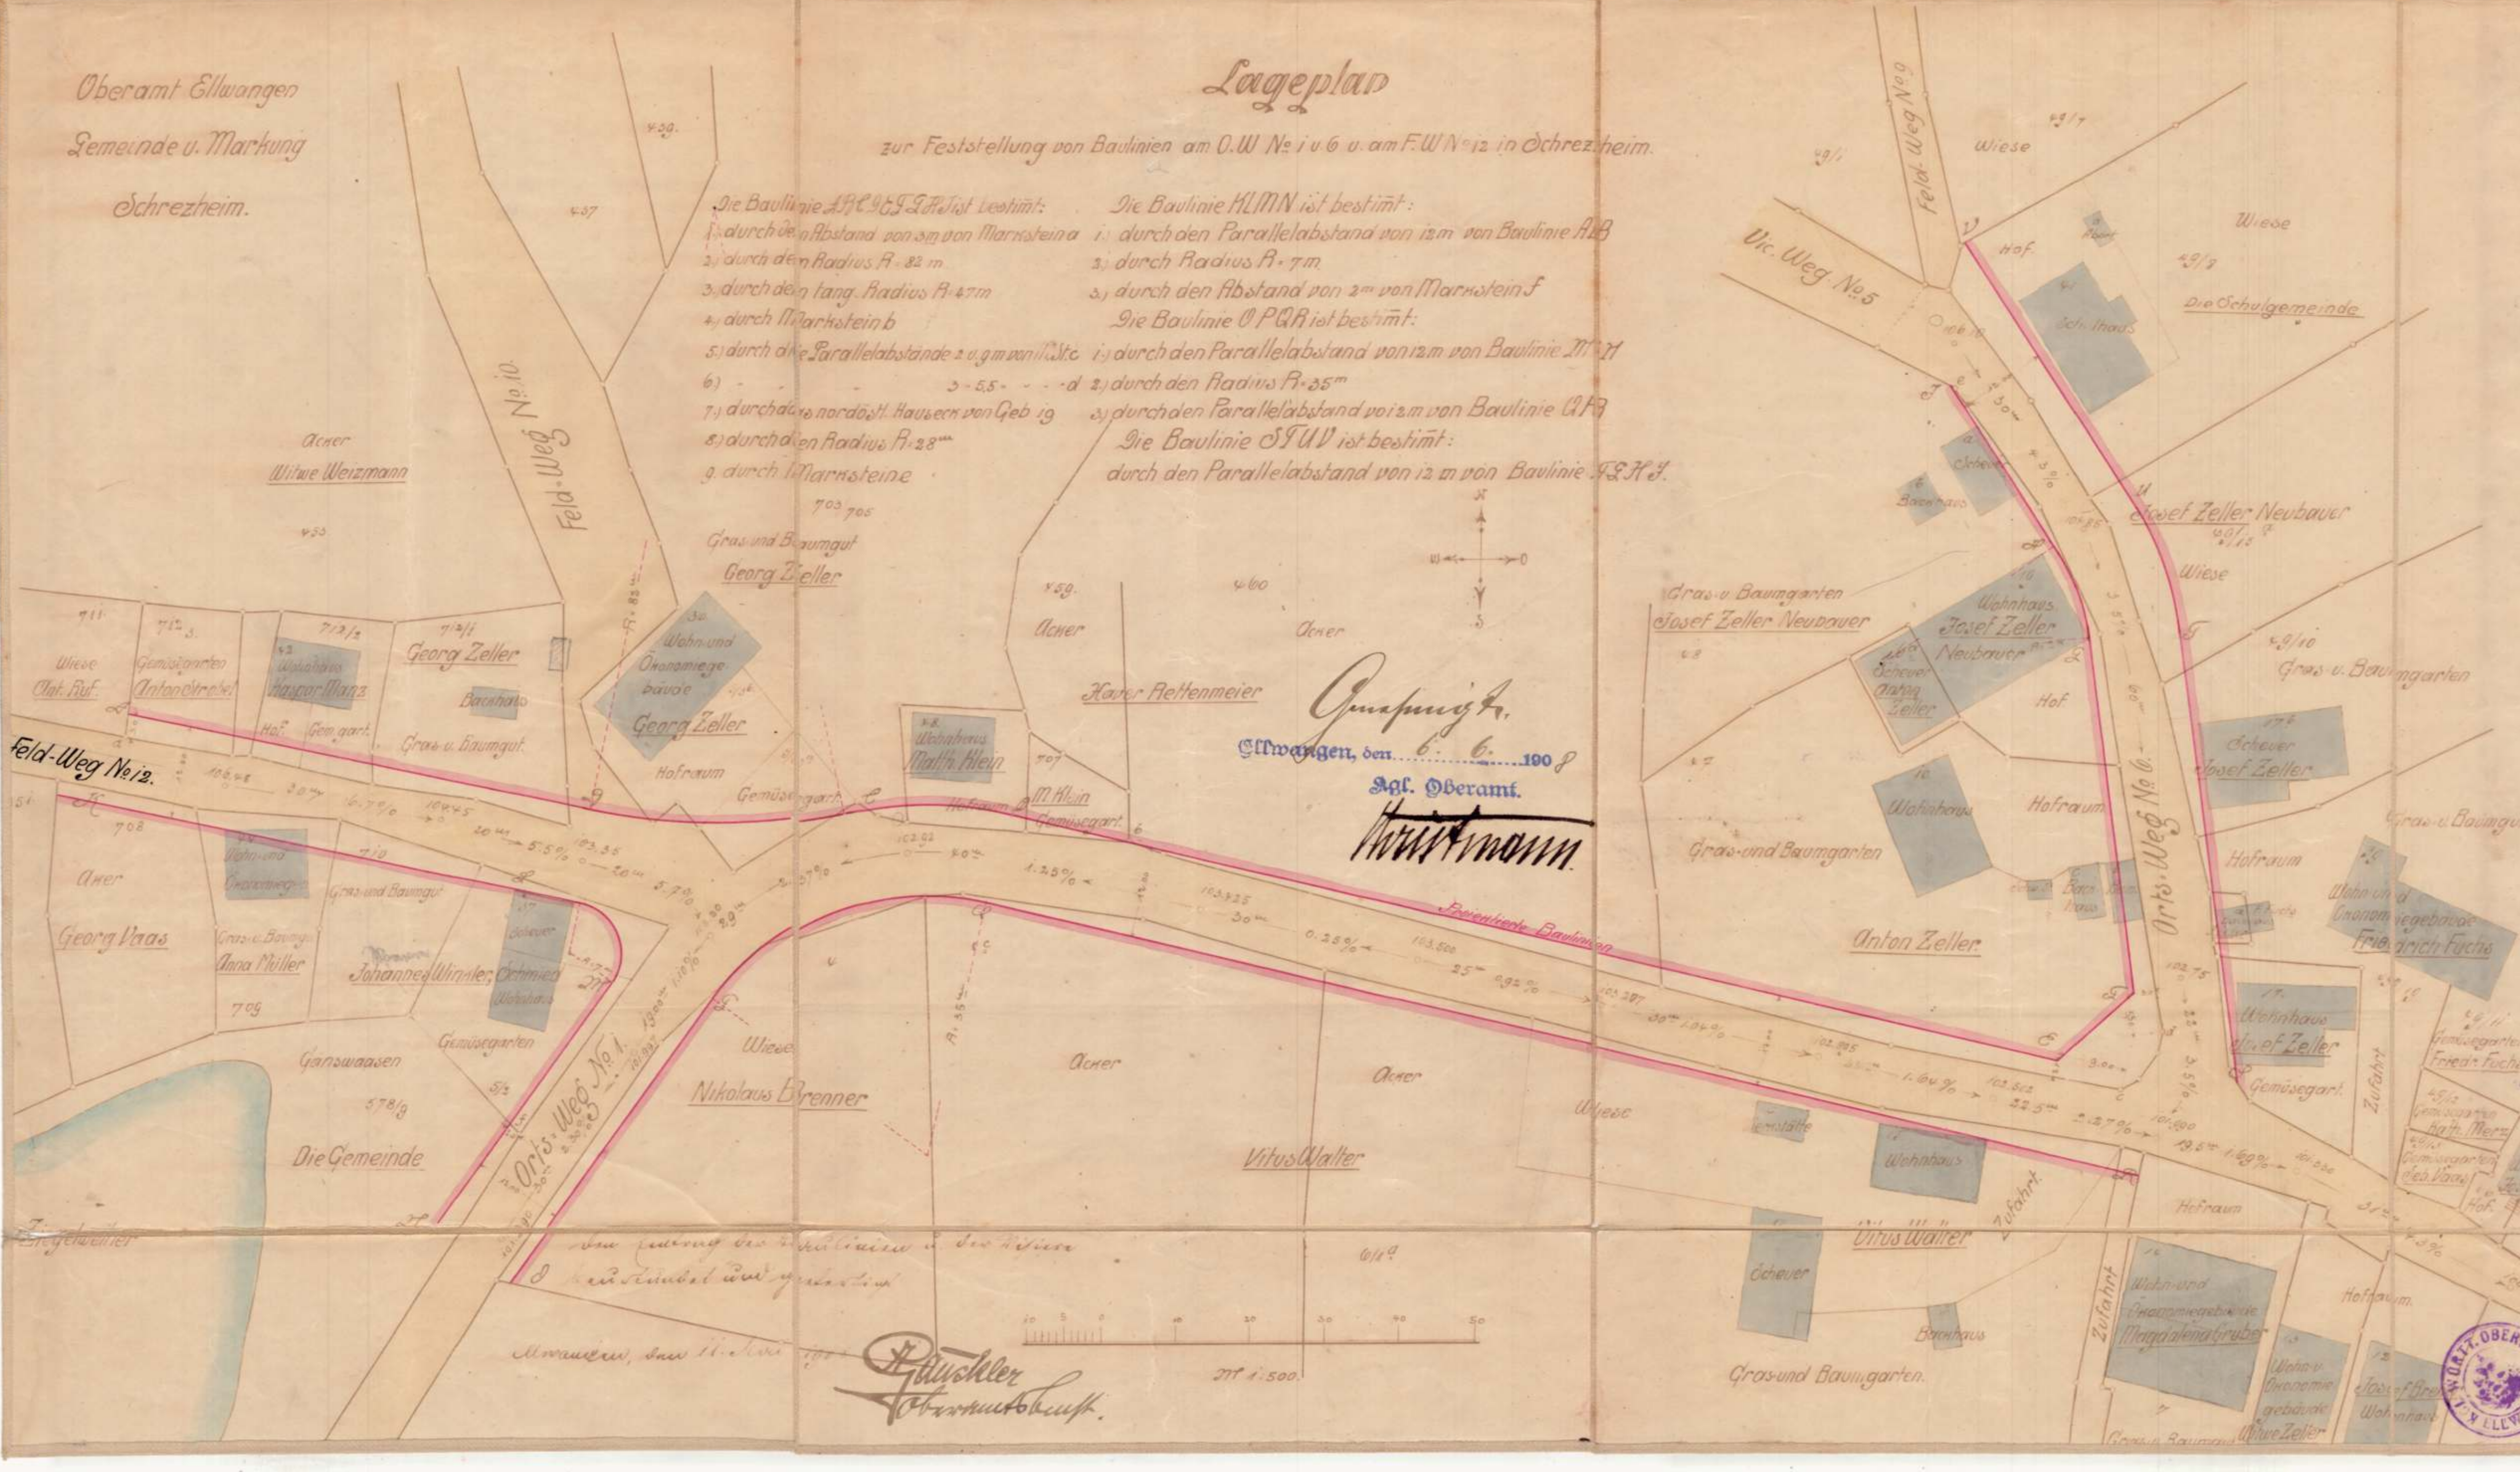

Gezeichnet  
Schrezheim.

